


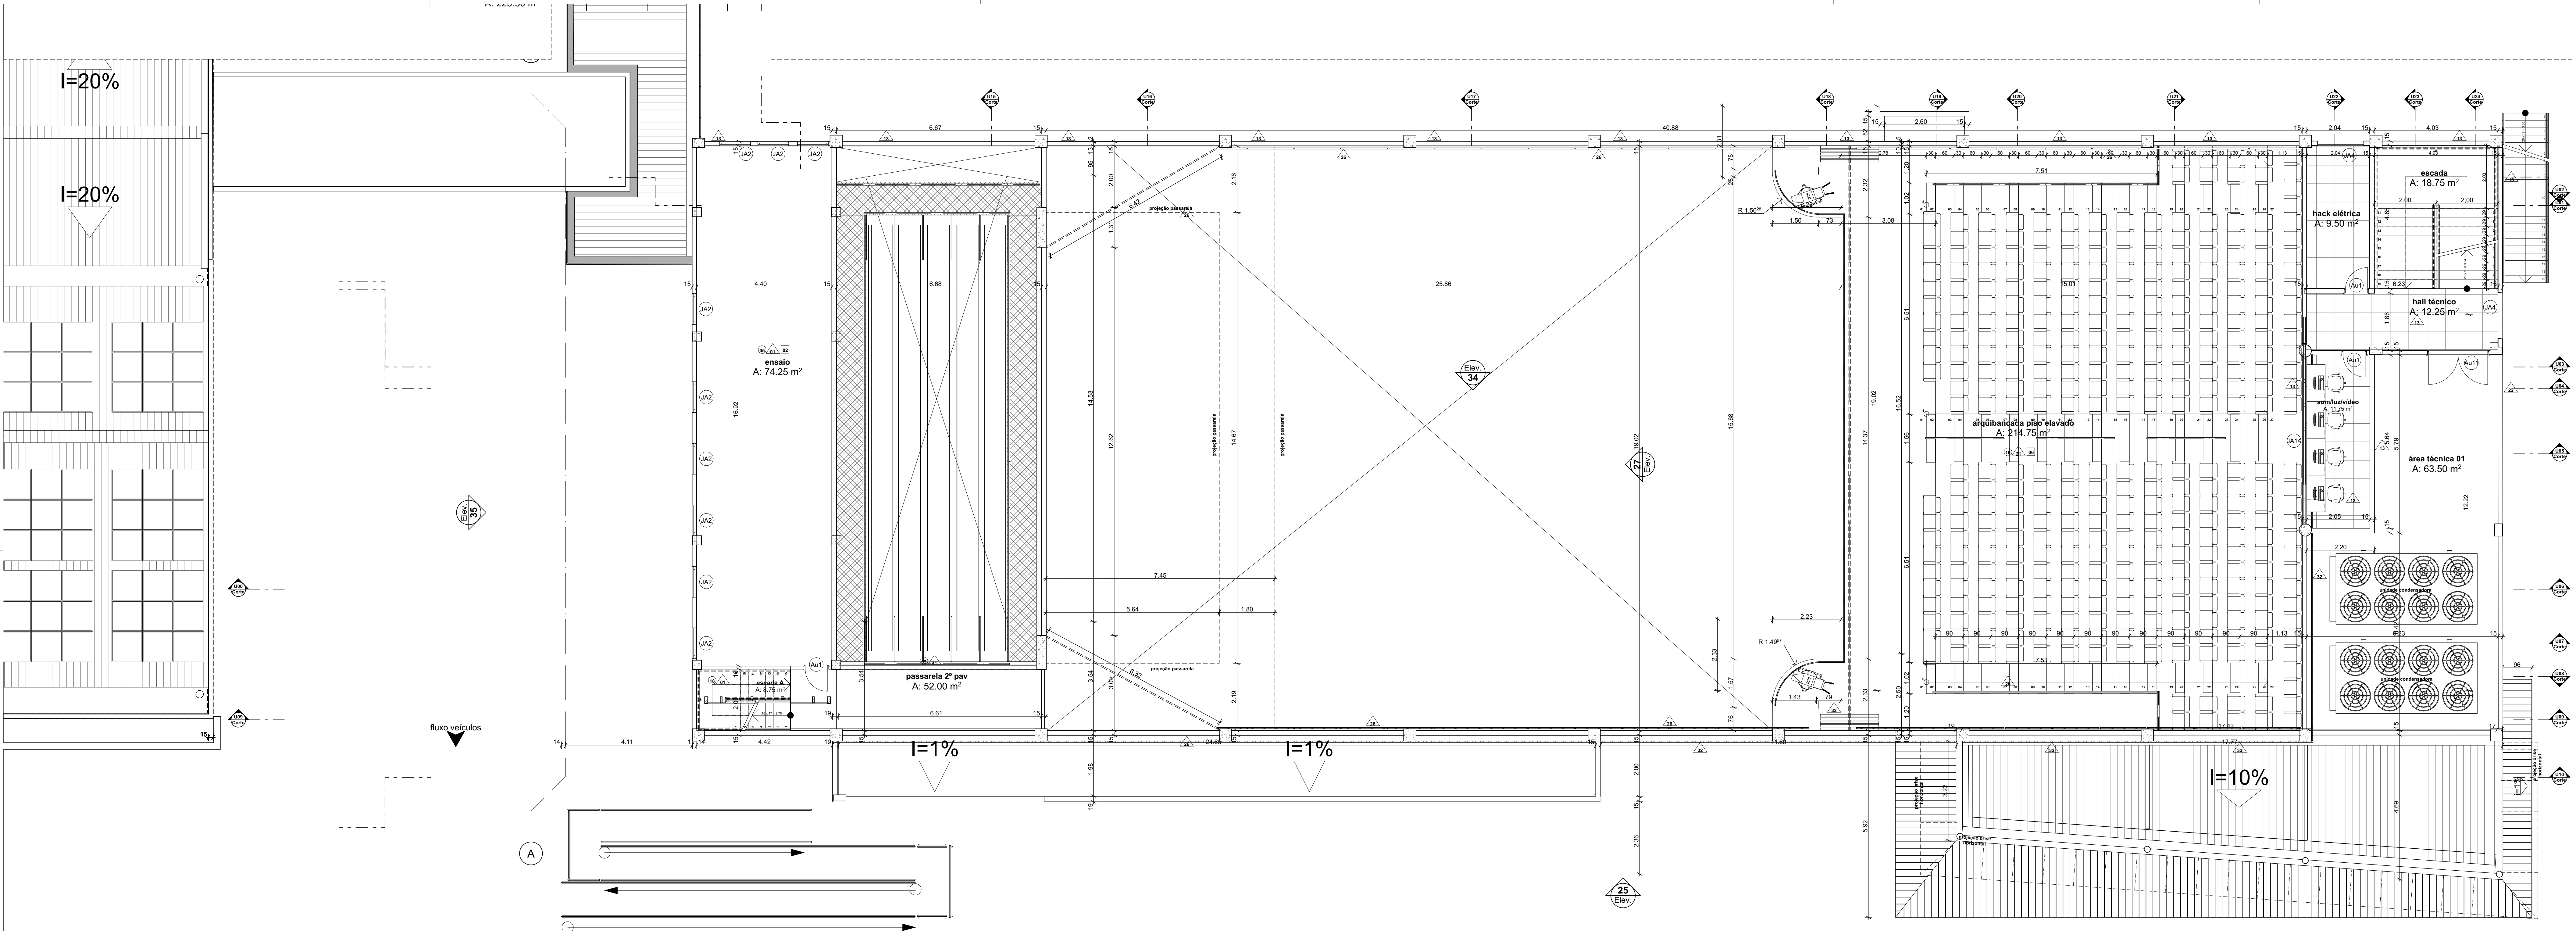

AUDITÓRIO PORTAS			
ID	LxH	unid	descrição
Au1			
Au3	0.80x2.10	34	porta de abrir com uma folha com acabamento em melamina Grafite chess
Au5	1.00x2.10	2	porta de abrir com uma folha com acabamento em melamina Grafite chess
Au6	1.00x2.10	2	porta elevador
Au7	2.40x2.60	1	porta metálica de abrir com duas folhas com acionamento anti-pânico
Au8	1.10x2.10	3	porta de abrir com sentido duplo de abertura em madeira e com visor transparente
Au9	1.80x2.10	8	porta de abrir com sentido duplo de abertura em madeira e com visor transparente
Au10	0.80x2.10	2	porta acústica
Au11	1.80x2.10	6	porta de emergência
Au12	2.00x2.10	1	porta em alumínio anodizado na cor branca externa de abrir com duas folhas
Au14	1.80x2.84	4	portas de abrir com duas folhas em alumínio anodizado na cor branca e vidro fumê
Au14	1.60x2.10	1	porta de abrir com folha dupla com acabamento em melamina Grafite chess
AU2	0.80x1.12	1	

AUDITÓRIO JANELAS			
Edificação	ID	LxH	descrição
A Construir	AJ1	0.50x1.00	janela em alumínio anodizado circular com vidro jateado
	AJ2	1.00x1.00	janela em alumínio anodizado circular com vidro jateado
	AJ3	1.00x1.00	janela em alumínio anodizado circular com vidro jateado
	AJ4	1.50x1.50	janela em vidro duplo acústico transparente
	AJ5	1.80x1.30	janela em vidro duplo acústico transparente
	AJ6	3.45x1.30	janela em vidro tipo vidro tirô, com interfone e caixa de som
	AJ8	6.81x2.84	vitrine em alumínio anodizado com vedação em vidro transparente
	AJ10	10.00x2.70	janela em alumínio anodizado com vedação em vidro transparente
	AJ11	1.80x2.24	janela em alumínio anodizado com vedação em vidro transparente
	AJ12	2.75x2.24	janela em alumínio anodizado com vedação em vidro transparente
	AJ13	5.40x2.24	janela em alumínio anodizado com vedação em vidro transparente
	AJ14	5.44x1.10	janela em vidro duplo acústico transparente

AUDITÓRIO JANELAS			
Edificação	ID	LxH	descrição
auditério	AJ17	1.04x2.94	vitrine em alumínio anodizado com vedação vidro transparente
	AJ18	3.23x2.84	vitrine em alumínio anodizado com vedação vidro transparente
	AJ19	4.51x2.84	vitrine em alumínio anodizado com vedação vidro transparente
	AJ20	3.23x2.70	vitrine em alumínio anodizado com vedação vidro transparente
	AJ21	4.51x2.70	vitrine em alumínio anodizado com vedação vidro transparente
	AJ22	17.81x2.70	vitrine em alumínio anodizado com vedação vidro transparente

1)ÁREA DO TERRENO: A=32.798,21 M²;

2)PERÍMETRO: A=911,45M;

3)ÁREA DE CONSTRUÇÃO PRÉDIOS JÁ CONSTRUÍDOS (ETAPA 01) -PALÁCIO(A= 8.299,18M²), ADMINISTRATIVO (A=707,78M²), GUARITA 01(A=88,79M²), GUARITA 02(A=18,56M²), LIXEIRA (A=21,88M²) E SUBESTAÇÃO (A= 33,83M²); TOTAL = 13.170,00 M².

4)ÁREA DE CONSTRUÇÃO NOVA CORREGEDORIA E EJUD. ETAPA 02 (A= 1.724,57M²), GUARITA 03 (A=22,04M²), EJUD (A= 1.204,29M²) - ÁREA TOTAL DE CONSTRUÇÃO SOMENTE ETAPA02(CORREGEDORIA, GUARITA 03 E EJUD : A=2.950,90 M²

5)ÁREA DE CONSTRUÇÃO AUDITÓRIO ETAPA03 (AUDITÓRIO : A=3.035,15 M²);

6) ÁREA TOTAL CONSTRUÇÃO PRÉDIOS EXISTENTES (ETAPA 01), A CONSTRUIR NA ETAPA 02 (CORREGEDORIA, GUARITA 03 E EJUD) E A CONSTRUIR ETAPA03 (AUDITÓRIO):A=19.156,05M²;

7)ÁREA DE COBERTURA AUDITÓRIO ,ETAPA 03 - : A=1.487,41 M²;

8)TAXA DE OCUPAÇÃO:24,01%;

9)ÍNDICE DE APROVEITAMENTO:0,58;

10) ÁREA DE JARDIM EXTERNO: A=3.249,38M²

11)ÁREA DE ESPELHO DÁGUAA : A=416,92M²

12) ÁREA DE CALÇADA INTERNA EM BLOCO INTERTRAVADO PERMEÁVEL: A=20.058,03M²

13) ÁREA DE CALÇADA EXTERNA EM CONCRETO ESTAMPADO: A=1.030,27M²

LEGENDA DE ACABAMENTOS

- PISOS:-
- 01- Porcelanato polido 60x60 bronze-arami ou similar
 - 02- Porcelanato polido 60x120 bianco-paonazzetto ou similar
 - 03- Porcelanato natural 60x120 bianco-paonazzetto ou similar
 - 04- Porcelanato bege 60x60 polido
 - 05- Porcelanato bege 60x60 natural
 - 06- Concreto desmoldado
 - 07- Bloco inter-travado calçadas e vias de carro
 - 08- Granilite
 - 09- Carpete modulado 50x50 com 7mm de espessura
 - 10- Piso Elevado com carpete modulado 50x50
 - 11- Grama esmeralda
 - 12- Pastilha espelho d'água
 - 13- Piso em concreto estampado
 - 14- Cerâmica Pês 60x60 boleado na cor cinza
 - 15- Mármore branco
 - 16- Piso com mantia impermeabilizada
 - 17- Piso quartelada em madeira nobre palco auditório
 - 18- Granito preto

- TETO:-
- 01- Forro em ACM
 - 02- Forro acartonado com tinta acrílica branco neve fosca
 - 03- Forro acartonado com tinta acrílica branco neve fosca e lâ de rocha acústica sobre forro
 - 04- Laje Pintada com tinta acrílica branco neve
 - 05- Laje em concreto natural
 - 06- Forro mineral acústico em gesso com lâ de rocha acima do forro

- PAREDES:-
- 01- Tinta acrílica acetinado na cor branco neve
 - 02- Tinta acrílica fosca na cor branco neve
 - 03- Fôrmica na textura linho
 - 04- Fôrmica na textura Teka Provence
 - 05- Alumínio Composto Vermelho
 - 06- Alumínio Composto Branco
 - 07- Alumínio Composto Grafite
 - 08- Concreto Aparente
 - 09- Revestimento 1x1-dimensional
 - 10- Porcelanato polido 30x60 gris-arami ou similar
 - 11- Porcelanato polido 30x60 na cor branco gelo
 - 12- Porcelanato polido 60x60 bronze-arami ou similar
 - 13- Cerâmica esmalada branca 15x15
 - 14- Cerâmica ou porcelato branco gelo 30x60 TIPO 1
 - 15- Cerâmica ou porcelato branco gelo 30x60 TIPO 2
 - 16- Cerâmica ou porcelato vermelho 30x60
 - 17- Granito preto
 - 18- Mármore branco
 - 19- Cortina de vidro
 - 20- Pastilha para espelho d'água
 - 21- Carpete anti-comburente para parede
 - 22- Fachada ventilada
 - 23- Pastilha de vidro logo two
 - 24- Pastilha mosaico vermelho
 - 25- Cortina de material isolante acústico retrátil
 - 26- Pannel modular difusor acústico feito em madeira que opera até 8000HZ, classe antifogo M1, tipo mogno
 - 27- Pannel modular difusor acústico feito em madeira que opera até 8000HZ, classe antifogo M1, tipo mogno
 - 28- Papel de Parede geométrico
 - 29- Pannel em mosaico de madeira cavallho
 - 30- Cortina de palco corta-fogo
 - 31- Fachada ventilada na cor branca
 - 32- Brise metálico fachada auditório com abertura de 8%
 - 33- Brise metálico fachada Corregedoria abertura de 28%
 - 34- Brise metálico fachada Adm. abertura de 28%
 - 35- Brise metálico fachada Palácio com abertura de 28%
 - 36- Fôrmica branco real
 - 37- Tinta texturada com quartz na cor laranja cádmio
 - 38- Tinta texturada com quartz na cor cinza escuro
 - 39- Tinta texturada com quartz na cor branco neve
 - 40- Tinta texturada com quartz na cor cinza claro
 - 41- Tinta fosca na cor preta

Planta Baixa Auditório 2º Pav 1:75

DECLARAÇÕES:

- 1- Declaro que é de minha responsabilidade a veracidade e exatidão das informações apresentadas em Projeto e que estou ciente que a análise se fará com as informações constantes nas Plantas de Implantação;
- 2- Declaro que estou ciente que é de minha responsabilidade o atendimento integral dos artigos e recomendações da NBR 9050/2015, quando necessários;
- 3- Declaro que o empreendimento atende a legislação em vigor que cria o Licenciamento Construtivo Rápido: LC nº 5.245/2018 e Decreto nº 21.085/2021;
- 4- Declaro que o Projeto do empreendimento atende ao Código de Obras (LC nº 4.729/2015) e ao Plano Diretor de Ordenamento Territorial PDOT (LC nº 5.481/2019 e seus decretos complementares);
- 3- Declaro que o empreendimento atende a Lei das Calçadas (LC nº 4.522/2014);

Declaro ser verdade na forma da lei, sob pena de incorrer no crime de falsidade ideológica, previsto no art. 299 do Código Penal.

CARIMBOS DE APROVAÇÃO:	
TÍTULO: Projeto Auditório -Etapa 03	
ATV./USO: Institucional/Público	
LOCAL: Avenida Padre Humberto Pietroggrande,3509, bairro São Raimundo Teresina Piauí Brasil, cep:64.075-065	
ESCALA: 1:75, 1:500, 1:1	DATA: setembro/21
CONTEUDO:	
ZONA: ZIA	
P. DE MISCIGENAÇÃO:	
Planta Baixa Auditório 2º Pav, planta situação atual, AUDITÓRIO PORTAS, AUDITÓRIO JANELAS	
QUADRO DE ÁREAS:	
ÁREA DO TERRENO	32.798,21m²
ÁREA PAVIMENTO TERREO (AUDITÓRIO)ETAPA 03	1.487,41m²
ÁREA PAVIMENTO SUPERIOR(AUDITÓRIO 1ºPav)-ETAPA 03	709,34m²
ÁREA PAVIMENTO SUPERIOR(AUDITÓRIO 2ºPav)-ETAPA 03	233,44m²
ÁREA PAVIMENTO SUPERIOR(AUDITÓRIO 3ºPav)-ETAPA 03	282,34 m²
ÁREA PAVIMENTO SUPERIOR(AUDITÓRIO 4ºPav)-ETAPA 03	194,54 m²
ÁREA PAVIMENTO SUBSÓLO(AUDITÓRIO)-ETAPA 03	148,08 m²
ÁREA TOTAL ETAPA 03 (A CONSTRUIR)	3.035,15 m²
ÁREA JÁ CONSTRUIDA ETAPA01 (EXISTENTE)	13.170,00m²
ÁREA TOTAL JÁ CONSTRUÍDA (ETAPA 01), A CONSTRUIR (ETAPA 02) E ETAPA 03	19.156,05m²
TAXA DE OCUPAÇÃO ETAPA01: 02 e 03:	24,01%
ÍNDICE DE APROVEITAMENTO ETAPA01(EXISTENTE),02 e 03 (A CONSTRUIR):	0,58
TAXA DE PERMEABILIDADE:	71,06%
ALTURA TOTAL DA EDIFICAÇÃO:	16,67m
AUTOR DO PROJETO	PRANCHA 07/18
PROPRIETÁRIO(S)	
Arq./Sanderlanir Coelho Ribeiro CAU/A37841-0	
RESP. TEC. PELA EXECUÇÃO DA OBRA	Tribunal de Justiça do Piauí CNPJ: 06.981.344/0001-05
END: engenharla@tjpi.jus.br (86)3221-8284	

MARGEM RIO POTY

SENTIDO PONTE ANELMO DIAS

SENTIDO PONTE HUMBERTO PIETROGRANDE

SENTIDO PONTE WALTEER PAZ

Rua Analista Soraya Carvalho- Lei 5.423-28/08/19

planta situação atual 1:500