


MOBILIÁRIO - LEGENDA

desenho	item	descrição	quant.
	01	armário baixo 700x490/740	08
	02	armário semiaberto 800X490/1600	14
	03	armário suspenso articulado 800X350/400	01
	04	estante de aço aberta 900X450/2000	00
	05	armário roupeiro 4 portas 350x450/1900	01
	06	armário de aço limpeza 500X450/1800	01
	07	mesa 1000x600/740	00
	08	mesa 1200x600/740	18
	09	mesa 1400x600/740	05
	10	mesa de 1800x800/740	05
	11	conexão gota 1200x800/740	01
	12	estação com 2 pessoas 1400x1400	01
	13	estação com 4 pessoas 2800x1400	01
	14	mesa reunião 1200x1200	05
	15	mesa redonda 1200/740	06
	16	gaveteiro 3 gavetas	25
	17	poltrona telada apoio cab.	03
	18	poltrona telada servidor	23
	19	poltrona telada fixa	58
	20	poltrona plenário apoio cab.	05
	21	poltrona plenário fixa	08
	22	longarina 2 (dois lugares)	06
	23	longarina 3 (três lugares)	01
	24	poltrona para auditório comum	70
	25	poltrona de auditório para pessoas obesas	02
	26	poltrona de auditório para P.M.R	02
	27	cadeira em concha única - copa	02
	28	mesa quadrada copa	00

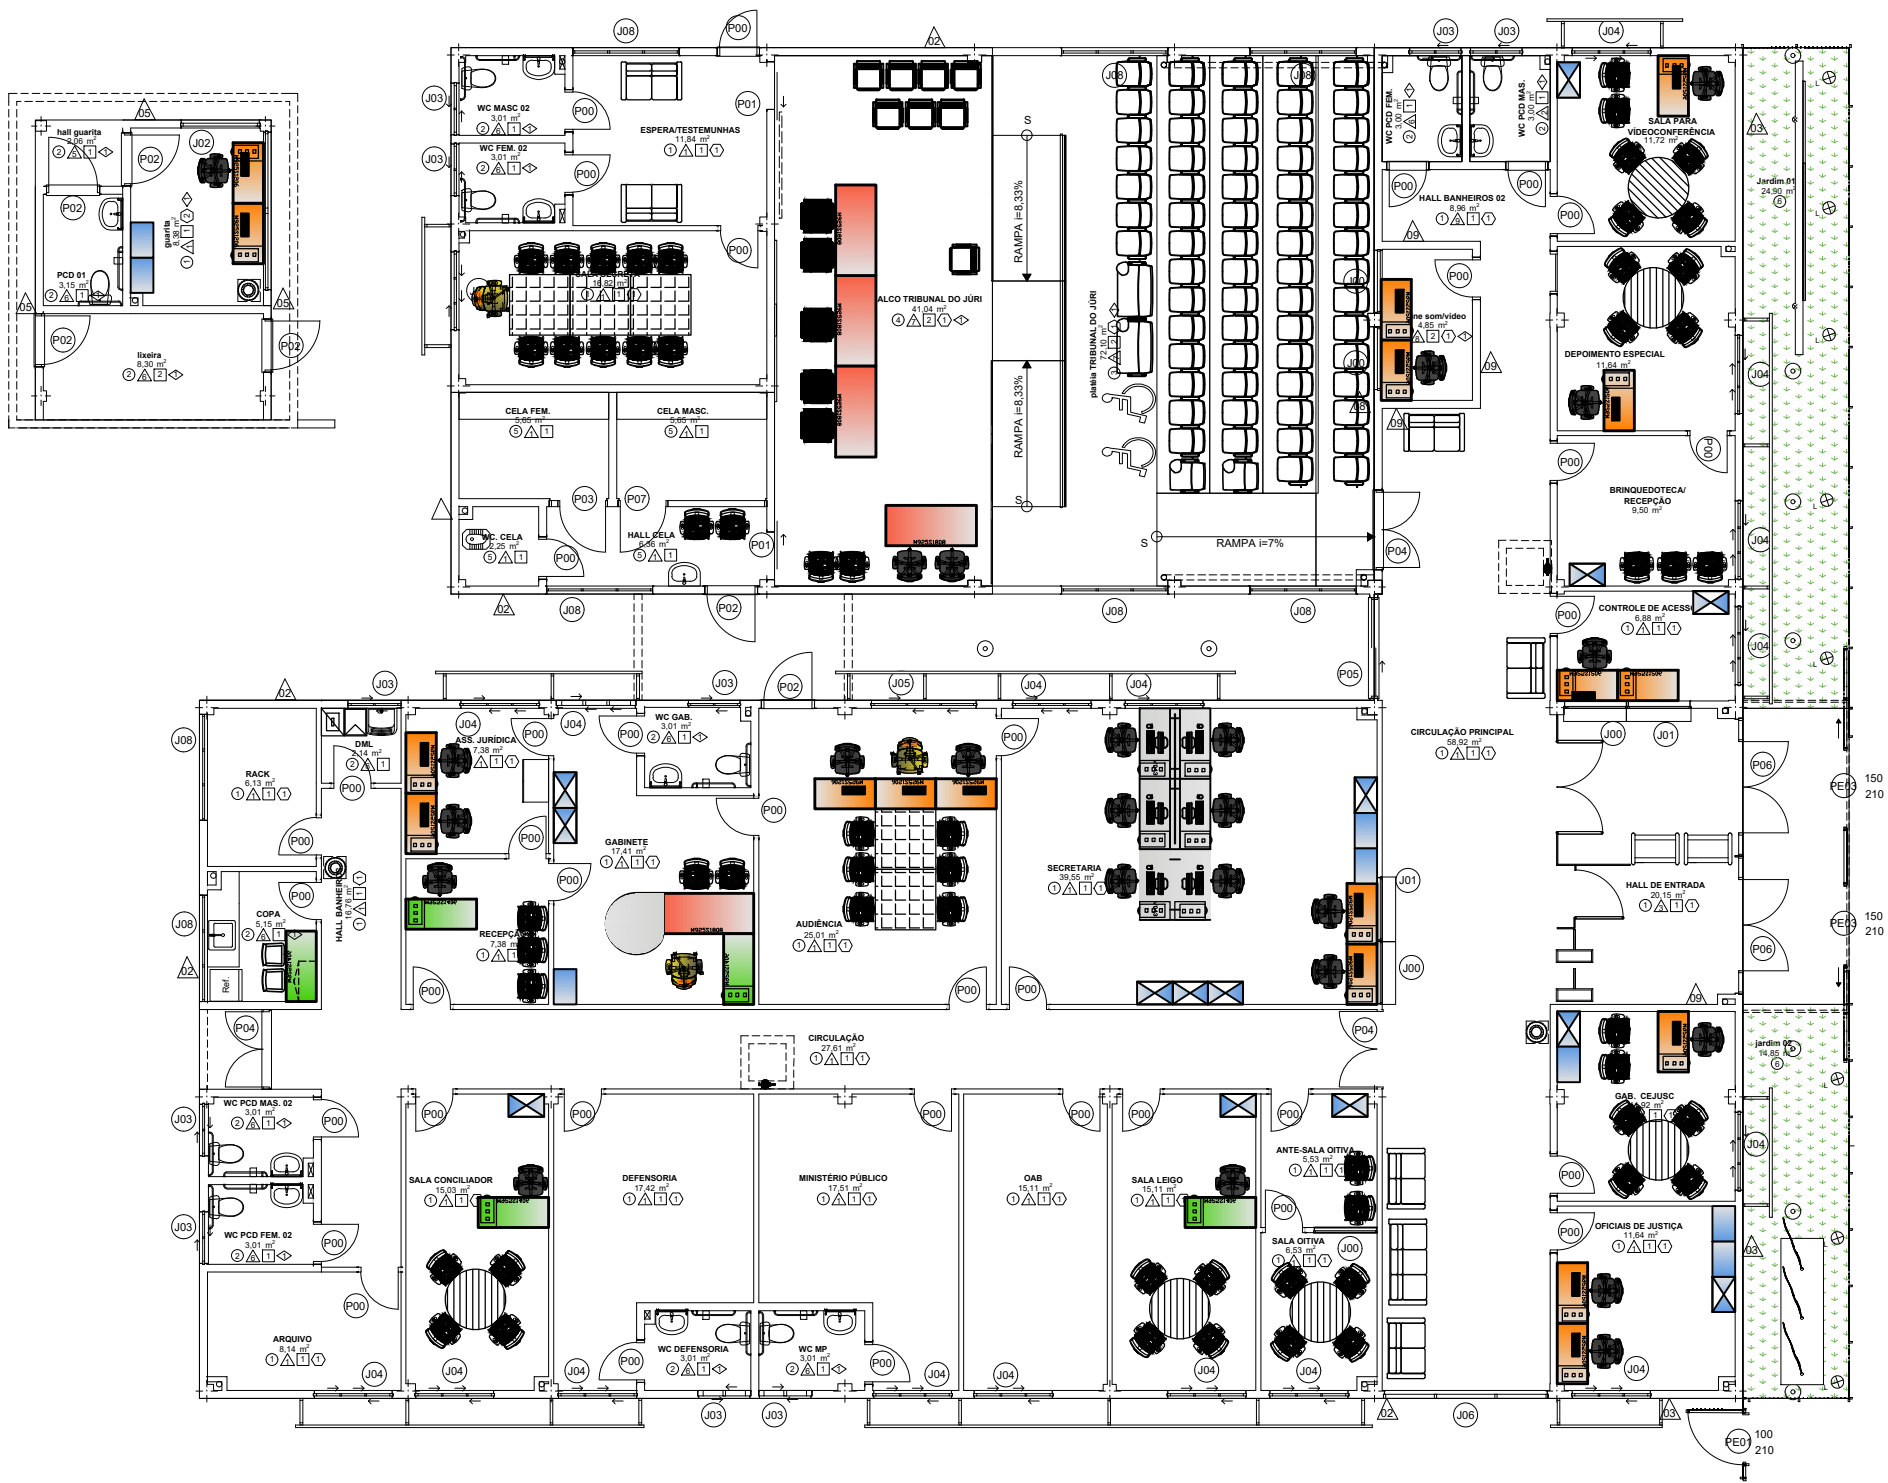

PLANTA BAIXA PAVIMENTO TÉRREO
ESC: 1/150



TRIBUNAL DE JUSTIÇA DO PIAUÍ
DEPARTAMENTO DE ENGENHARIA


planta:
LAYOUT
local:
COMARCA DE COCAL

projeto:
CAIO ALBUQUERQUE
data:
JAN/2024
escala:
1/150

prancha:
Única

JOSÉ DE FREITAS

MOBILIÁRIO - LEGENDA			
desenho	item	descrição	quant.
	01	armário baixo 700x490/740	17
	02	armário semiaberto 800X490/1600	14
	03	armário suspenso articulado 800X350/400	01
	04	estante de aço aberta 900X450/2000	02
	05	armário roupeiro 4 portas 350x450/1900	01
	06	armário de aço limpeza 500X450/1800	01
	07	mesa 1000x600/740	00
	08	mesa 1200x600/740	25
	09	mesa 1400x600/740	12
	10	mesa de 1800x800/740	06
	11	conexão gota 1200x800/740	02
	12	estação com 2 pessoas 1400x1400	01
	13	estação com 4 pessoas 2800x1400	02
	14	mesa reunião 1200x1200	06
	15	mesa redonda 1200/740	05
	16	gaveteiro 3 gavetas	36
	17	poltrona telada apoio cab.	05
	18	poltrona telada servidor	39
	19	poltrona telada fixa	55
	20	poltrona plenário apoio cab.	05
	21	poltrona plenário fixa	08
	22	longarina 2 (dois lugares)	07
	23	longarina 3 (três lugares)	00
	24	poltrona para auditório comum	62
	25	poltrona de auditório para pessoas obesas	02
	26	poltrona de auditório para P.M.R	02
	27	cadeira em concha única - copa	02
	28	mesa quadrada copa	00

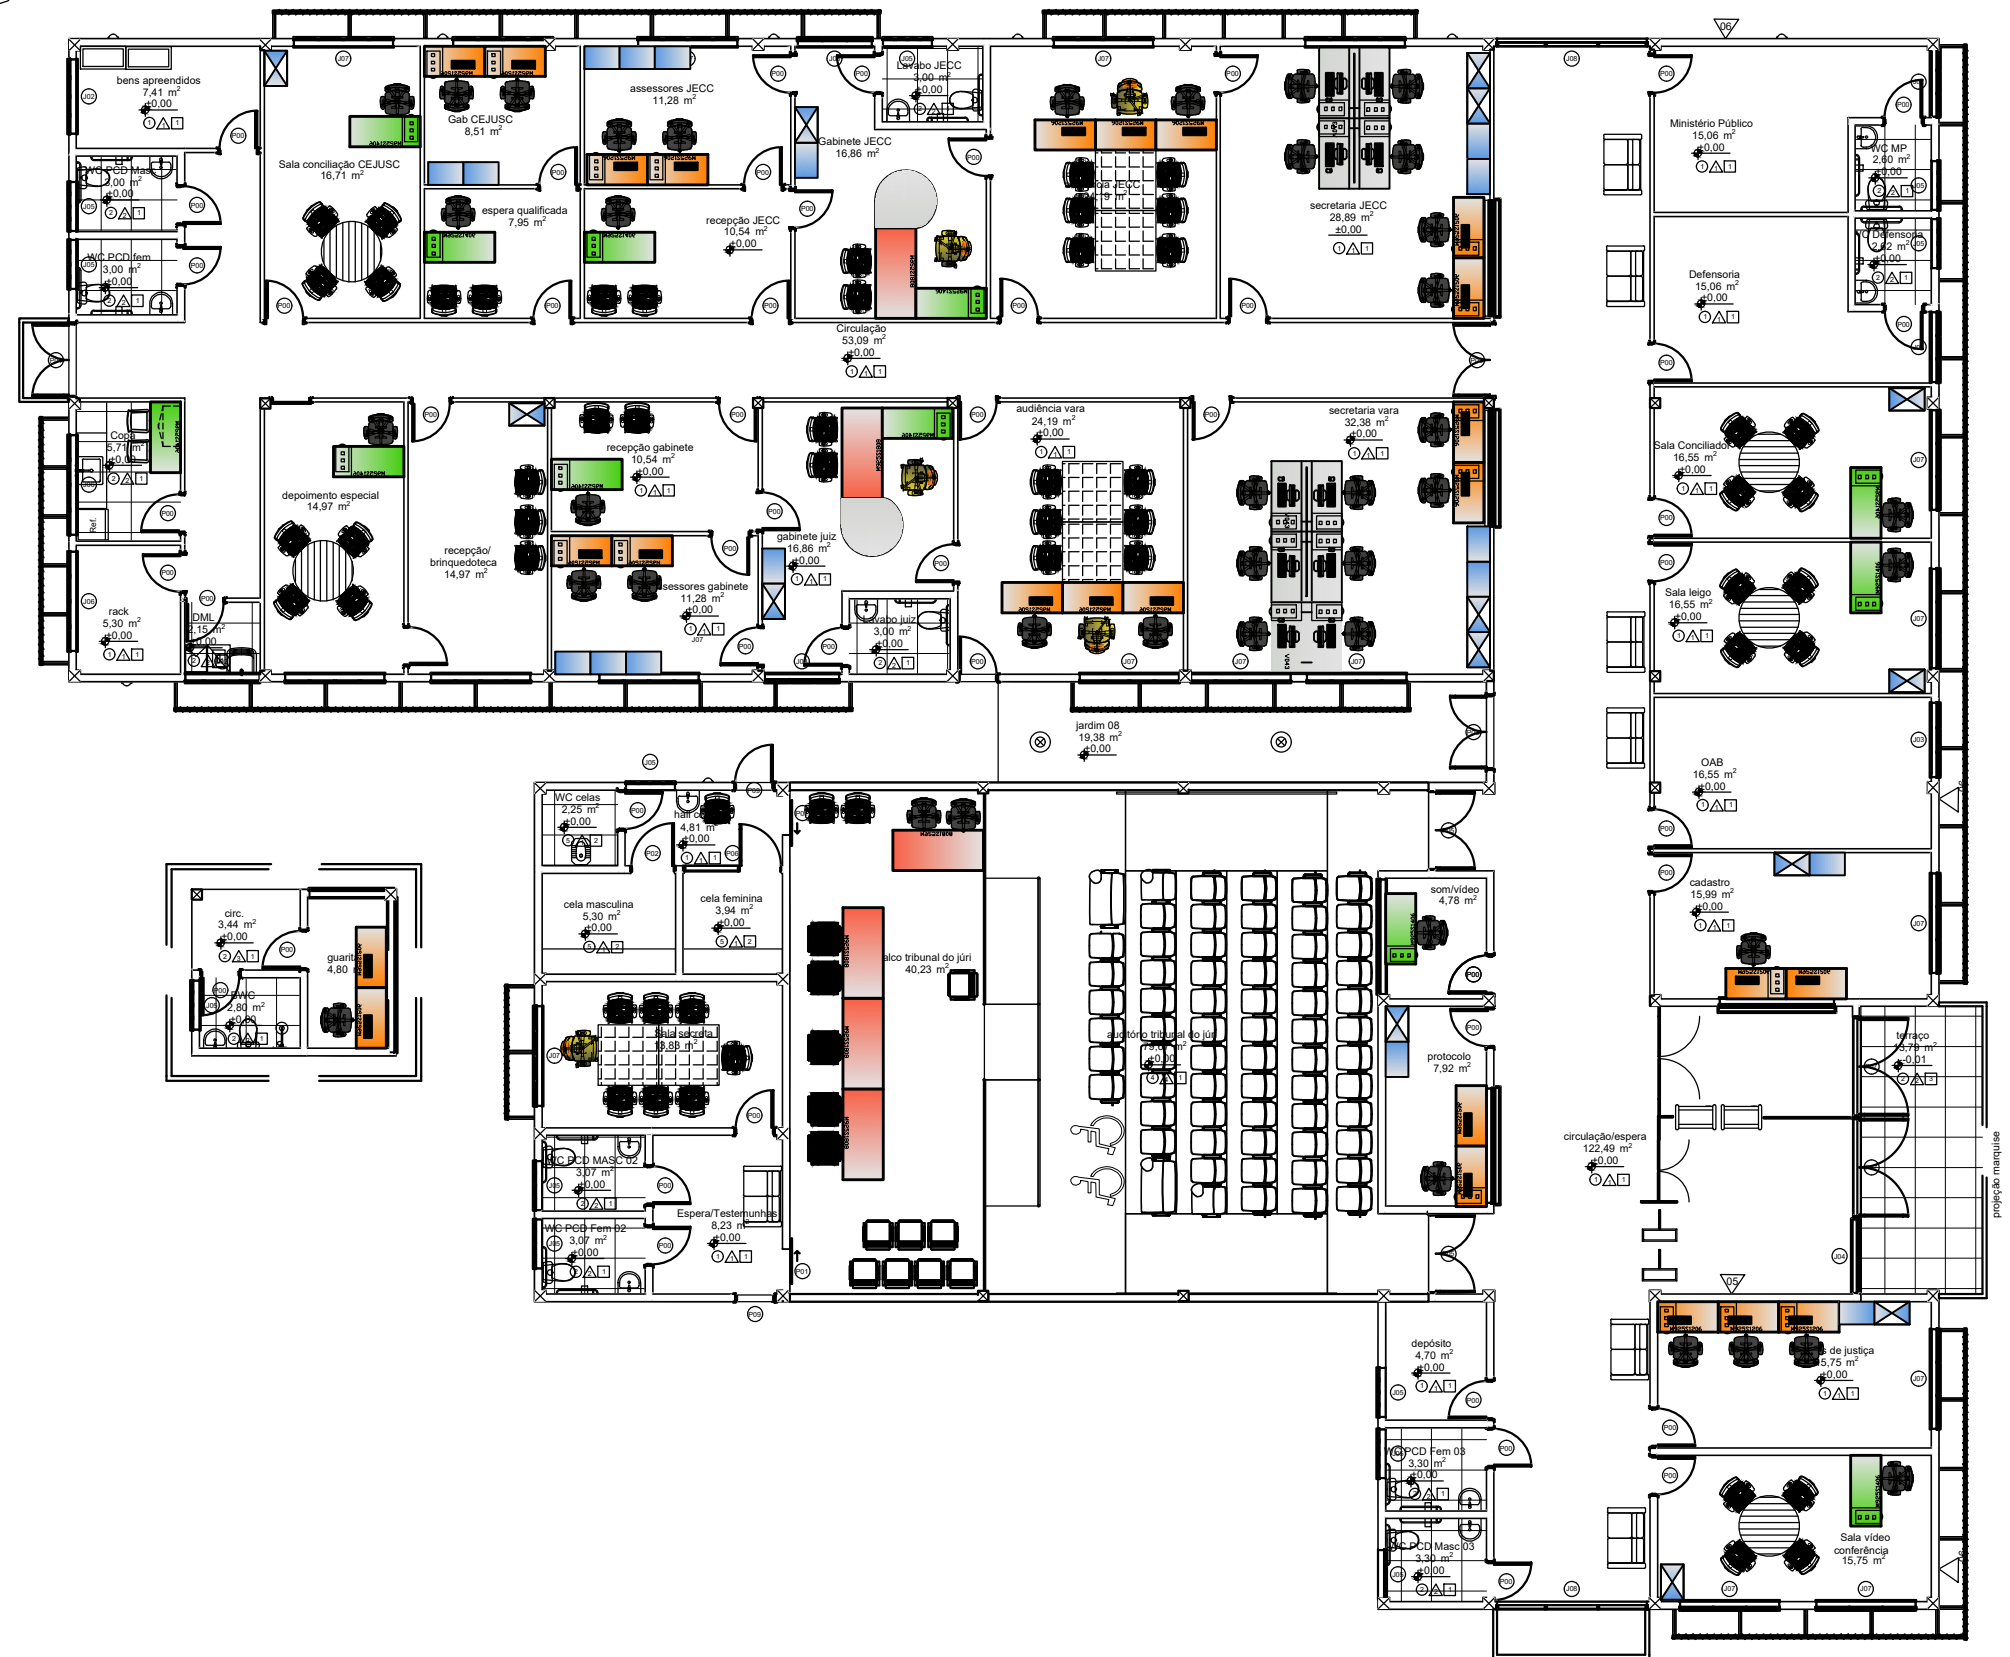

PLANTA BAIXA



TRIBUNAL DE JUSTIÇA DO PIAUÍ
DEPARTAMENTO DE ENGENHARIA

planta:	LAYOUT
---------	--------

local:	JOSÉ DE FREITAS
--------	-----------------

projeto:	CAIO ALBUQUERQUE
----------	------------------

data:	escala:
JAN/2024	1/150


prancha:

ÚNICA


SIMÕES

MOBILIÁRIO - LEGENDA

desenho	item	descrição	quant.
	01	armário baixo 700x490/740	05
	02	armário semiaberto 800X490/1600	07
	03	armário suspenso articulado 800X350/400	01
	04	estante de aço aberta 900X450/2000	02
	05	armário roupeiro 4 portas 350x450/1900	01
	06	armário de aço limpeza 500X450/1800	01
	07	mesa 1000x600/740	00
	08	mesa 1200x600/740	14
	09	mesa 1400x600/740	07
	10	mesa de 1800x800/740	05
	11	conexão gota 1200x800/740	01
	12	estação com 2 pessoas 1400x1400	01
	13	estação com 4 pessoas 2800x1400	01
	14	mesa reunião 1200x1200	05
	15	mesa redonda 1200/740	06
	16	gaveteiro 3 gavetas	24
	17	poltrona telada apoio cab.	03
	18	poltrona telada servidor	24
	19	poltrona telada fixa	52
	20	poltrona plenário apoio cab.	05
	21	poltrona plenário fixa	08
	22	longarina 2 (dois lugares)	06
	23	longarina 3 (três lugares)	02
	24	poltrona para auditório comum	58
	25	poltrona de auditório para pessoas obesas	02
	26	poltrona de auditório para P.M.R	02
	27	cadeira em concha única - copa	02
	28	mesa quadrada copa	00

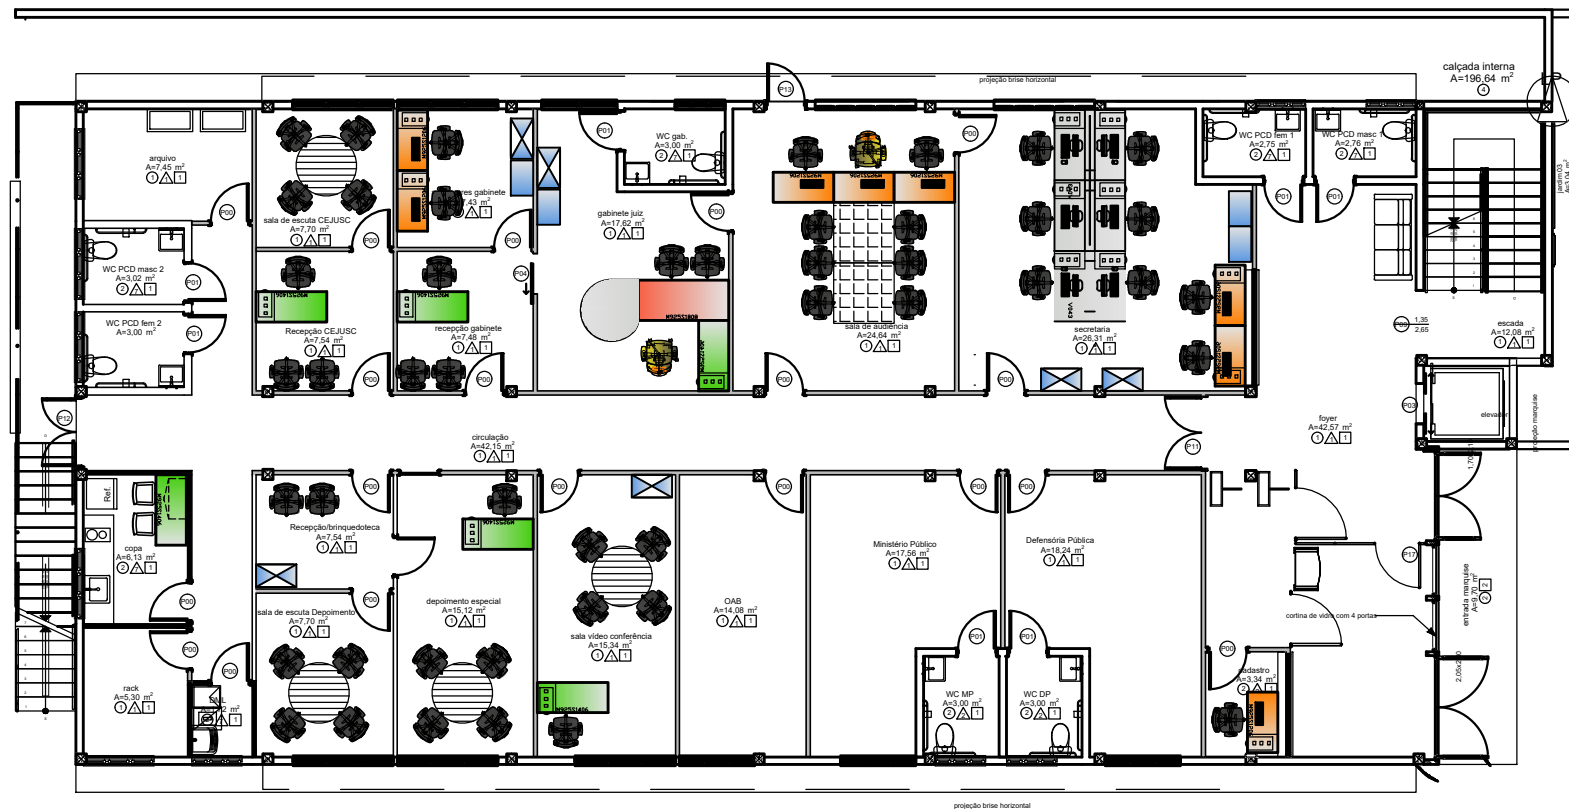

PLANTA BAIXA - PAVIMENTO INFERIOR

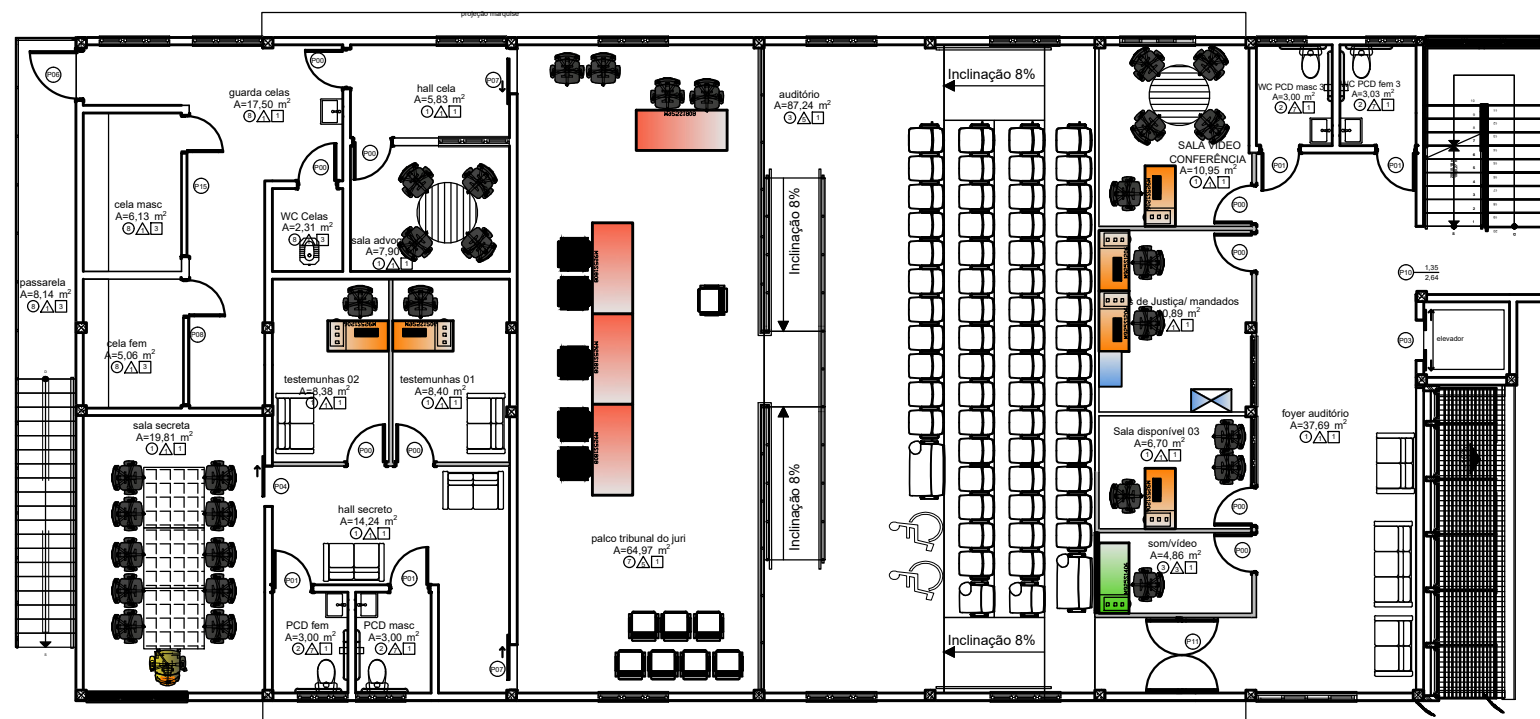

PLANTA BAIXA - PAVIMENTO SUPERIOR



TRIBUNAL DE JUSTIÇA DO PIAUÍ
DEPARTAMENTO DE ENGENHARIA

planta:	LAYOUT
local:	SIMÕES

projeto:		CAIO ALBUQUERQUE
data:	JAN/2024	escala: 1/1

prancha:	ÚNICA
----------	-------

PIRACURUCA

MOBILIÁRIO - LEGENDA

desenho	item	descrição	quant.
	01	armário baixo 700x490/740	08
	02	armário semiaberto 800X490/1600	16
	03	armário suspenso articulado 800X350/400	01
	04	estante de aço aberta 900X450/2000	02
	05	armário roupeiro 4 portas 350x450/1900	01
	06	armário de aço limpeza 500X450/1800	01
	07	mesa 1000x600/740	00
	08	mesa 1200x600/740	25
	09	mesa 1400x600/740	09
	10	mesa de 1800x800/740	06
	11	conexão gota 1200x800/740	02
	12	estação com 2 pessoas 1400x1400	02
	13	estação com 4 pessoas 2800x1400	02
	14	mesa reunião 1200x1200	07
	15	mesa redonda 1200/740	07
	16	gaveteiro 3 gavetas	39
	17	poltrona telada apoio cab.	05
	18	poltrona telada servidor	37
	19	poltrona telada fixa	65
	20	poltrona plenário apoio cab.	05
	21	poltrona plenário fixa	08
	22	longarina 2 (dois lugares)	10
	23	longarina 3 (três lugares)	00
	24	poltrona para auditório comum	65
	25	poltrona de auditório para pessoas obesas	02
	26	poltrona de auditório para P.M.R	02
	27	cadeira em concha única - copa	02
	28	mesa quadrada copa	00



PLANTA BAIXA



TRIBUNAL DE JUSTIÇA DO PIAUÍ
DEPARTAMENTO DE ENGENHARIA


planta:
LAYOUT
local:
PIRACURUCA

projeto:
CAIO ALBUQUERQUE
data:
JAN/2024
escala:
1/150

prancha:
ÚNICA

MOBILIÁRIO - LEGENDA

desenho	item	descrição	quant.
	01	armário baixo 700x490/740	03
	02	armário semiaberto 800X490/1600	04
	03	armário suspenso articulado 800X350/400	02
	04	estante de aço aberta 900X450/2000	04
	05	armário roupeiro 4 portas 350x450/1900	00
	06	armário de aço limpeza 500X450/1800	00
	07	mesa 1000x600/740	00
	08	mesa 1200x600/740	16
	09	mesa 1400x600/740	06
	10	mesa de 1800x800/740	01
	11	conexão gota 1200x800/740	00
	12	estação com 2 pessoas 1400x1400	00
	13	estação com 4 pessoas 2800x1400	00
	14	mesa reunião 1200x1200	06
	15	mesa redonda 1200/740	01
	16	gaveteiro 3 gavetas	16
	17	poltrona telada apoio cab.	02
	18	poltrona telada servidor	18
	19	poltrona telada fixa	32
	20	poltrona plenário apoio cab.	05
	21	poltrona plenário fixa	08
	22	longarina 2 (dois lugares)	01
	23	longarina 3 (três lugares)	00
	24	poltrona para auditório comum	46
	25	poltrona de auditório para pessoas obesas	02
	26	poltrona de auditório para P.M.R	02
	27	cadeira em concha única - copa	04
	28	mesa quadrada copa	02

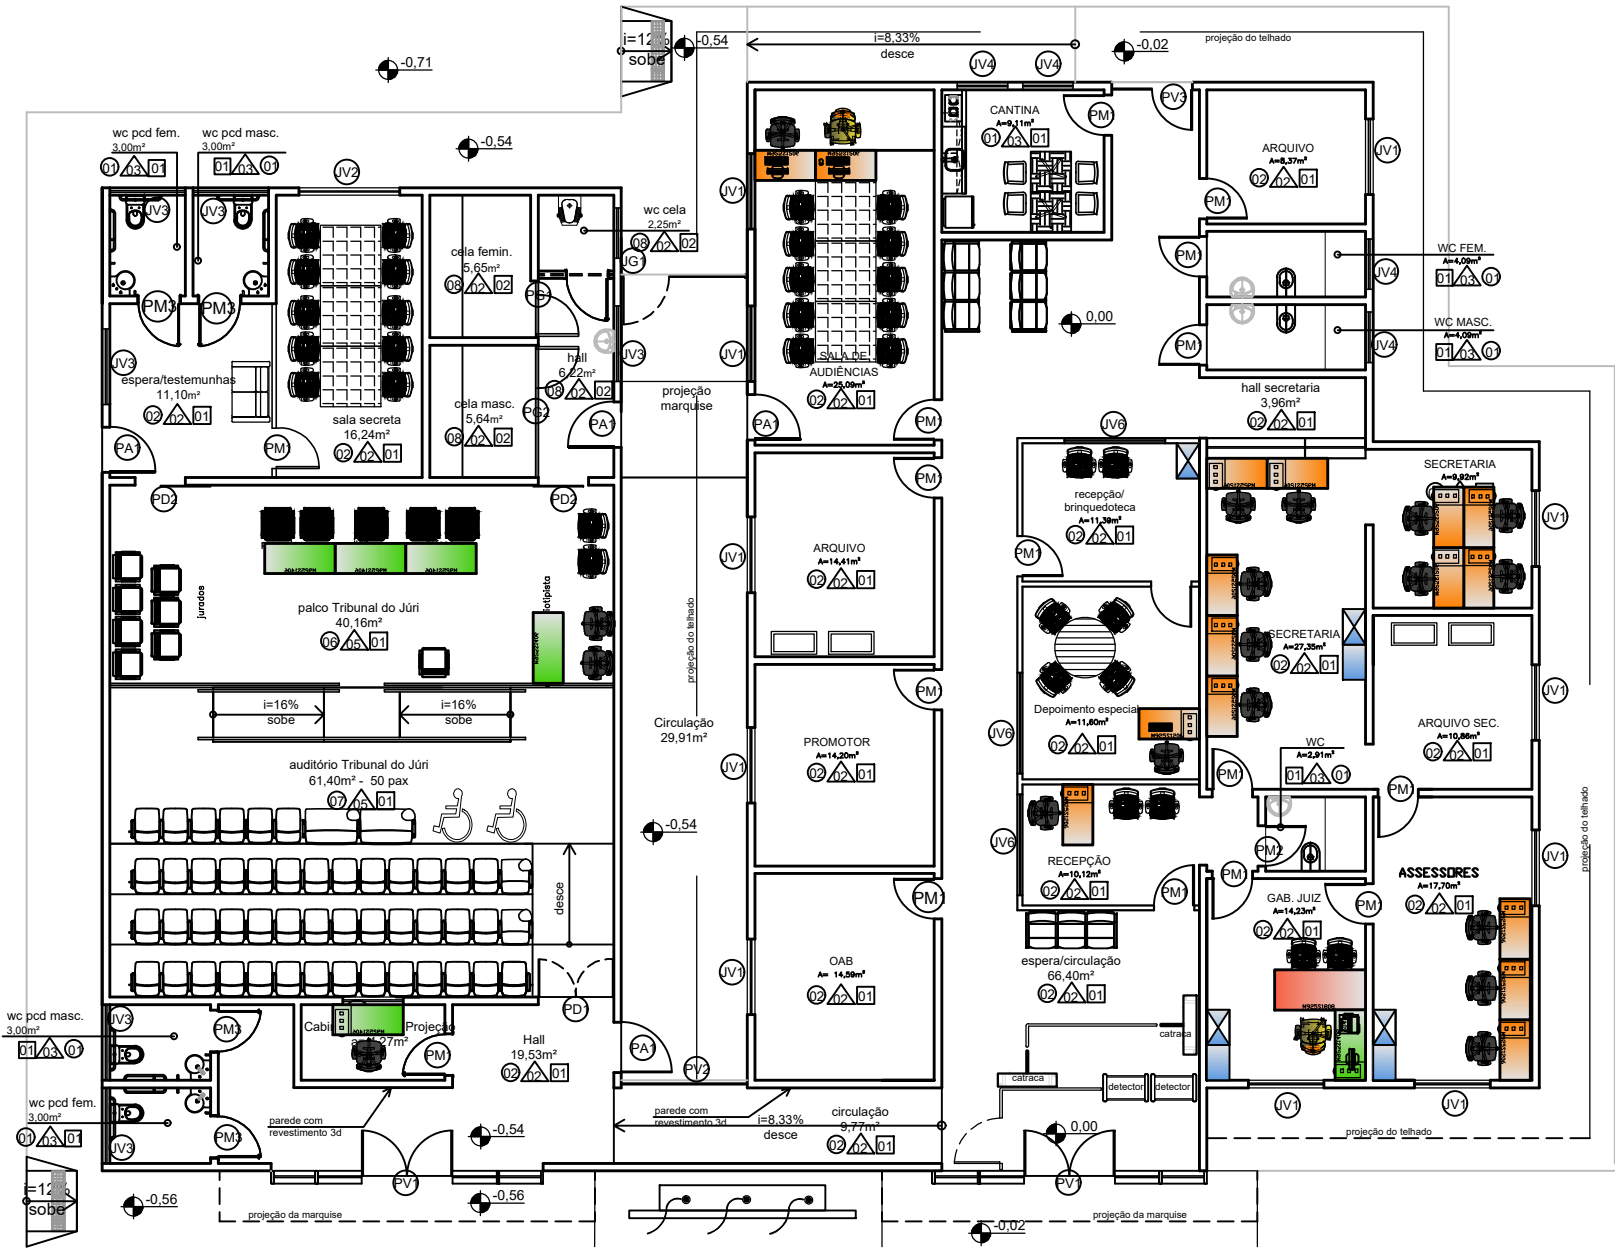

PLANTA BAIXA



TRIBUNAL DE JUSTIÇA DO PIAUÍ
DEPARTAMENTO DE ENGENHARIA

planta:
LAYOUT
local:
ITAUEIRA



projeto:
CAIO ALBUQUERQUE
data:
JAN/2024

escala:
1/150

prancha:
ÚNICA

SÃO JOÃO DO PIAUÍ

MOBILIÁRIO - LEGENDA			
desenho	item	descrição	quant.
	01	armário baixo 700x490/740	13
	02	armário semiaberto 800X490/1600	05
	03	armário suspenso articulado 800X350/400	02
	04	estante de aço aberta 900X450/2000	02
	05	armário roupeiro 4 portas 350x450/1900	01
	06	armário de aço limpeza 500X450/1800	01
	07	mesa 1000x600/740	01
	08	mesa 1200x600/740	31
	09	mesa 1400x600/740	12
	10	mesa de 1800x800/740	02
	11	conexão gota 1200x800/740	02
	12	estação com 2 pessoas 1400x1400	00
	13	estação com 4 pessoas 2800x1400	00
	14	mesa reunião 1200x1200	04
	15	mesa redonda 1200/740	02
	16	gaveteiro 3 gavetas	30
	17	poltrona telada apoio cab.	04
	18	poltrona telada servidor	33
	19	poltrona telada fixa	40
	20	poltrona plenário apoio cab.	05
	21	poltrona plenário fixa	08
	22	longarina 02 lugares	03
	23	longarina 03 lugares	03
	24	poltrona para auditório comum	53
	25	poltrona de auditório para pessoas obesas	02
	26	poltrona de auditório para P.M.R	02
	27	cadeira em concha única - copa	04
	28	mesa quadrada copa	02

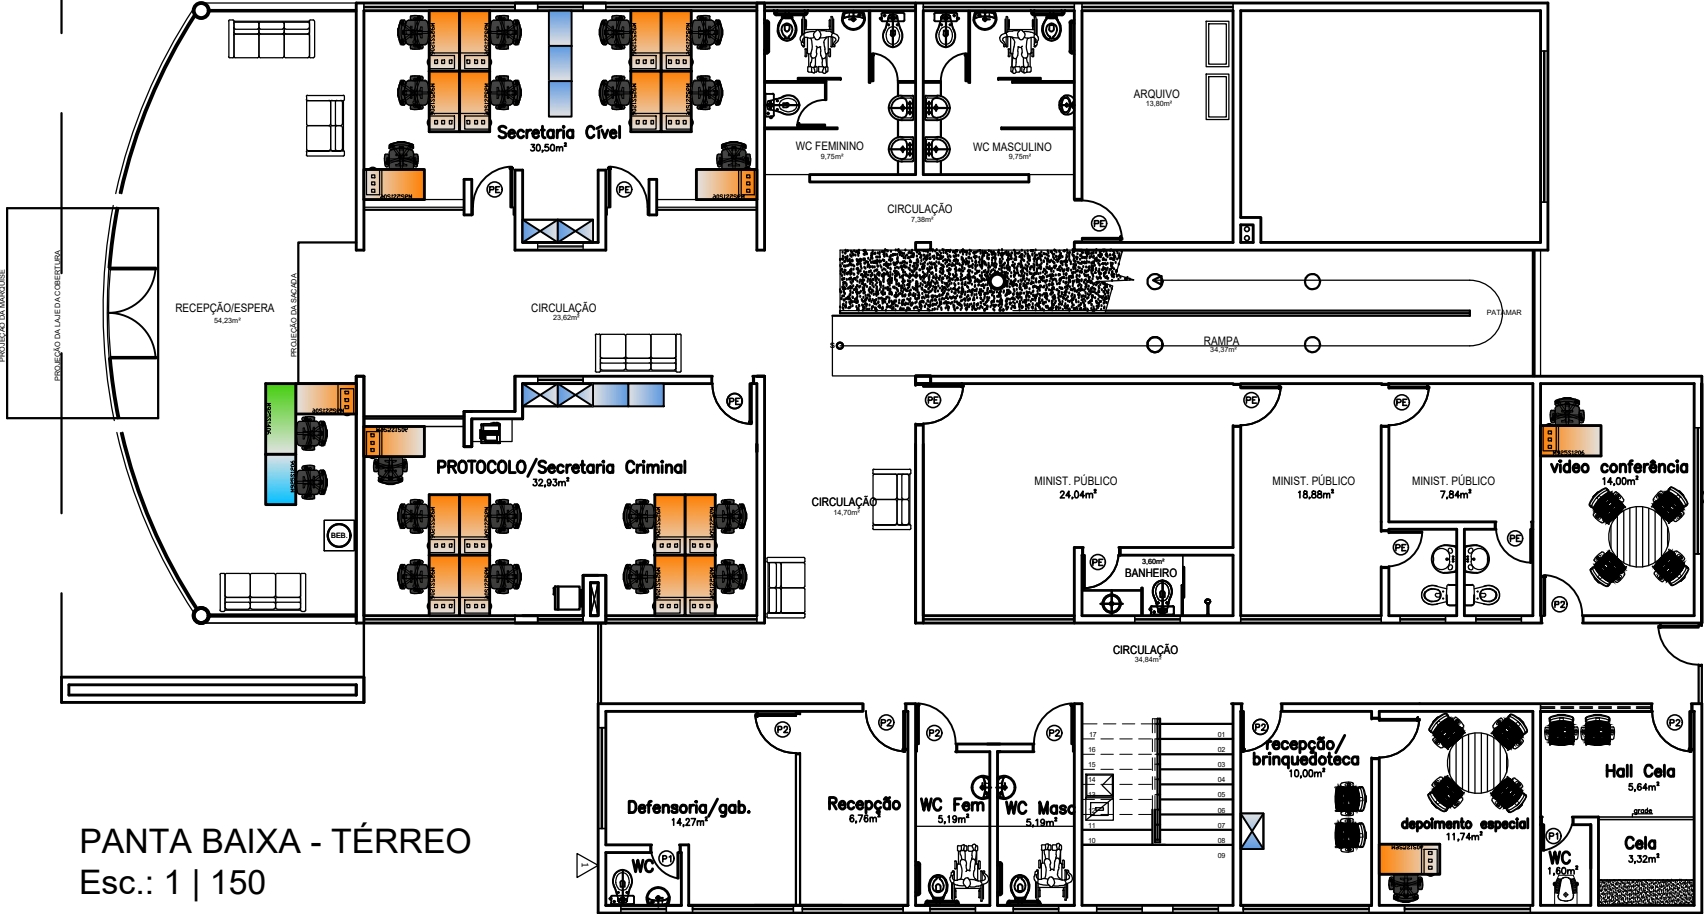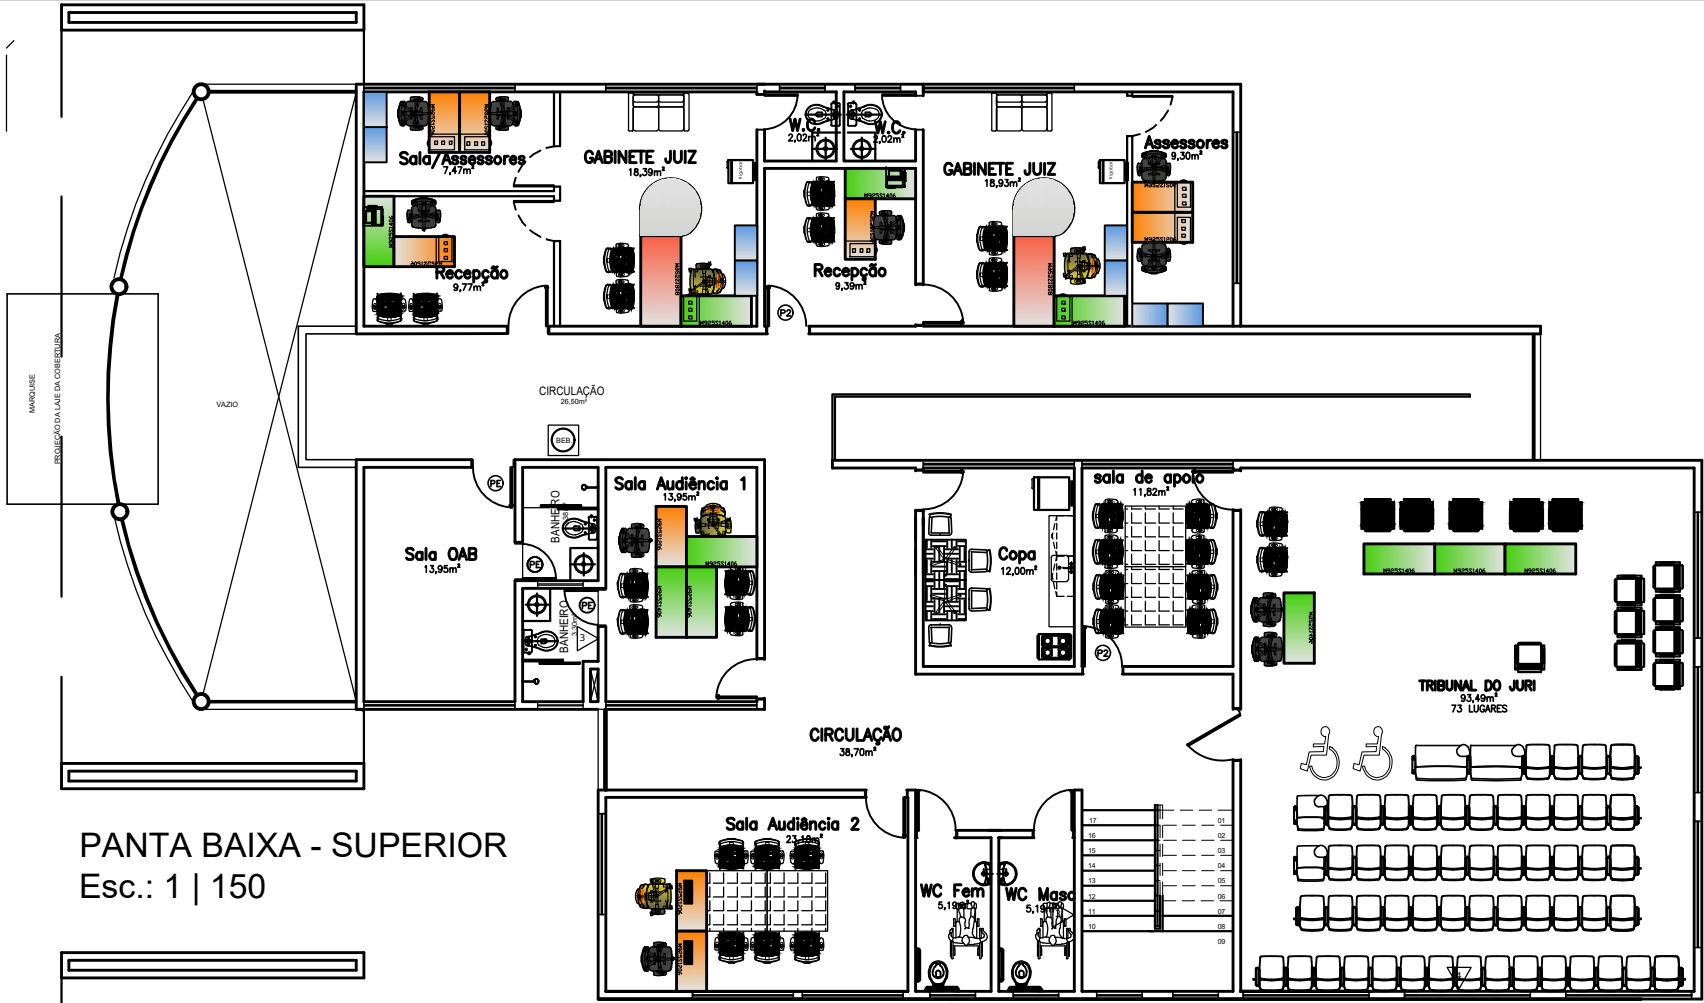

TRIBUNAL DE JUSTIÇA DO PIAUÍ
DEPARTAMENTO DE ENGENHARIA

planta:
LAYOUT

local:
SÃO JOÃO DO PIAUÍ

projeto:
CAIO ALBUQUERQUE


data:
JAN/2024

escala:
1/150


prancha:

única

MOBILIÁRIO - LEGENDA			
desenho	item	descrição	quant.
	01	armário baixo 700x490/740	10
	02	armário semiaberto 800X490/1600	13
	03	armário suspenso artic. 800X350/400	02
	04	estante de aço aberta 900X450/2000	02
	05	armário roupeiro 4 port 350x450/1900	02
	06	armário de aço limpeza 500X450/1800	02
	07	mesa 1000x600/740	03
	08	mesa 1200x600/740	25
	09	mesa 1400x600/740	08
	10	mesa de 1800x800/740	06
	11	conexão gota 1200x800/740	02
	12	estação com 2 pessoas 1400x1400	02
	13	estação com 4 pessoas 2800x1400	02
	14	mesa reunião 1200x1200	09
	15	mesa redonda 1200/740	05
	16	gaveteiro 3 gavetas	37
	17	poltrona telada apoio cab.	05
	18	poltrona telada servidor	38
	19	poltrona telada fixa	67
	20	poltrona plenário apoio cab.	05
	21	poltrona plenário fixa	08
	22	longarina 02 lugares	04
	23	longarina 03 lugares	04
	24	poltrona para auditório comum	80
	25	poltrona de auditório pessoas obesas	02
	26	poltrona de auditório para P.M.R	02
	27	cadeira em concha única - copa	04
	28	mesa quadrada copa	00

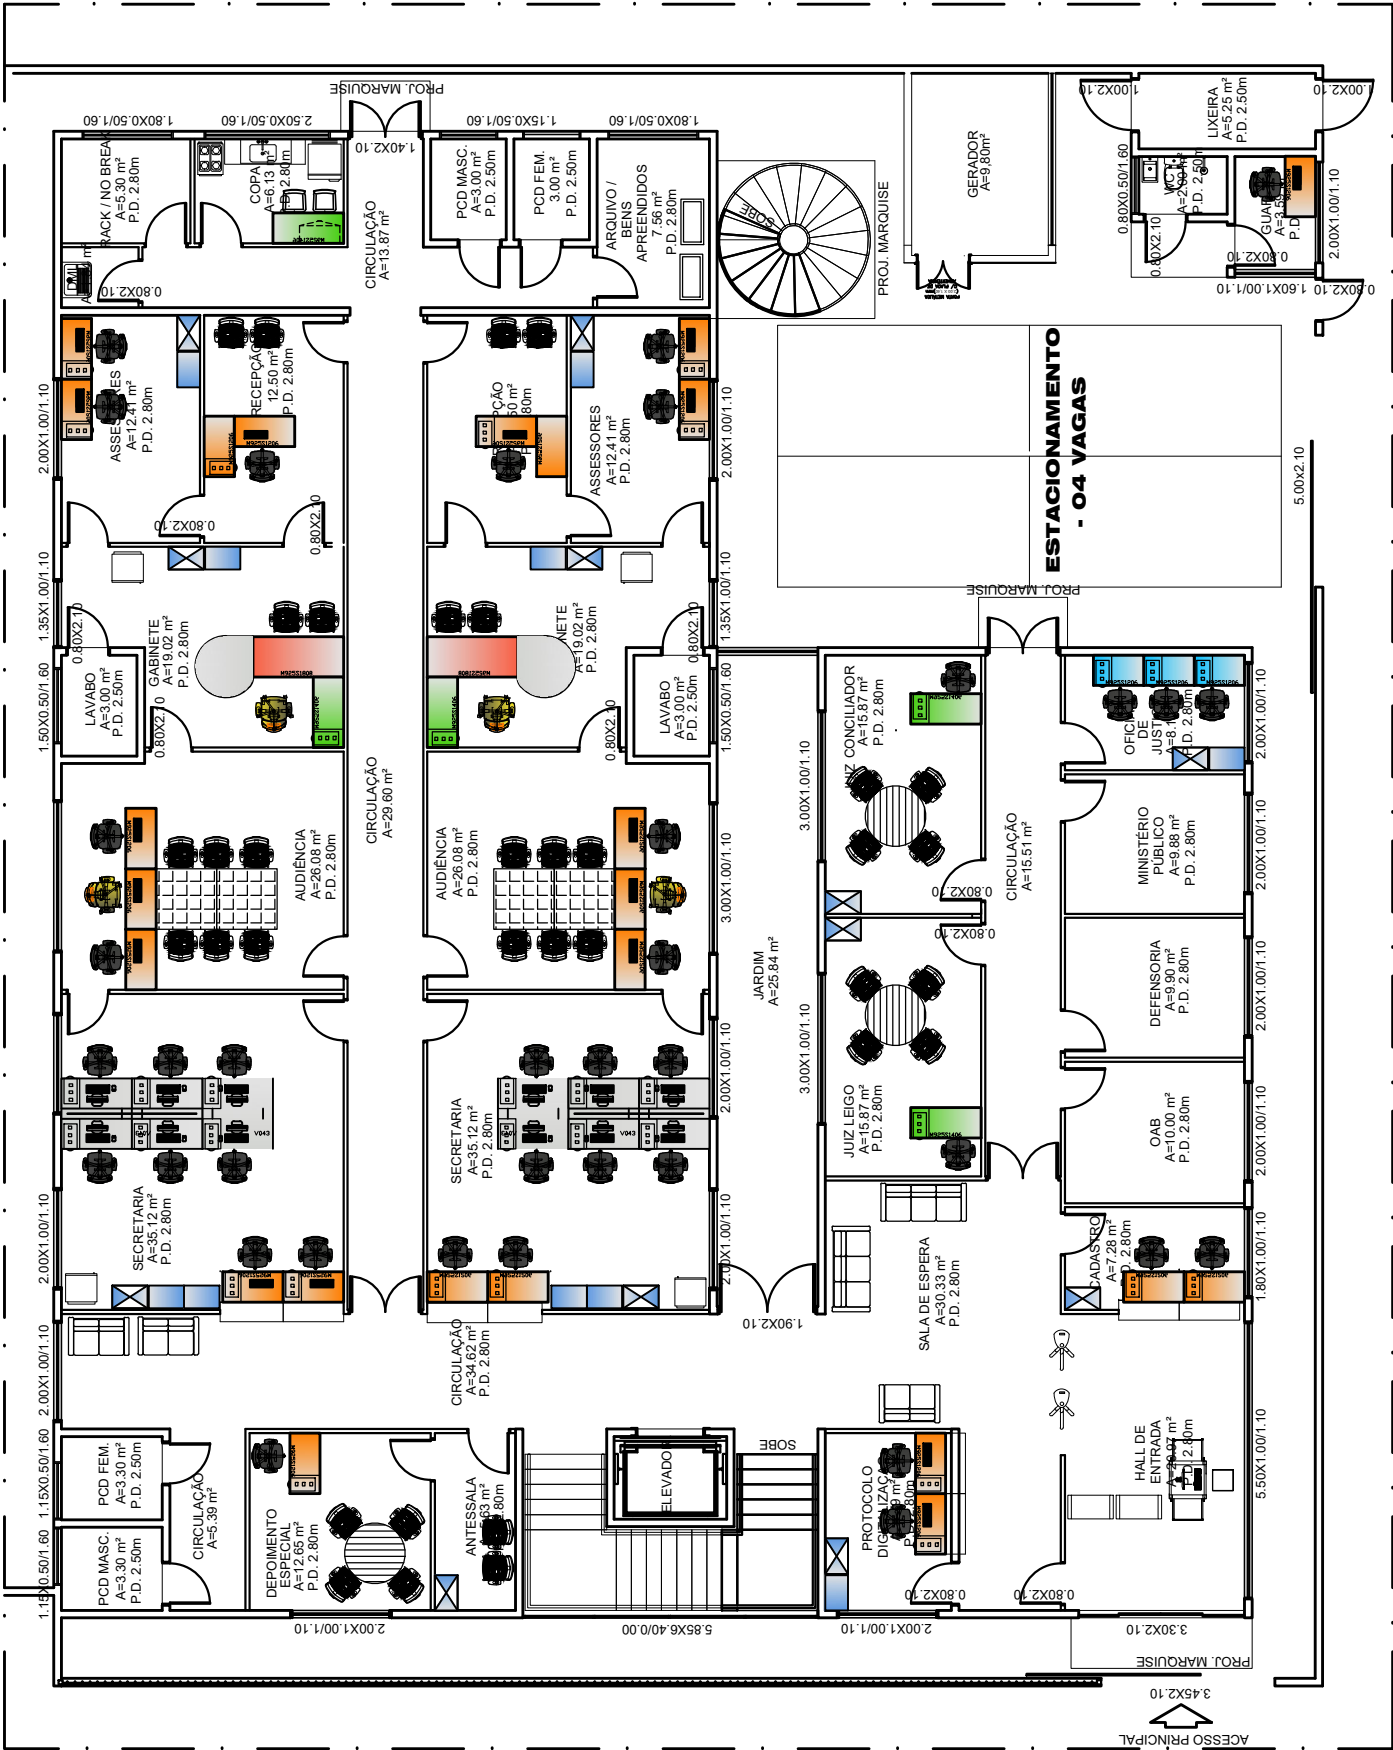

PLANTA BAIXA PAVIMENTO INFERIOR

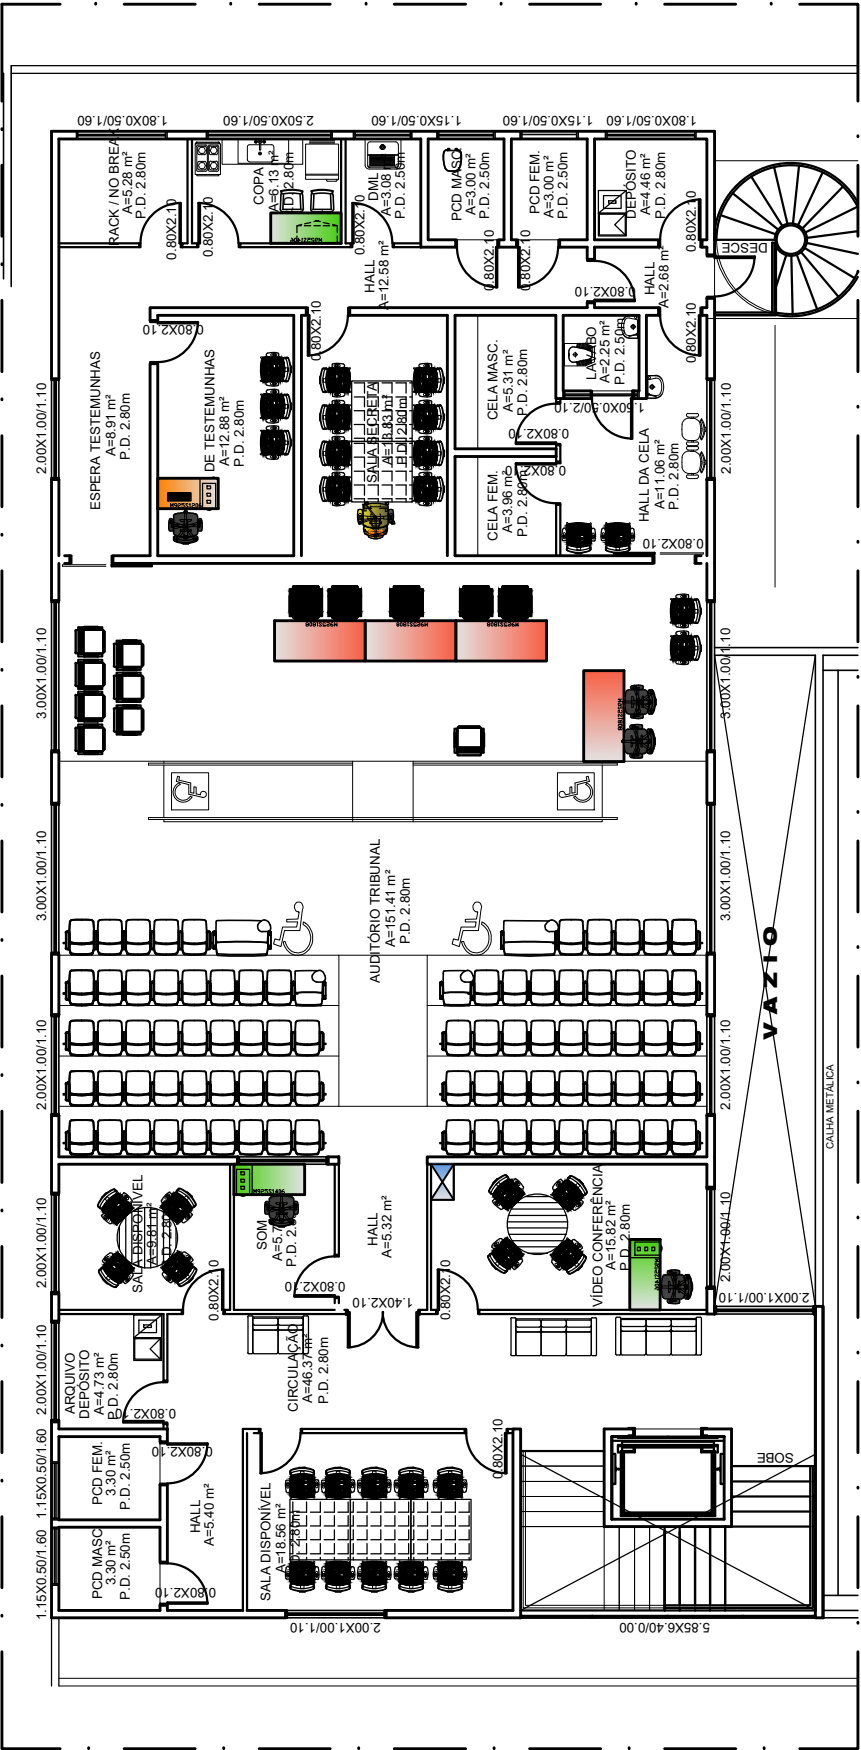

PLANTA BAIXA PAVIMENTO SUPERIOR



TRIBUNAL DE JUSTIÇA DO PIAUÍ
DEPARTAMENTO DE ENGENHARIA

planta:
LAYOUT – SUPERIOR
local:
COMARCA DE BARRAS

projeto:
CAIO ALBUQUERQUE
data:
JAN/2024
escala:
1/150

prancha:
02/02

CENTRAL DE INQUÉRITO

MOBILIÁRIO - LEGENDA

desenho	item	descrição	quant.
	01	armário baixo 700x490/740	07
	02	armário semiaberto 800X490/1600	13
	03	armário suspenso articulado 800X350/400	00
	04	estante de aço aberta 900X450/2000	00
	05	armário roupeiro 4 portas 350x450/1900	13
	06	armário de aço limpeza 500X450/1800	01
	07	mesa 1000x600/740	03
	08	mesa 1200x600/740	28
	09	mesa 1400x600/740	56
	10	mesa de 1800x800/740	05
	11	conexão gota 1200x800/740	01
	12	estação com 2 pessoas 1400x1400	00
	13	estação com 4 pessoas 2800x1400	00
	14	mesa reunião 1200x1200	06
	15	mesa redonda 1200/740	01
	16	gaveteiro 3 gavetas	77
	17	poltrona telada apoio cab.	08
	18	poltrona telada servidor	83
	19	poltrona telada fixa	41
	20	poltrona plenário apoio cab.	00
	21	poltrona plenário fixa	00
	22	longarina 2 (dois lugares)	00
	23	longarina 3 (três lugares)	02
	24	poltrona para auditório comum	00
	25	poltrona de auditório para pessoas obesas	00
	26	poltrona de auditório para P.M.R.	00
	27	cadeira em concha única - copa	00
	28	mesa quadrada copa	00



TRIBUNAL DE JUSTIÇA DO PIAUÍ
SUPERINTENDÊNCIA DE ENGENHARIA E ARQUITETURA


planta:
LAYOUT
local:
CENTRAL DE INQUÉRITO

projeto:
INDIRA CARDOSO MATOS
data:
JAN/2024
escala:
1/200

prancha:
ÚNICA

JAÍCOS

MOBILIÁRIO - LEGENDA			
desenho	item	descrição	quant.
	01	armário baixo 700x490/740	11
	02	armário semiaberto 800X490/1600	09
	03	armário suspenso articulado 800X350/400	01
	04	estante de aço aberta 900X450/2000	04
	05	armário roupeiro 4 portas 350x450/1900	02
	06	armário de aço limpeza 500X450/1800	02
	07	mesa 1000x600/740	00
	08	mesa 1200x600/740	10
	09	mesa 1400x600/740	15
	10	mesa de 1800x800/740	05
	11	conexão gota 1200x800/740	01
	12	estação com 2 pessoas 1400x1400	00
	13	estação com 4 pessoas 2800x1400	01
	14	mesa reunião 1200x1200	05
	15	mesa redonda 1200/740	04
	16	gaveteiro 3 gavetas	24
	17	poltrona telada apoio cab.	03
	18	poltrona telada servidor	27
	19	poltrona telada fixa	39
	20	poltrona plenário apoio cab.	05
	21	poltrona plenário fixa	08
	22	longarina 2 (dois lugares)	01
	23	longarina 3 (três lugares)	05
	24	poltrona para auditório comum	65
	25	poltrona de auditório para pessoas obesas	02
	26	poltrona de auditório para P.M.R	02
	27	cadeira em concha única - copa	05
	28	mesa quadrada copa	02

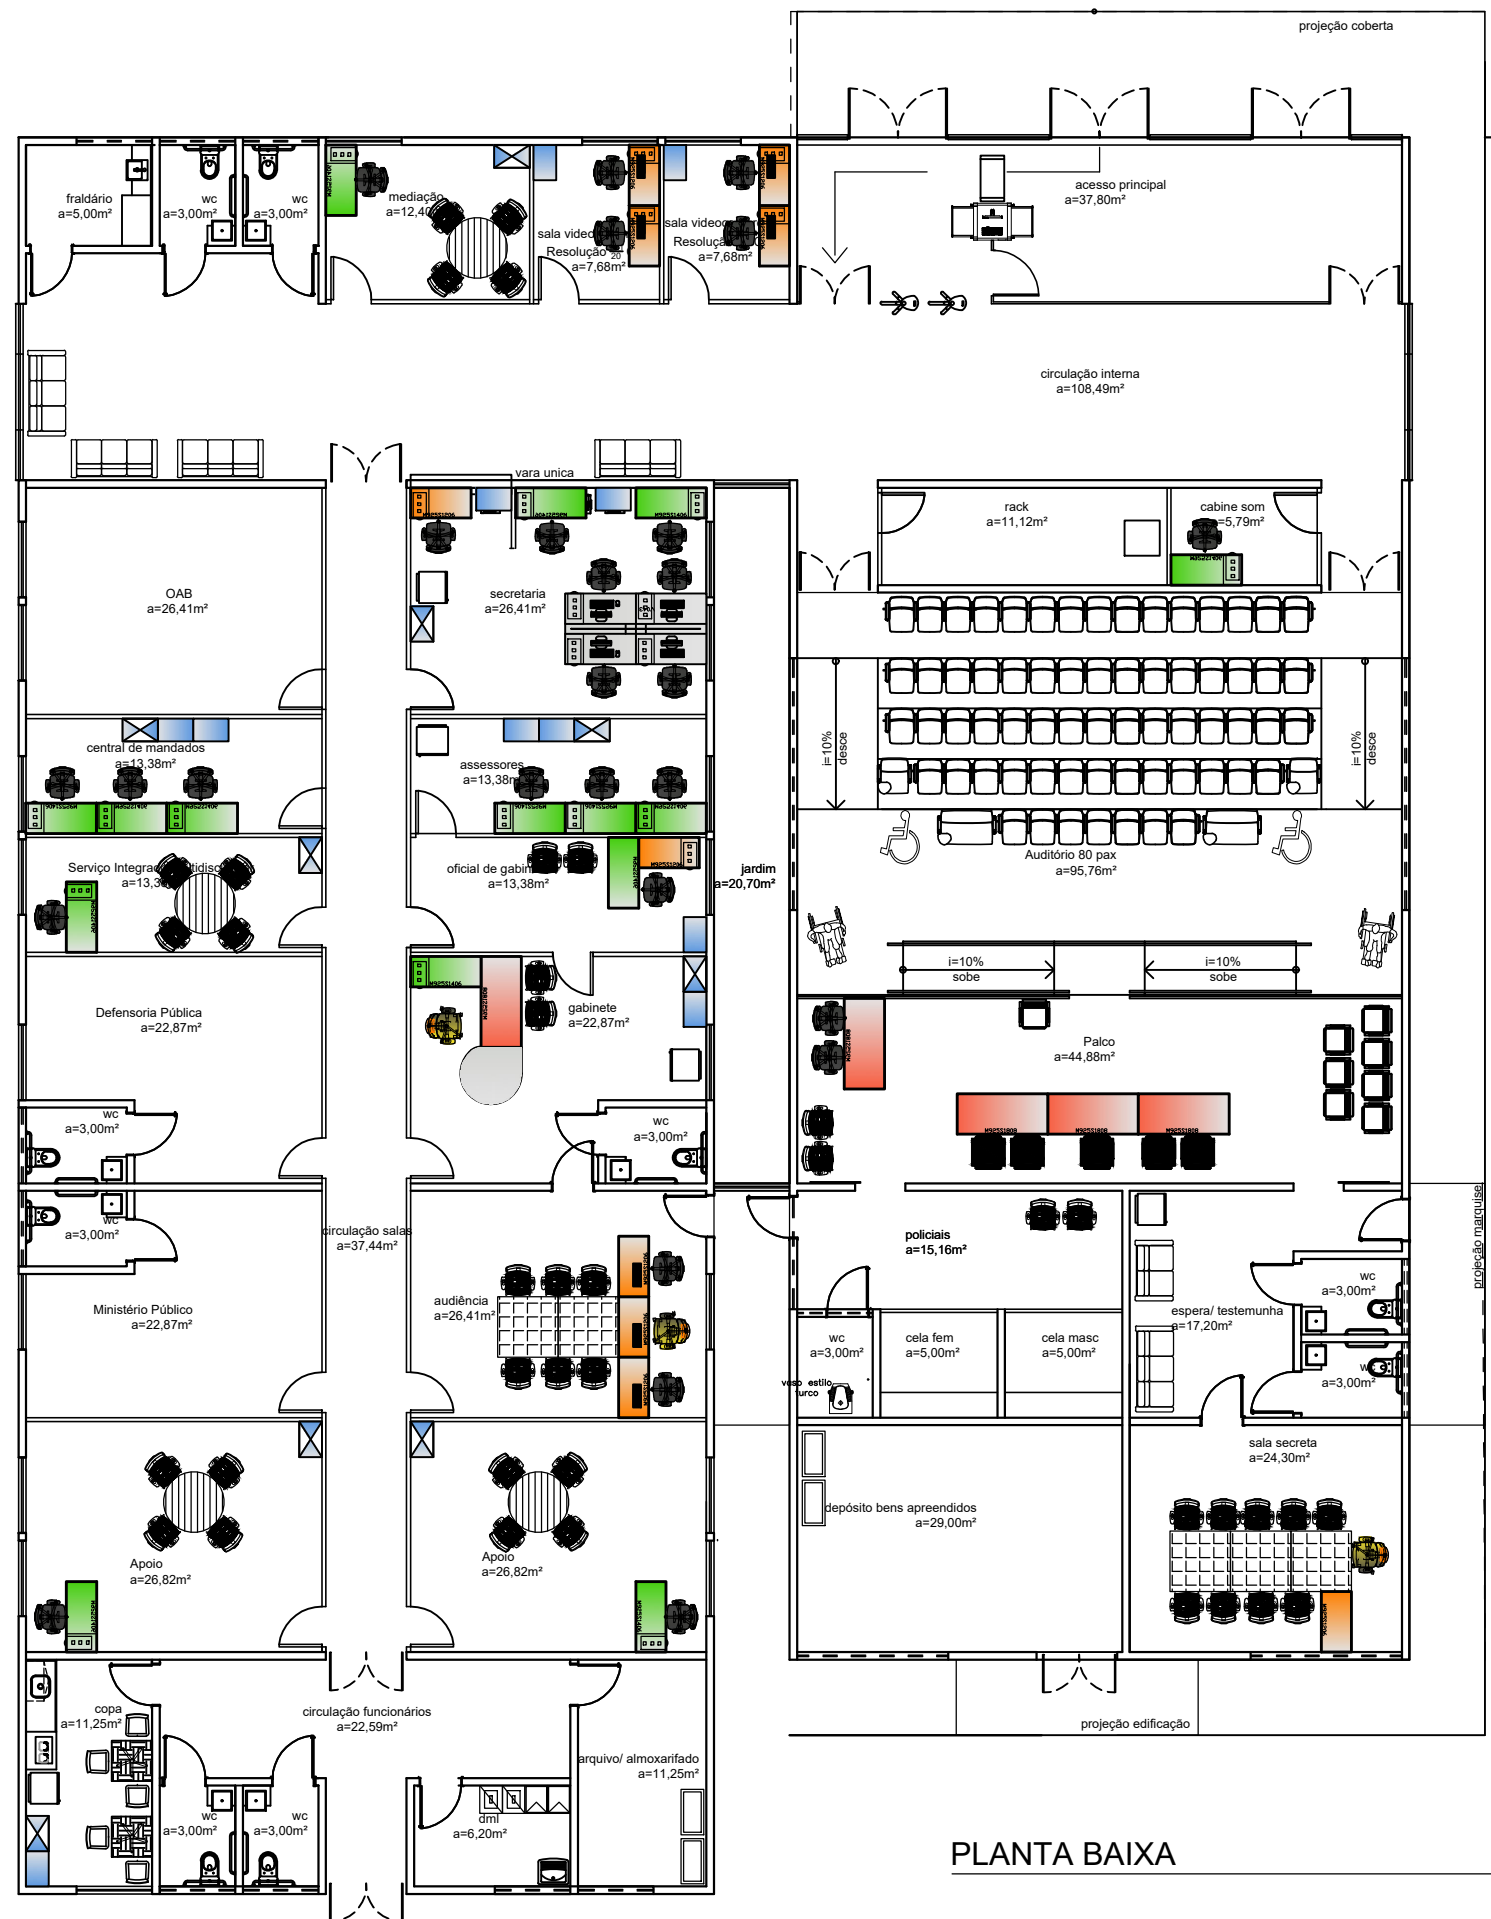

PLANTA BAIXA



TRIBUNAL DE JUSTIÇA DO PIAUÍ
DEPARTAMENTO DE ENGENHARIA

planta:	LAYOUT
---------	--------


local:
COMARCA DE JAÍCOS

projeto:	CAIO ALBUQUERQUE
----------	------------------

data:	escala:
JAN/2024	1/150

prancha:
ÚNICA

MOBILIÁRIO - LEGENDA			
desenho	item	descrição	quant.
	01	armário baixo 700x490/740	11
	02	armário semiaberto 800X490/1600	09
	03	armário suspenso articulado 800X350/400	01
	04	estante de aço aberta 900X450/2000	04
	05	armário roupeiro 4 portas 350x450/1900	02
	06	armário de aço limpeza 500X450/1800	02
	07	mesa 1000x600/740	00
	08	mesa 1200x600/740	10
	09	mesa 1400x600/740	15
	10	mesa de 1800x800/740	05
	11	conexão gota 1200x800/740	01
	12	estação com 2 pessoas 1400x1400	00
	13	estação com 4 pessoas 2800x1400	01
	14	mesa reunião 1200x1200	05
	15	mesa redonda 1200/740	04
	16	gaveteiro 3 gavetas	24
	17	poltrona telada apoio cab.	03
	18	poltrona telada servidor	27
	19	poltrona telada fixa	39
	20	poltrona plenário apoio cab.	05
	21	poltrona plenário fixa	08
	22	longarina 2 (dois lugares)	01
	23	longarina 3 (três lugares)	05
	24	poltrona para auditório comum	65
	25	poltrona de auditório para pessoas obesas	02
	26	poltrona de auditório para P.M.R	02
	27	cadeira em concha única - copa	05
	28	mesa quadrada copa	02

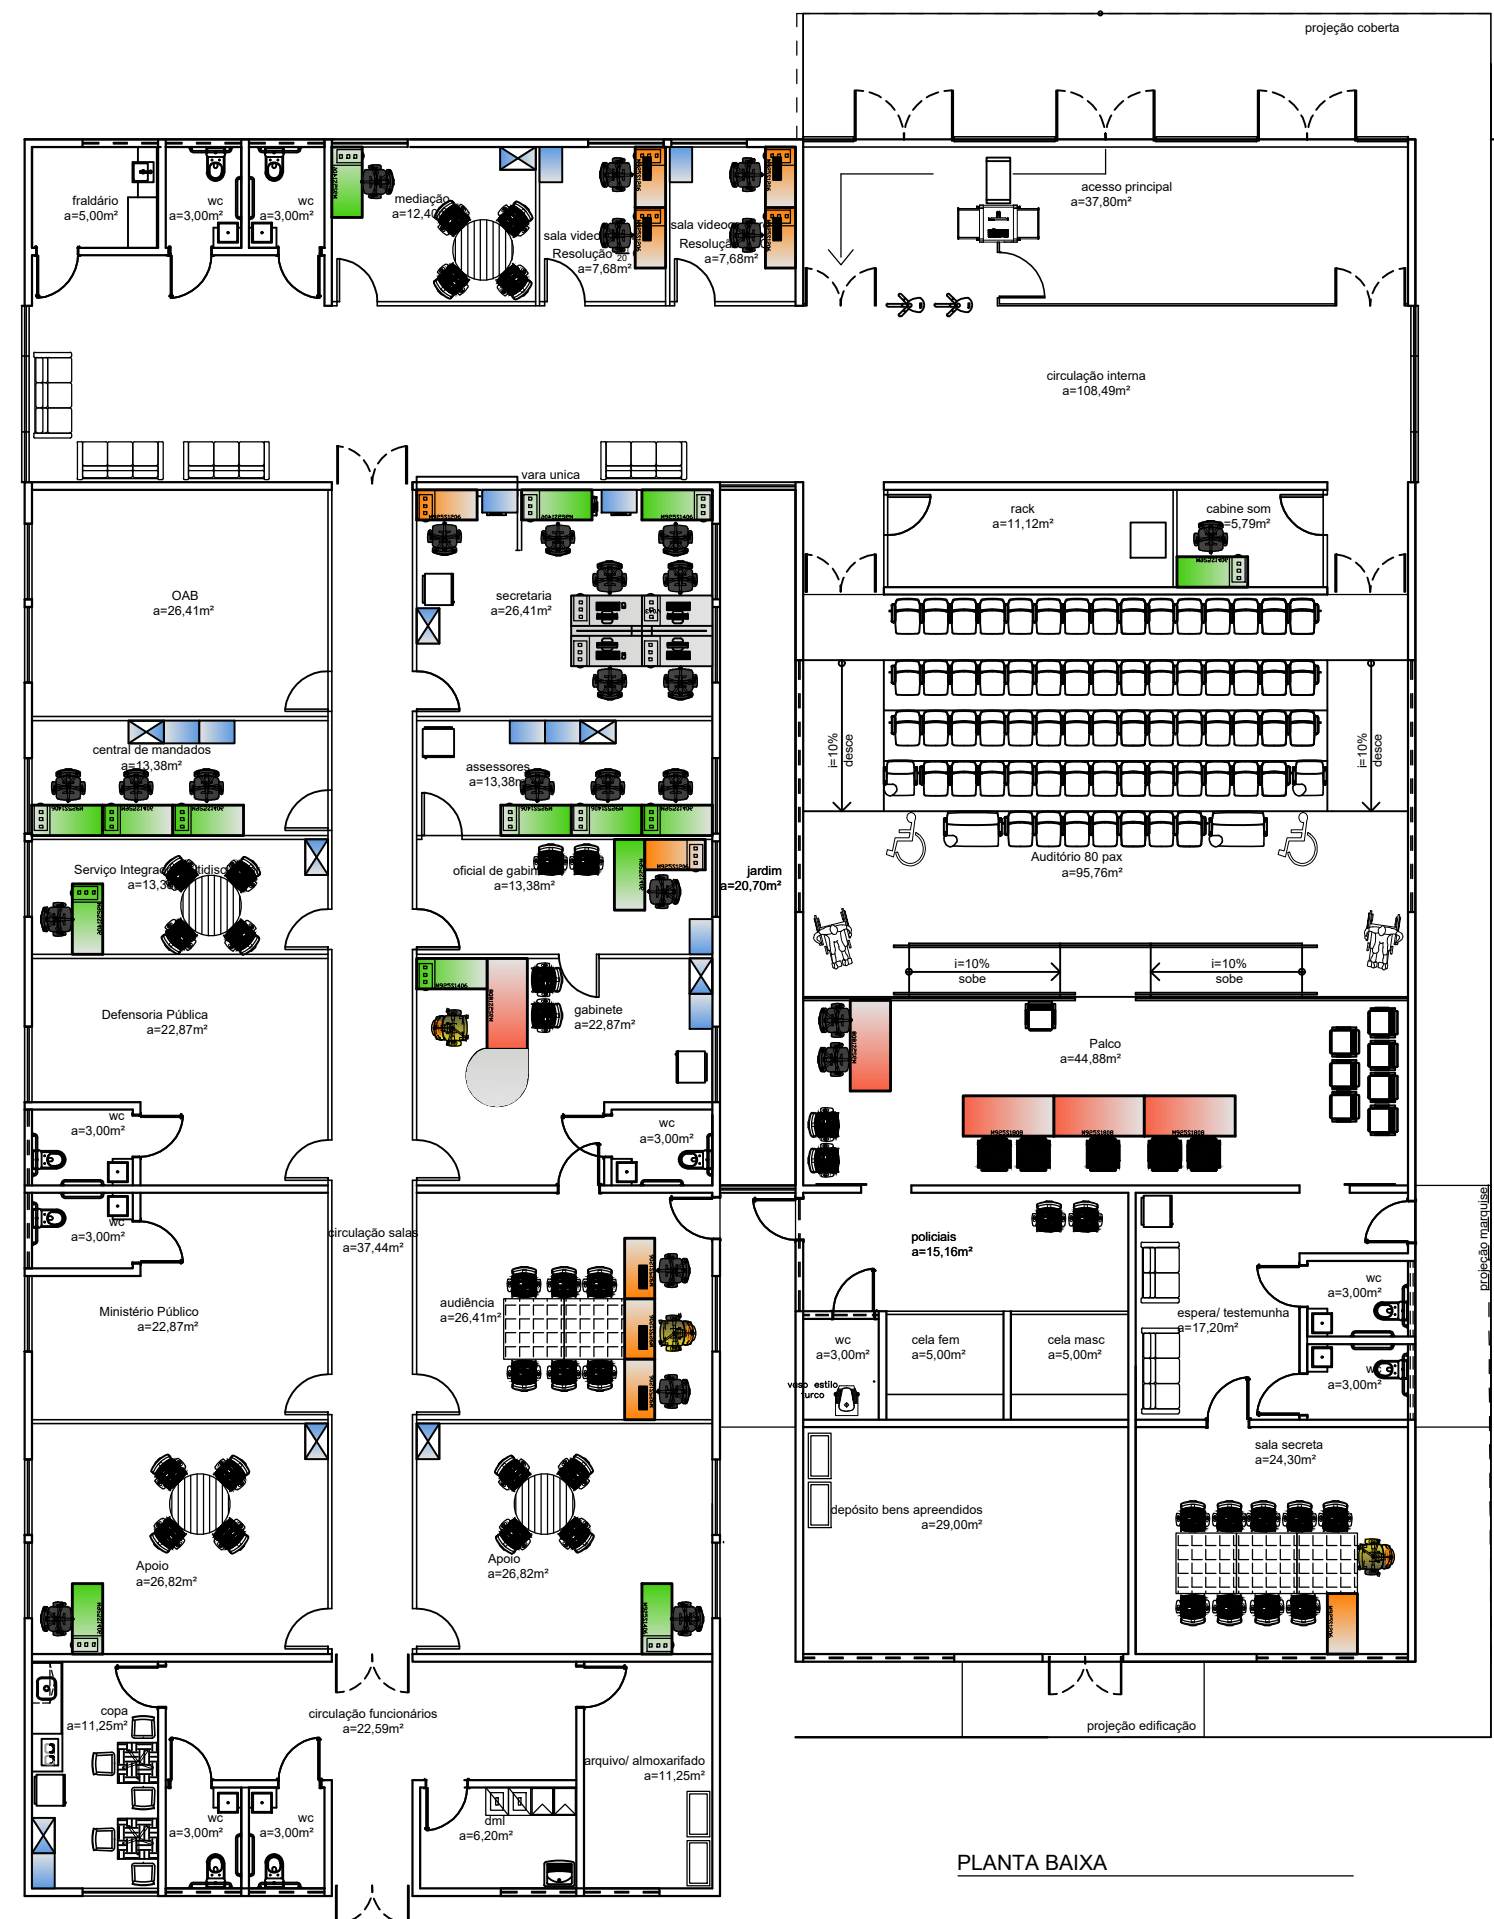


TRIBUNAL DE JUSTIÇA DO PIAUÍ
DEPARTAMENTO DE ENGENHARIA

planta:
LAYOUT
local:
COMARCA DE PORTO


projeto:
CAIO ALBUQUERQUE
data:
JAN/2024
escala:
1/150

prancha:
ÚNICA


MOBILIÁRIO - LEGENDA			
desenho	item	descrição	quant.
	01	armário baixo 700x490/740	17
	02	armário semiaberto 800X490/1600	20
	03	armário suspenso articulado 800X350/400	06
	04	estante de aço aberta 900X450/2000	06
	05	armário roupeiro 4 portas 350x450/1900	04
	06	armário de aço limpeza 500X450/1800	04
	07	mesa 1000x600/740	00
	08	mesa 1200x600/740	11
	09	mesa 1400x600/740	40
	10	mesa de 1800x800/740	06
	11	conexão gota 1200x800/740	02
	12	estação com 2 pessoas 1400x1400	00
	13	estação com 4 pessoas 2800x1400	02
	14	mesa reunião 1200x1200	07
	15	mesa redonda 1200/740	11
	16	gaveteiro 3 gavetas	50
	17	poltrona telada apoio cab.	05
	18	poltrona telada servidor	54
	19	poltrona telada fixa	88
	20	poltrona plenário apoio cab.	05
	21	poltrona plenário fixa	08
	22	longarina 2 (dois lugares)	01
	23	longarina 3 (três lugares)	09
	24	poltrona para auditório comum	67
	25	poltrona de auditório para pessoas obesas	02
	26	poltrona de auditório para P.M.R	02
	27	cadeira em concha única - copa	10
	28	mesa quadrada copa	04

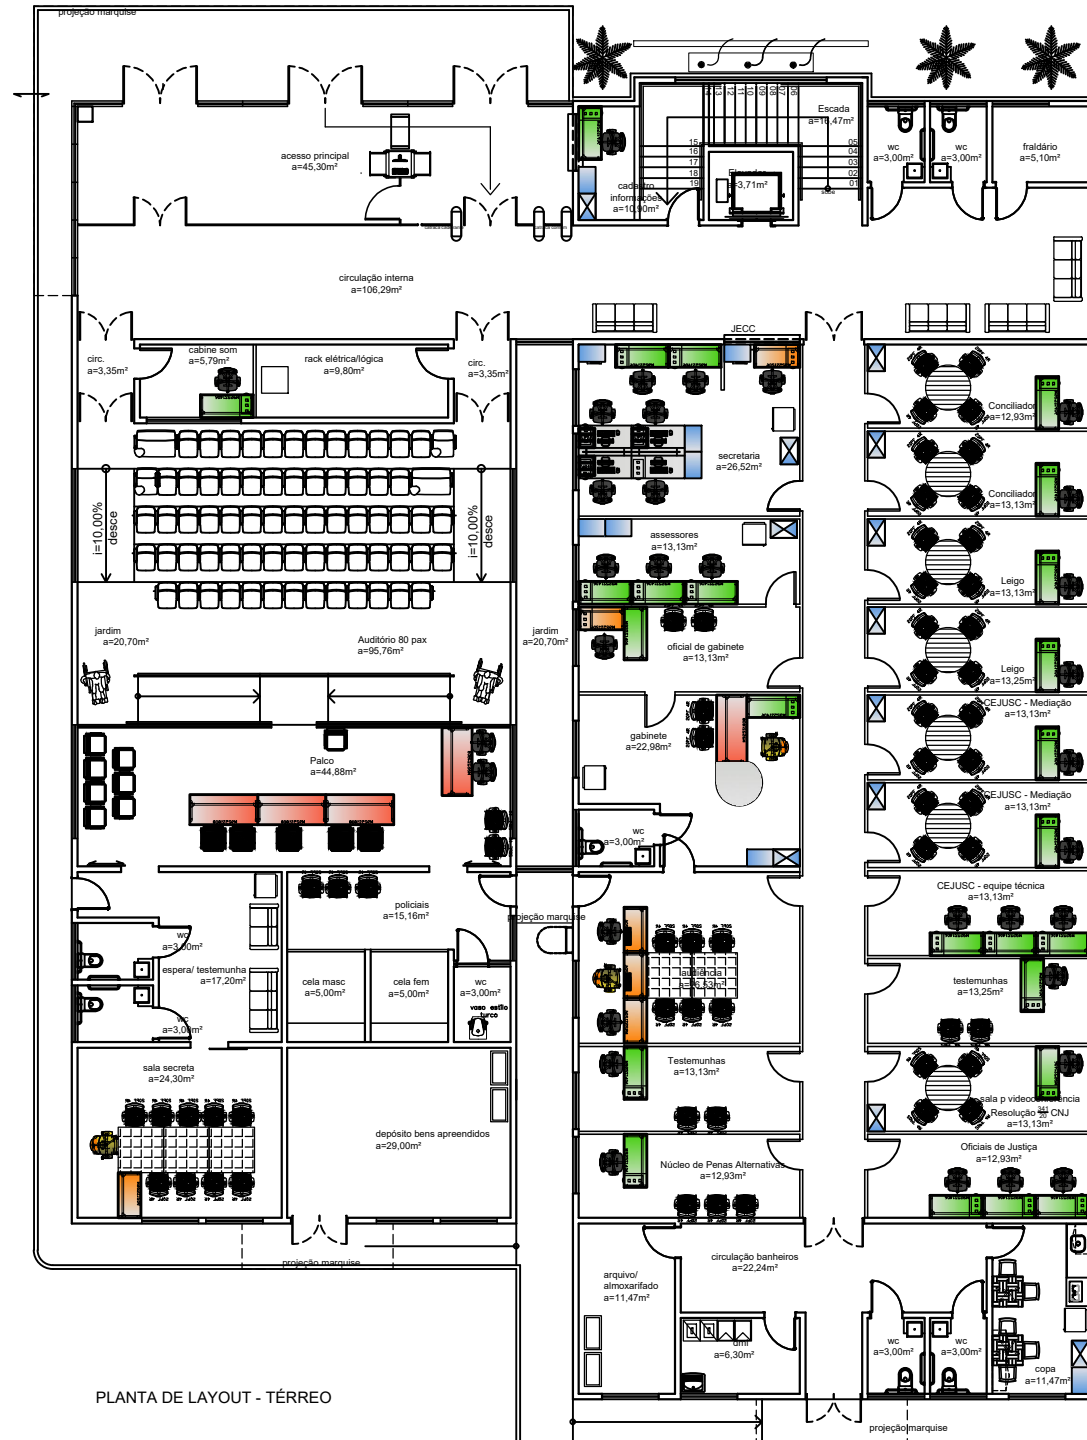

PLANTA DE LAYOUT - TÉRREO

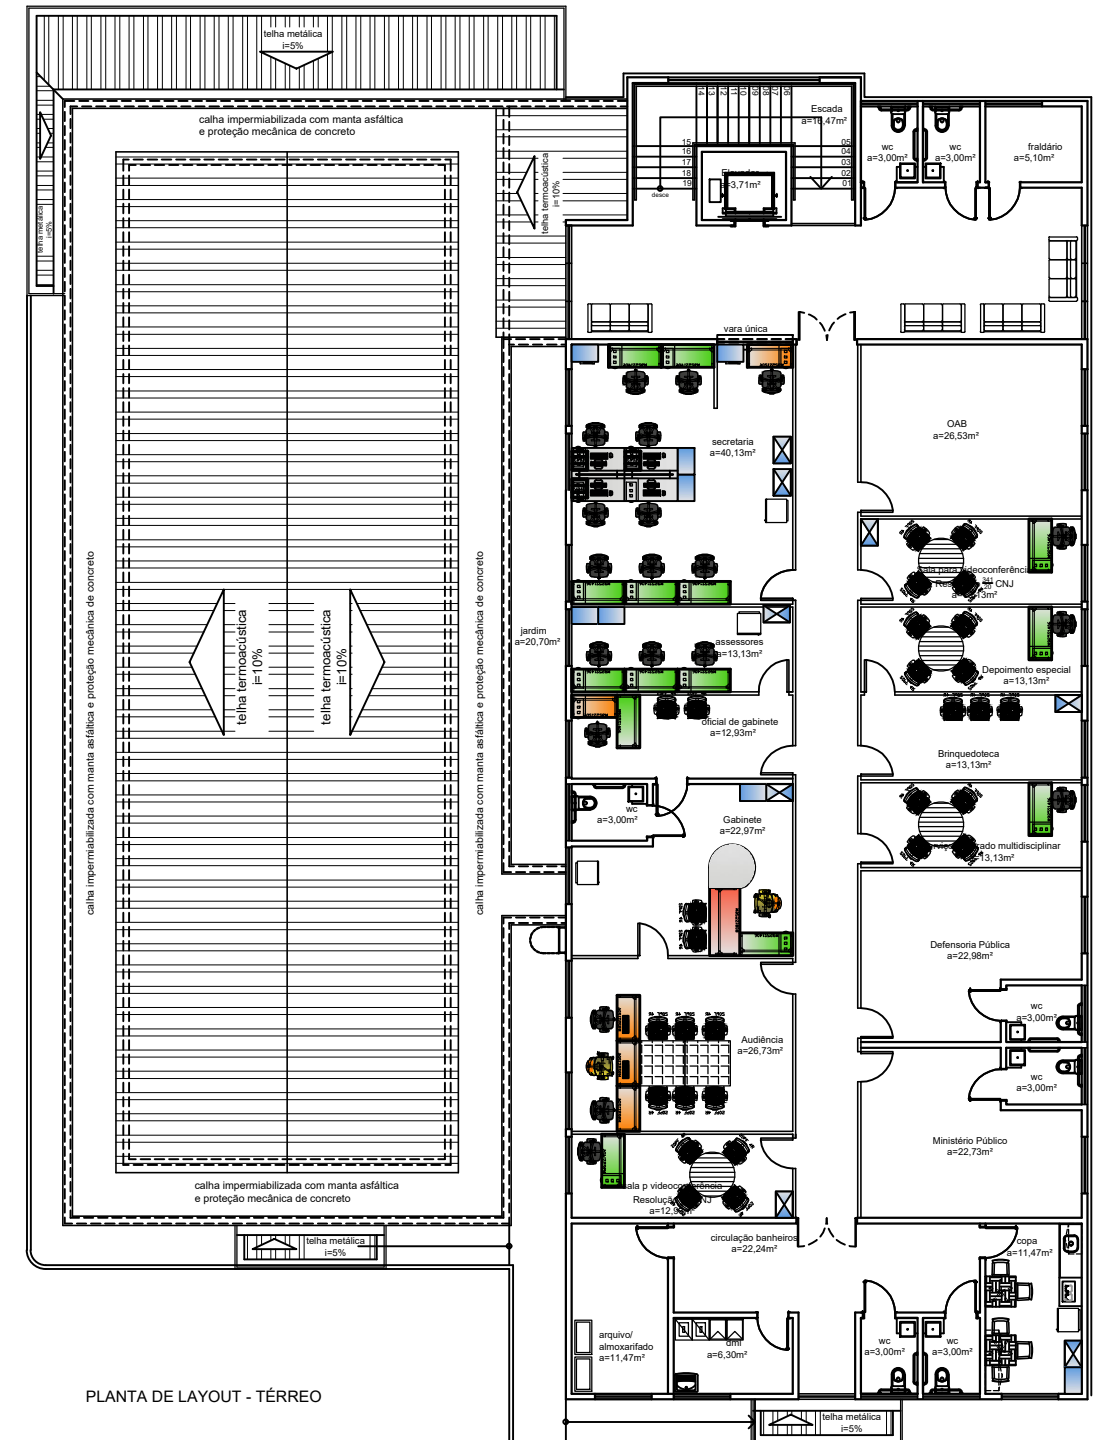

PLANTA DE LAYOUT - TÉRREO

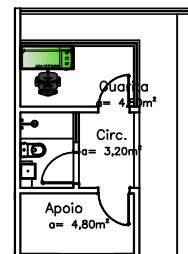

TRIBUNAL DE JUSTIÇA DO PIAUÍ
DEPARTAMENTO DE ENGENHARIA

planta:	LAYOUT
---------	--------

local:
COMARCA DE UNIÃO

projeto:	HENRIQUE GOMES
----------	----------------




data:	escala:
JAN/2024	1/200

prancha:

ÚNICA

URUCUÍ

MOBILIÁRIO - LEGENDA			
desenho	item	descrição	quant.
	01	armário baixo 700x490/740	17
	02	armário semiaberto 800X490/1600	20
	03	armário suspenso articulado 800X350/400	06
	04	estante de aço aberta 900X450/2000	06
	05	armário roupeiro 4 portas 350x450/1900	04
	06	armário de aço limpeza 500X450/1800	04
	07	mesa 1000x600/740	00
	08	mesa 1200x600/740	11
	09	mesa 1400x600/740	40
	10	mesa de 1800x800/740	06
	11	conexão gota 1200x800/740	02
	12	estação com 2 pessoas 1400x1400	00
	13	estação com 4 pessoas 2800x1400	02
	14	mesa reunião 1200x1200	07
	15	mesa redonda 1200/740	11
	16	gaveteiro 3 gavetas	50
	17	poltrona telada apoio cab.	05
	18	poltrona telada servidor	54
	19	poltrona telada fixa	88
	20	poltrona plenário apoio cab.	05
	21	poltrona plenário fixa	08
	22	longarina 2 (dois lugares)	01
	23	longarina 3 (três lugares)	09
	24	poltrona para auditório comum	67
	25	poltrona de auditório para pessoas obesas	02
	26	poltrona de auditório para P.M.R	02
	27	cadeira em concha única - copa	10
	28	mesa quadrada copa	04

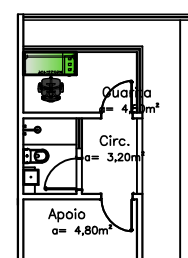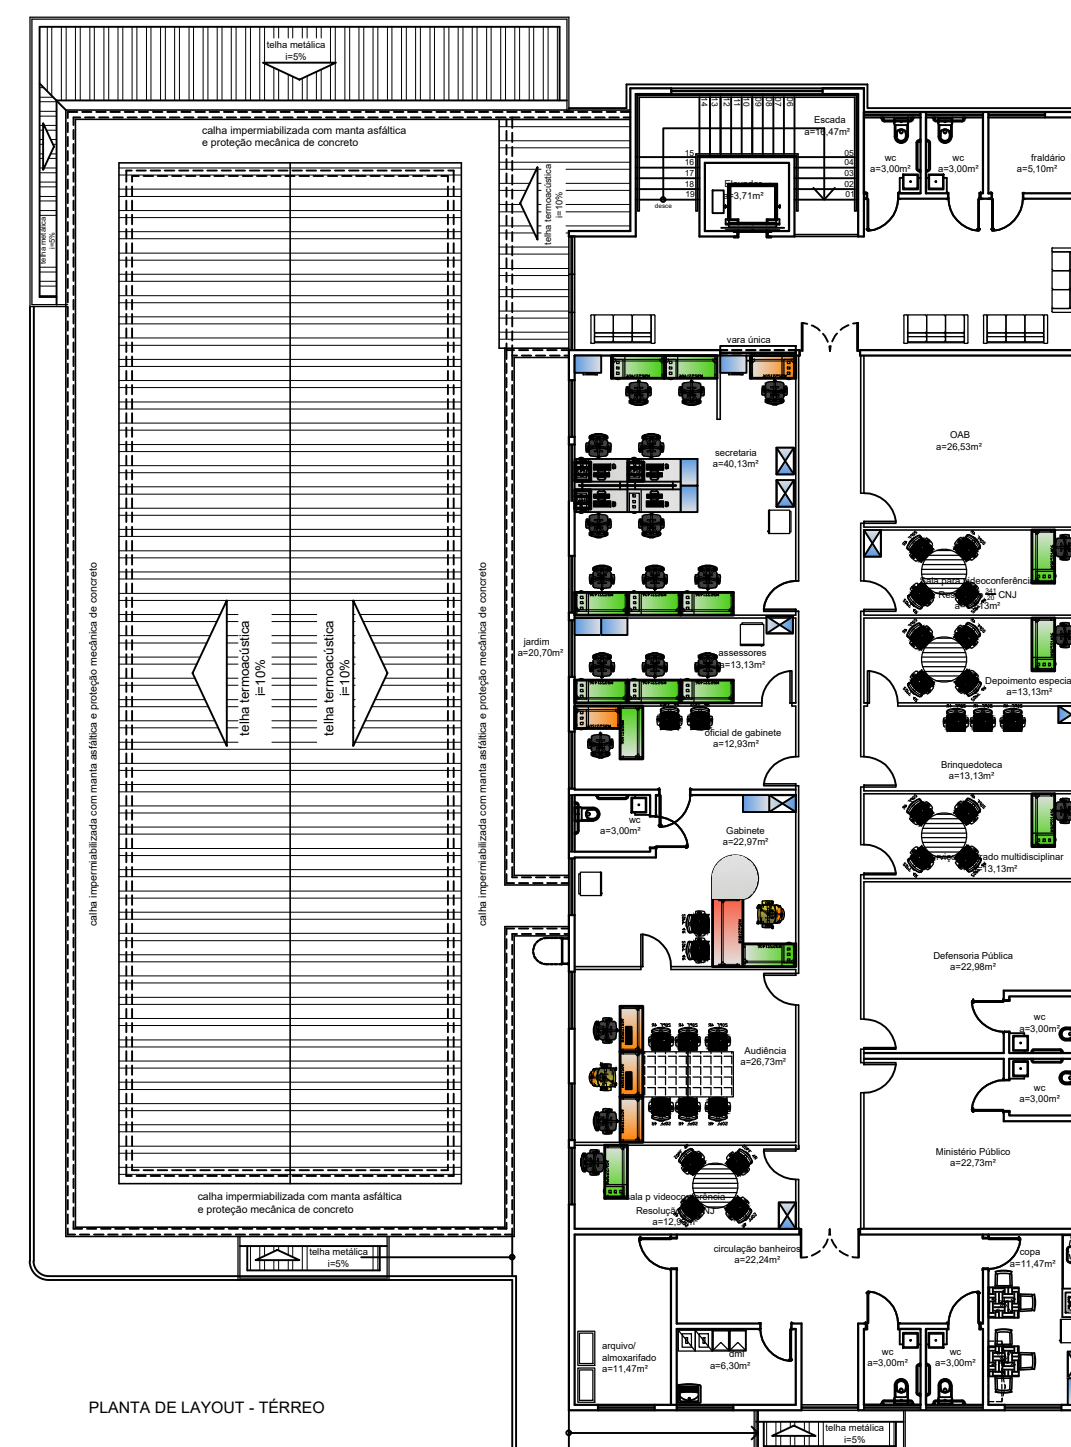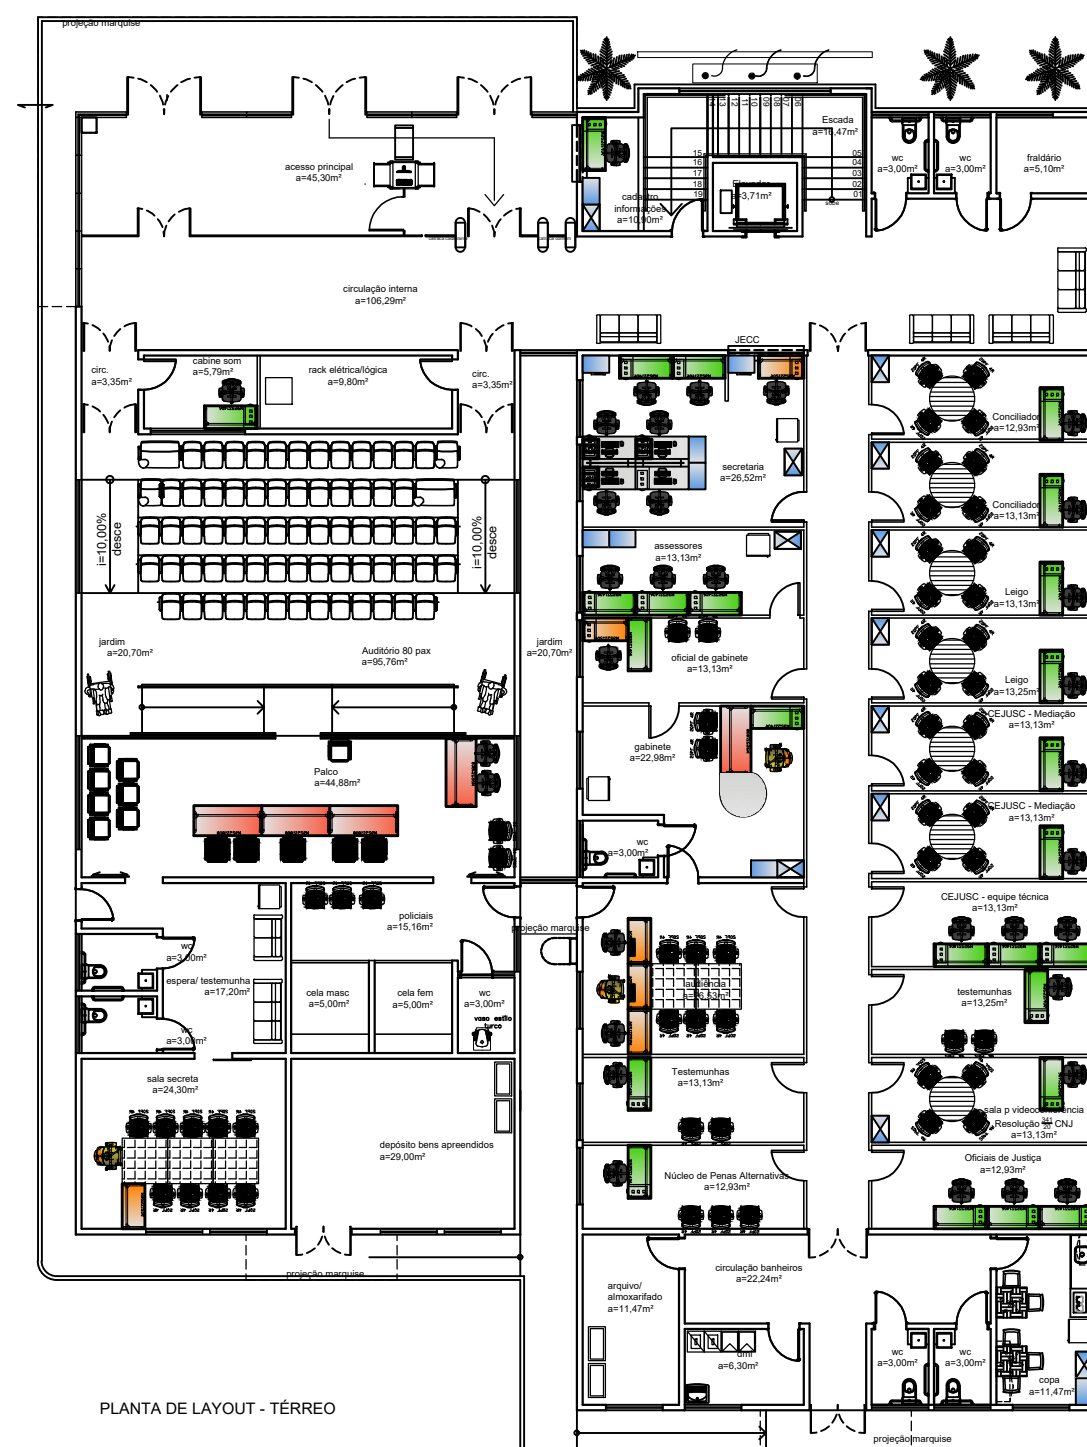

TRIBUNAL DE JUSTIÇA DO PIAUÍ
DEPARTAMENTO DE ENGENHARIA

planta:	LAYOUT
---------	--------

local:
COMARCA DE URUÇUI


projeto:	HENRIQUE GOMES
----------	----------------

data:	escala:
JAN/2024	1/200

prancha:	ÚNICA
----------	-------

MONSENHOR GIL

MOBILIÁRIO - LEGENDA			
desenho	item	descrição	quant.
	01	armário baixo 700x490/740	11
	02	armário semiaberto 800X490/1600	09
	03	armário suspenso articulado 800X350/400	01
	04	estante de aço aberta 900X450/2000	04
	05	armário roupeiro 4 portas 350x450/1900	02
	06	armário de aço limpeza 500X450/1800	02
	07	mesa 1000x600/740	00
	08	mesa 1200x600/740	10
	09	mesa 1400x600/740	15
	10	mesa de 1800x800/740	05
	11	conexão gota 1200x800/740	01
	12	estação com 2 pessoas 1400x1400	00
	13	estação com 4 pessoas 2800x1400	01
	14	mesa reunião 1200x1200	05
	15	mesa redonda 1200/740	04
	16	gaveteiro 3 gavetas	24
	17	poltrona telada apoio cab.	03
	18	poltrona telada servidor	27
	19	poltrona telada fixa	39
	20	poltrona plenário apoio cab.	05
	21	poltrona plenário fixa	08
	22	longarina 2 (dois lugares)	01
	23	longarina 3 (três lugares)	05
	24	poltrona para auditório comum	65
	25	poltrona de auditório para pessoas obesas	02
	26	poltrona de auditório para P.M.R	02
	27	cadeira em concha única - copa	05
	28	mesa quadrada copa	02

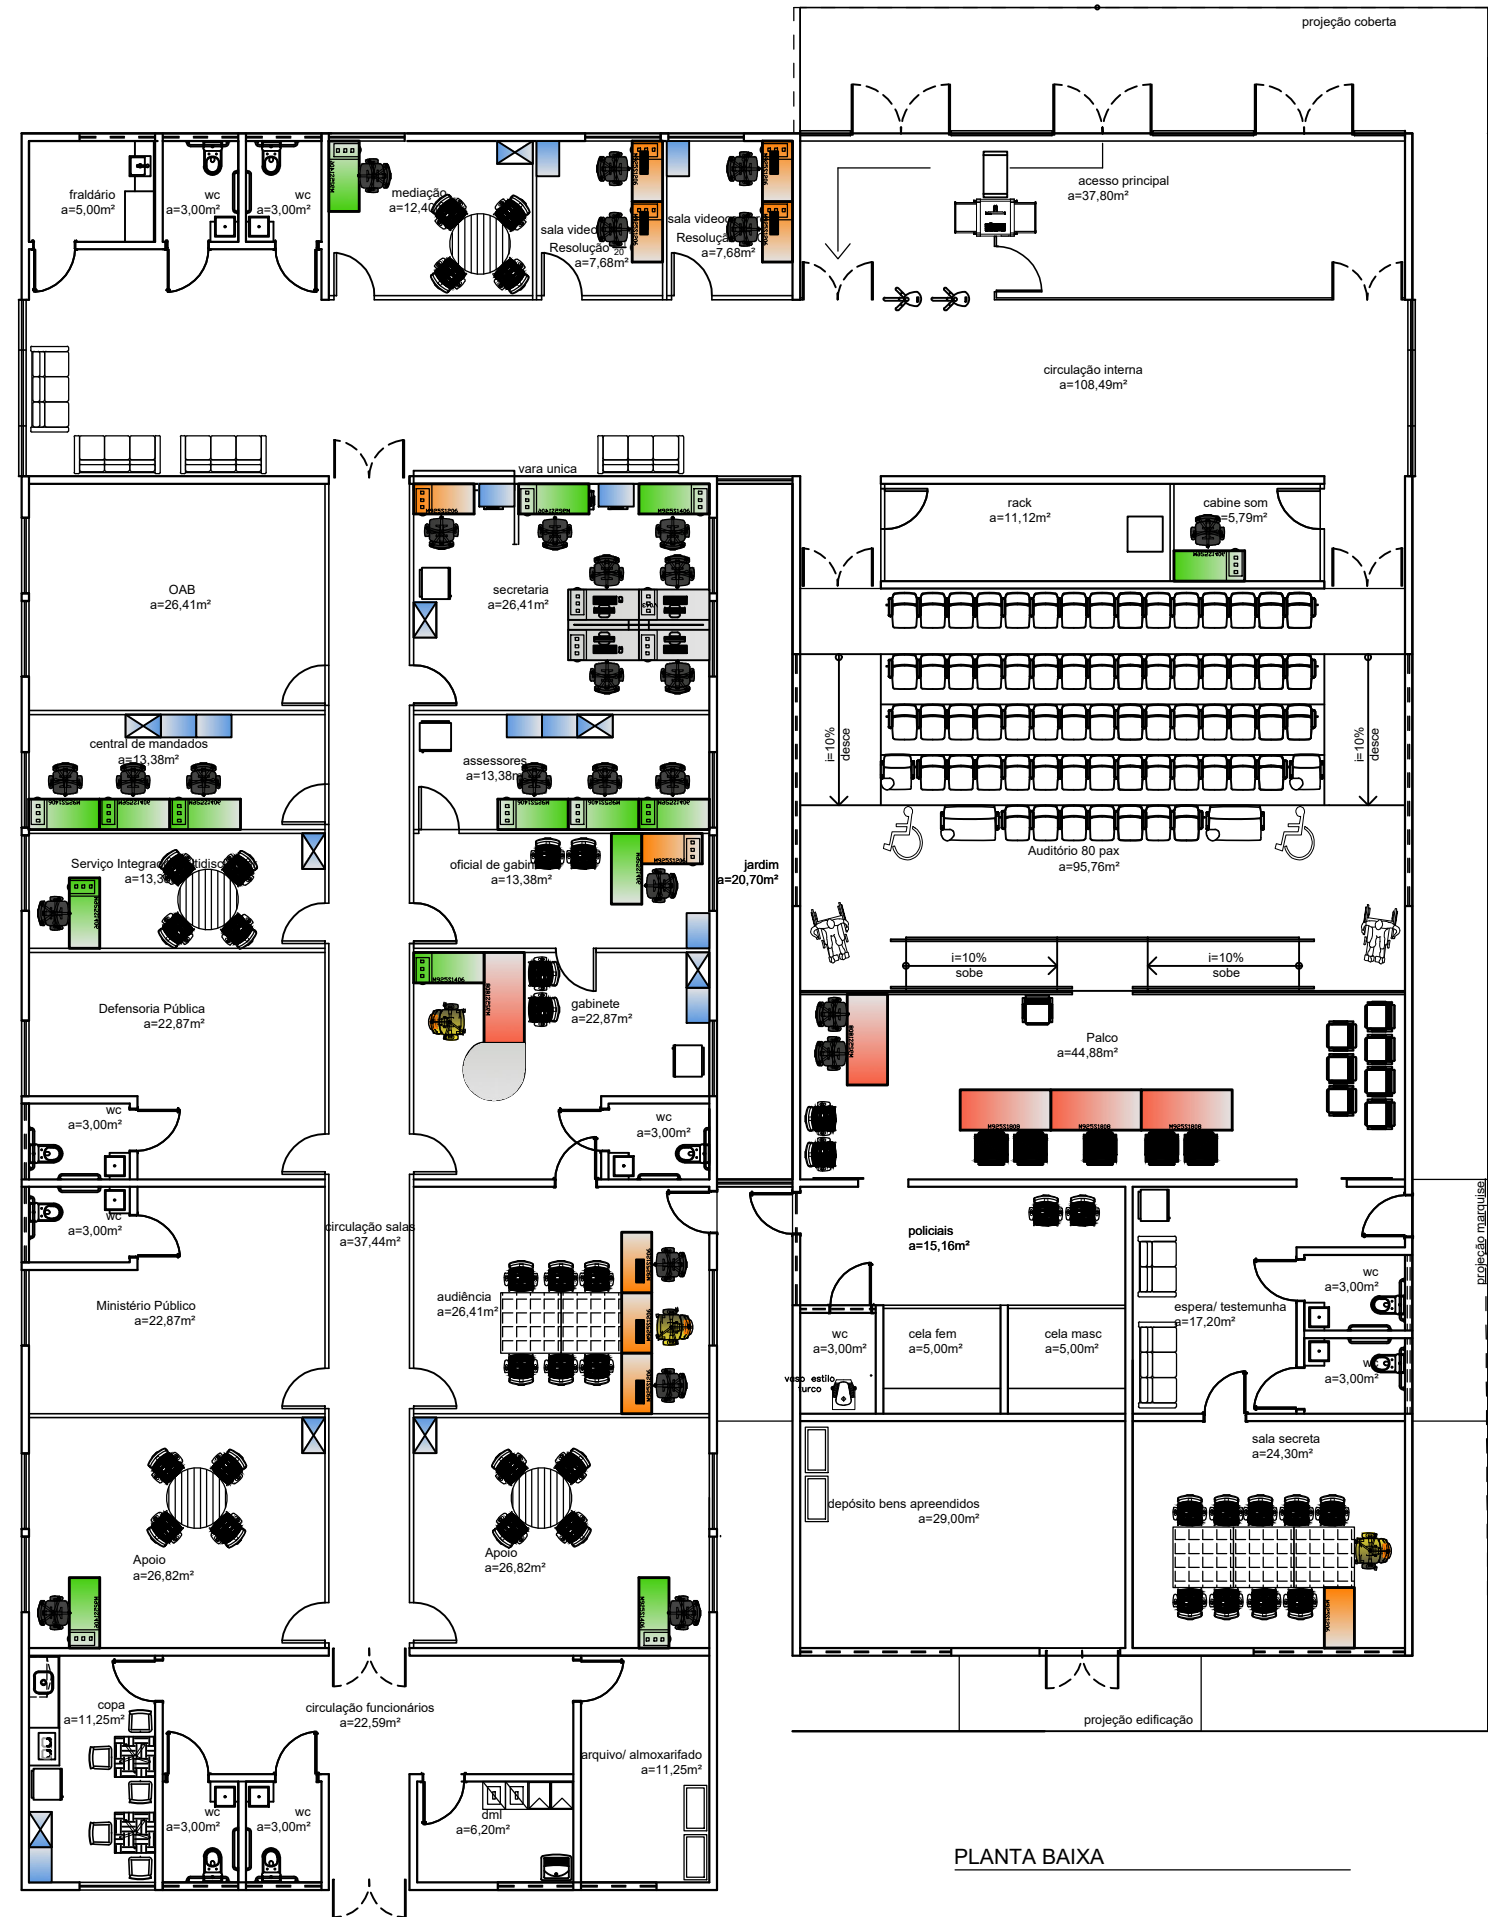



TRIBUNAL DE JUSTIÇA DO PIAUÍ
DEPARTAMENTO DE ENGENHARIA

planta: LAYOUT	projeto: CAIO ALBUQUERQUE		prancha: ÚNICA
local: COMARCA DE MONSENHOR GIL	data: JAN/2024	escala: 1/150	

CANTO DO BURITI

MOBILIÁRIO - LEGENDA

desenho	item	descrição	quant.
	01	armário baixo 700x490/740	07
	02	armário semiaberto 800X490/1600	05
	03	armário suspenso articulado 800X350/400	01
	04	estante de aço aberta 900X450/2000	04
	05	armário roupeiro 4 portas 350x450/1900	01
	06	armário de aço limpeza 500X450/1800	01
	07	mesa 1000x600/740	02
	08	mesa 1200x600/740	08
	09	mesa 1400x600/740	05
	10	mesa de 1800x800/740	05
	11	conexão gota 1200x800/740	01
	12	estação com 2 pessoas 1400x1400	01
	13	estação com 4 pessoas 2800x1400	01
	14	mesa reunião 1200x1200	05
	15	mesa redonda 1200/740	02
	16	gaveteiro 3 gavetas	14
	17	poltrona telada apoio cab.	03
	18	poltrona telada servidor	22
	19	poltrona telada fixa	35
	20	poltrona plenário apoio cab.	05
	21	poltrona plenário fixa	08
	22	longarina 2 (dois lugares)	02
	23	longarina 3 (três lugares)	02
	24	poltrona para auditório comum	58
	25	poltrona de auditório para pessoas obesas	02
	26	poltrona de auditório para P.M.R	02
	27	cadeira em concha única - copa	02
	28	mesa quadrada copa	01

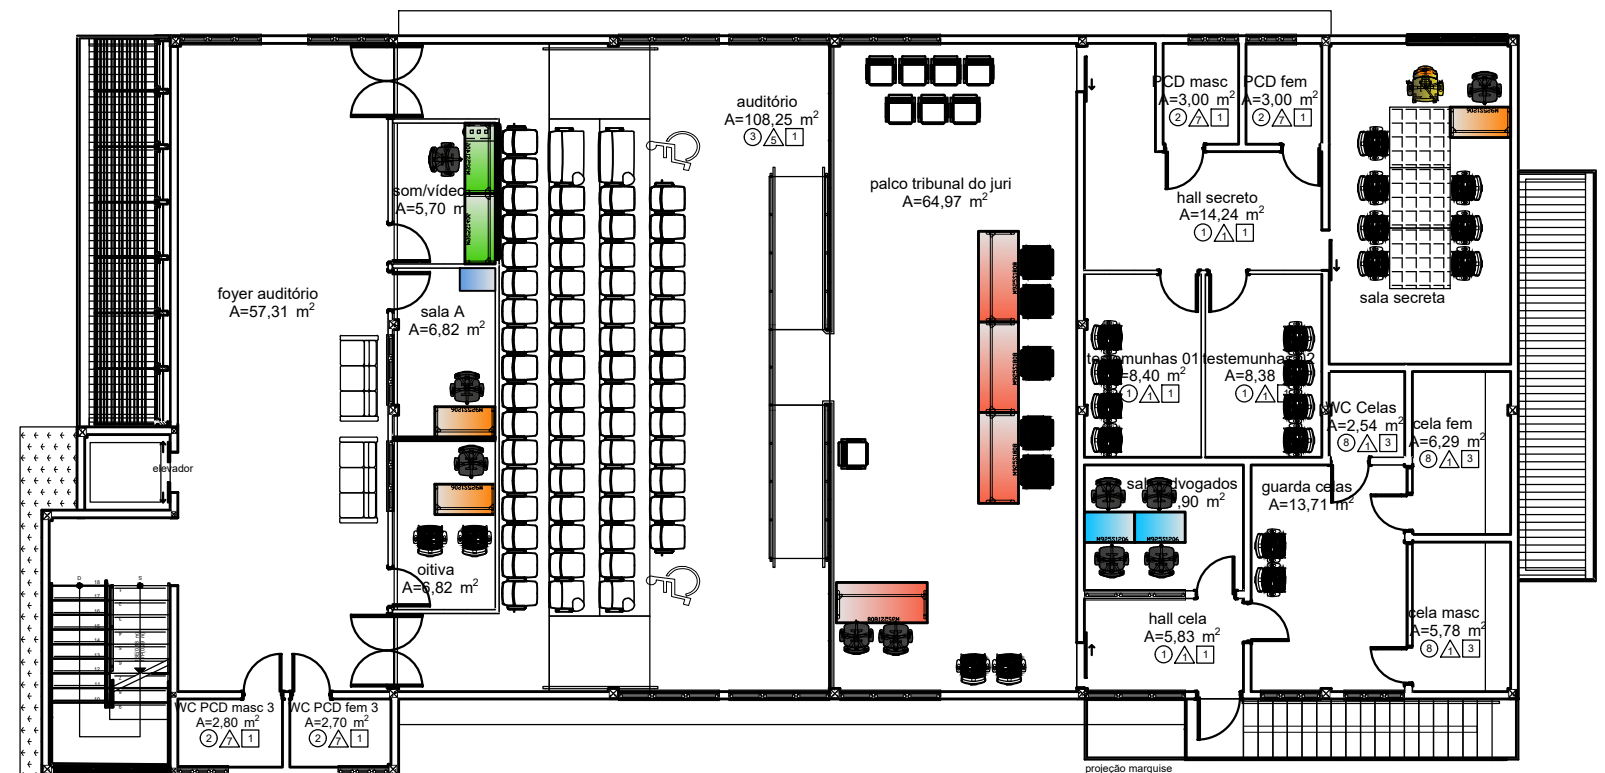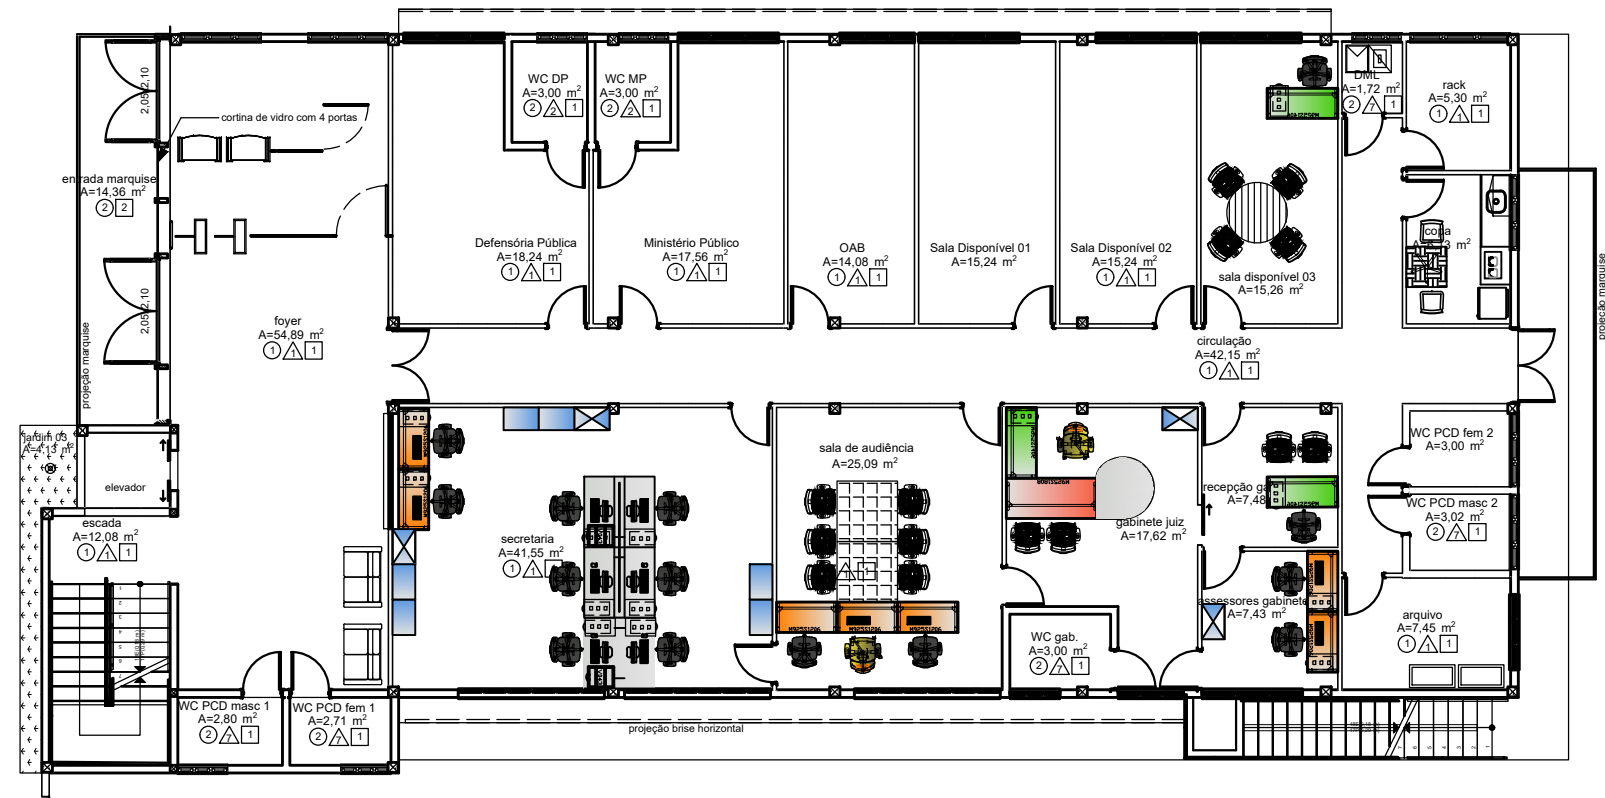

TRIBUNAL DE JUSTIÇA DO PIAUÍ
DEPARTAMENTO DE ENGENHARIA

planta:	LAYOUT
---------	--------

local:
COMARCA DE CANTO DO BURITI


projeto:	CAIO ALBUQUERQUE
----------	------------------

data:	escala:
JAN/2024	1/150

prancha:

ÚNICA

MOBILIÁRIO - LEGENDA			
desenho	item	descrição	quant.
	01	armário baixo 700x490/740	16
	02	armário semiaberto 800X490/1600	05
	03	armário suspenso articulado 800X350/400	04
	04	estante de aço aberta 900X450/2000	06
	05	armário roupeiro 4 portas 350x450/1900	02
	06	armário de aço limpeza 500X450/1800	02
	07	mesa 1000x600/740	00
	08	mesa 1200x600/740	18
	09	mesa 1400x600/740	45
	10	mesa de 1800x800/740	07
	11	conexão gota 1200x800/740	03
	12	estação com 2 pessoas 1400x1400	00
	13	estação com 4 pessoas 2800x1400	03
	14	mesa reunião 1200x1200	09
	15	mesa redonda 1200/740	09
	16	gaveteiro 3 gavetas	53
	17	poltrona telada apoio cab.	07
	18	poltrona telada servidor	65
	19	poltrona telada fixa	88
	20	poltrona plenário apoio cab.	05
	21	poltrona plenário fixa	08
	22	longarina 2 (dois lugares)	00
	23	longarina 3 (três lugares)	09
	24	poltrona para auditório comum	70
	25	poltrona de auditório para pessoas obesas	02
	26	poltrona de auditório para P.M.R.	02
	27	cadeira em concha única - copa	10
	28	mesa quadrada copa	04

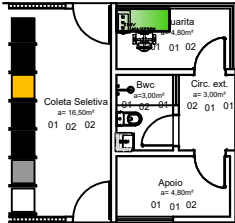

PANTA BAIXA - TÉRREO
Esc.: 1 | 200



TRIBUNAL DE JUSTIÇA DO PIAUÍ
DEPARTAMENTO DE ENGENHARIA


planta:
LAYOUT
local:
COMARCA ALTOS

projeto:
CAIO ALBUQUERQUE
data:
JAN/2024
escala:
1/200

prancha:
Única

CAPITÃO DE CAMPOS

MOBILIÁRIO - LEGENDA			
desenho	item	descrição	quant.
	01	armário baixo 700x490/740	11
	02	armário semiaberto 800X490/1600	09
	03	armário suspenso articulado 800X350/400	01
	04	estante de aço aberta 900X450/2000	04
	05	armário roupeiro 4 portas 350x450/1900	02
	06	armário de aço limpeza 500X450/1800	02
	07	mesa 1000x600/740	00
	08	mesa 1200x600/740	10
	09	mesa 1400x600/740	15
	10	mesa de 1800x800/740	05
	11	conexão gota 1200x800/740	01
	12	estação com 2 pessoas 1400x1400	00
	13	estação com 4 pessoas 2800x1400	01
	14	mesa reunião 1200x1200	05
	15	mesa redonda 1200/740	04
	16	gaveteiro 3 gavetas	24
	17	poltrona telada apoio cab.	03
	18	poltrona telada servidor	27
	19	poltrona telada fixa	39
	20	poltrona plenário apoio cab.	05
	21	poltrona plenário fixa	08
	22	longarina 2 (dois lugares)	01
	23	longarina 3 (três lugares)	05
	24	poltrona para auditório comum	65
	25	poltrona de auditório para pessoas obesas	02
	26	poltrona de auditório para P.M.R	02
	27	cadeira em concha única - copa	05
	28	mesa quadrada copa	02

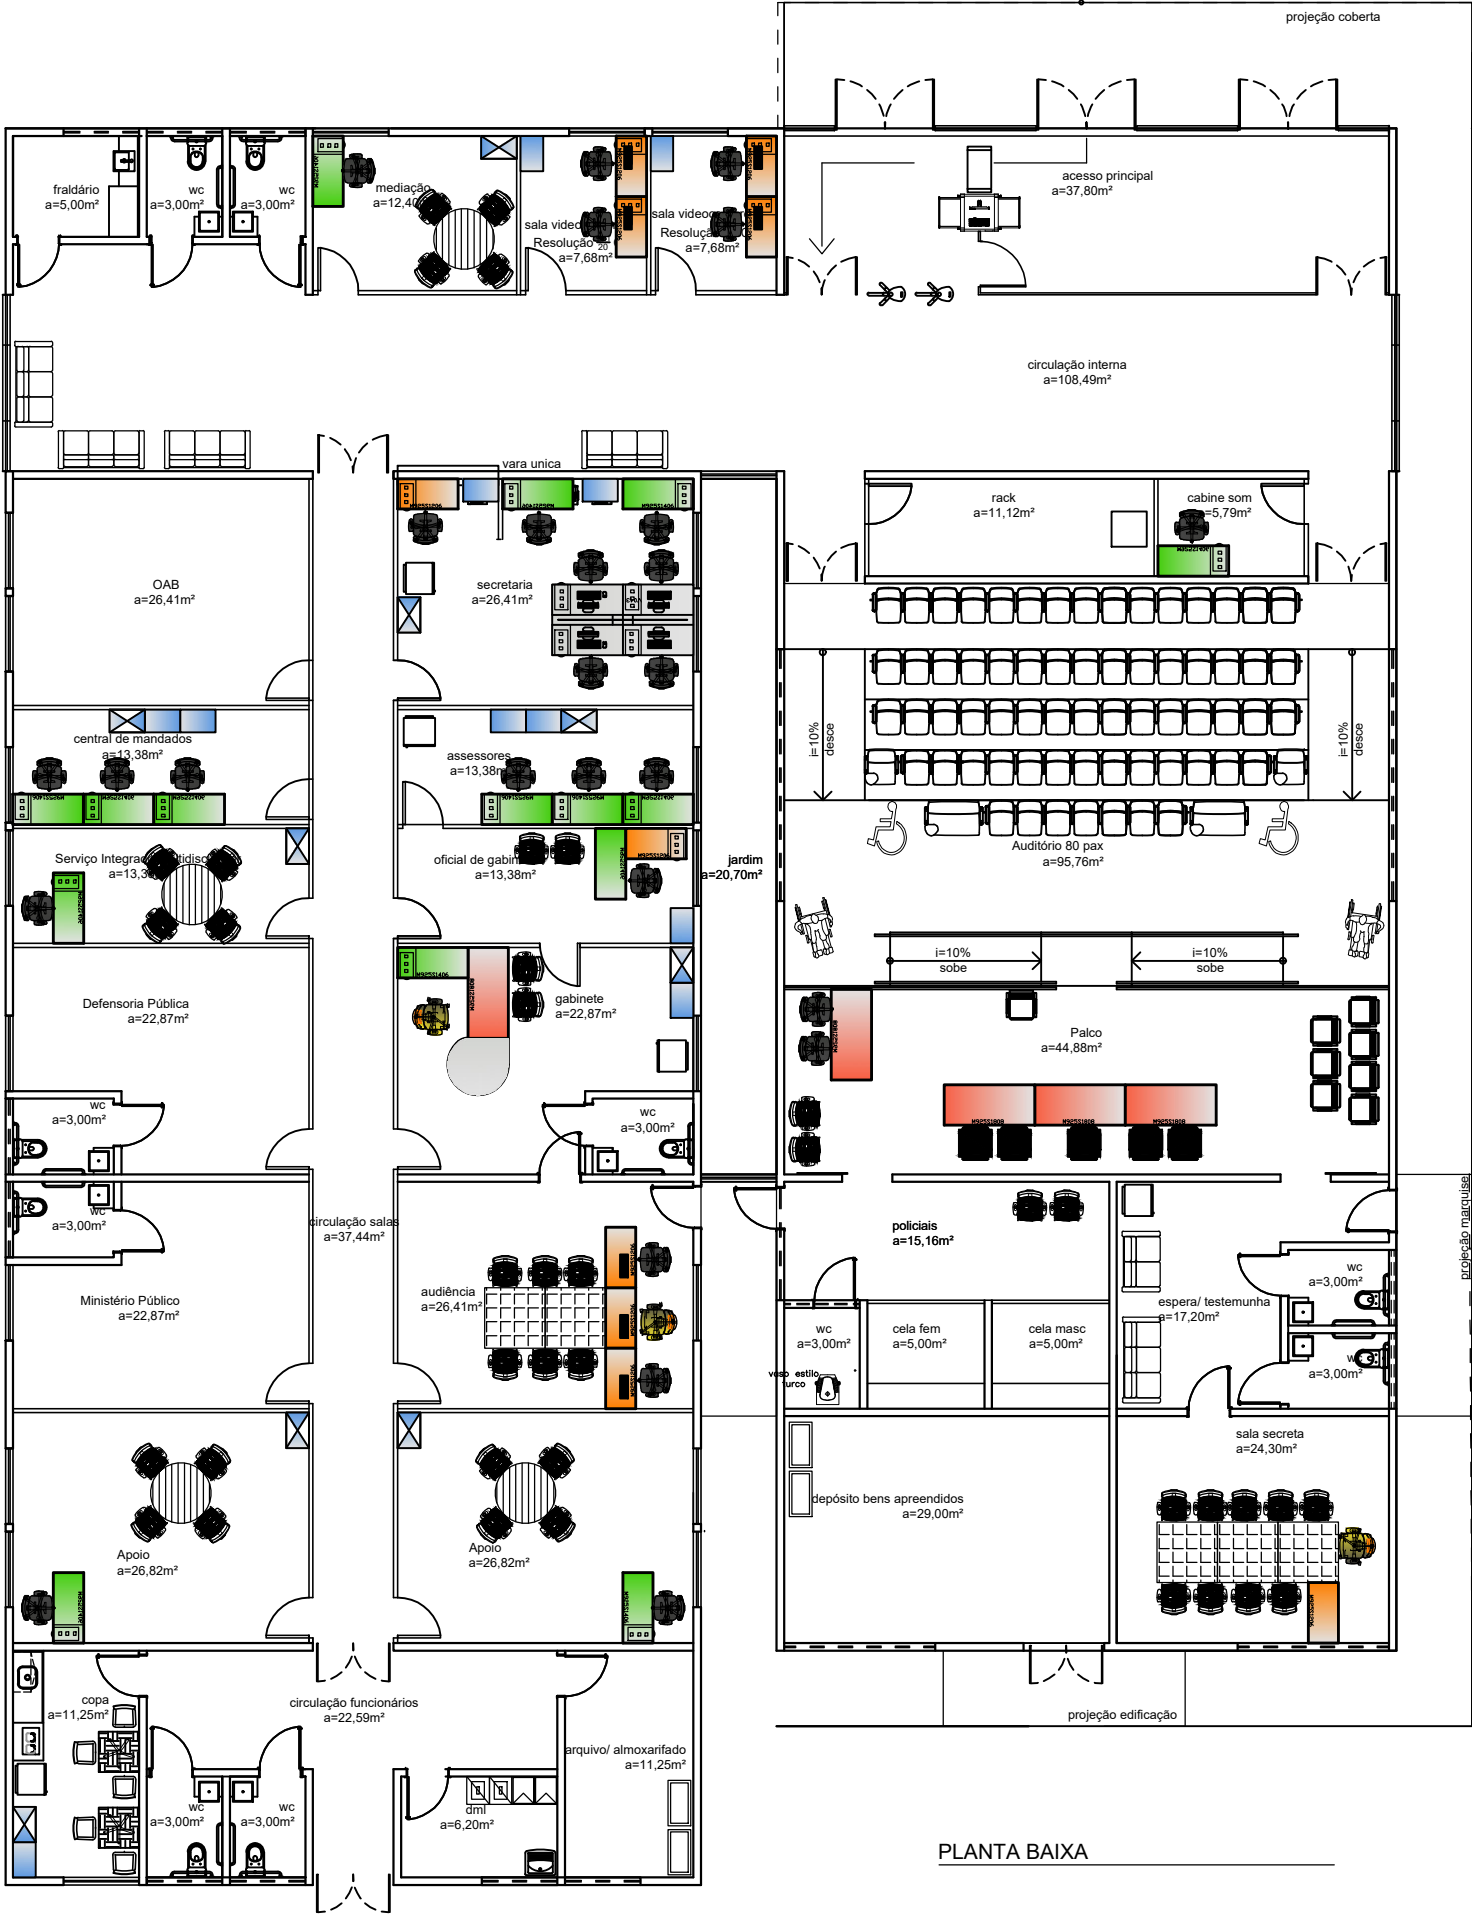

TRIBUNAL DE JUSTIÇA DO PIAUÍ
DEPARTAMENTO DE ENGENHARIA


planta:
LAYOUT
local:
COMARCA DE CAPITÃO DE CAMPOS

projeto:
CAIO ALBUQUERQUE
data:
ABR/2022
escala:
1/150

prancha:
ÚNICA

ITAINÓPOLIS

MOBILIÁRIO - LEGENDA			
desenho	item	descrição	quant.
	01	armário baixo 700x490/740	11
	02	armário semiaberto 800X490/1600	09
	03	armário suspenso articulado 800X350/400	01
	04	estante de aço aberta 900X450/2000	04
	05	armário roupeiro 4 portas 350x450/1900	02
	06	armário de aço limpeza 500X450/1800	02
	07	mesa 1000x600/740	00
	08	mesa 1200x600/740	10
	09	mesa 1400x600/740	15
	10	mesa de 1800x800/740	05
	11	conexão gota 1200x800/740	01
	12	estação com 2 pessoas 1400x1400	00
	13	estação com 4 pessoas 2800x1400	01
	14	mesa reunião 1200x1200	05
	15	mesa redonda 1200/740	04
	16	gaveteiro 3 gavetas	24
	17	poltrona telada apoio cab.	03
	18	poltrona telada servidor	27
	19	poltrona telada fixa	39
	20	poltrona plenário apoio cab.	05
	21	poltrona plenário fixa	08
	22	longarina 2 (dois lugares)	01
	23	longarina 3 (três lugares)	05
	24	poltrona para auditório comum	65
	25	poltrona de auditório para pessoas obesas	02
	26	poltrona de auditório para P.M.R	02
	27	cadeira em concha única - copa	05
	28	mesa quadrada copa	02

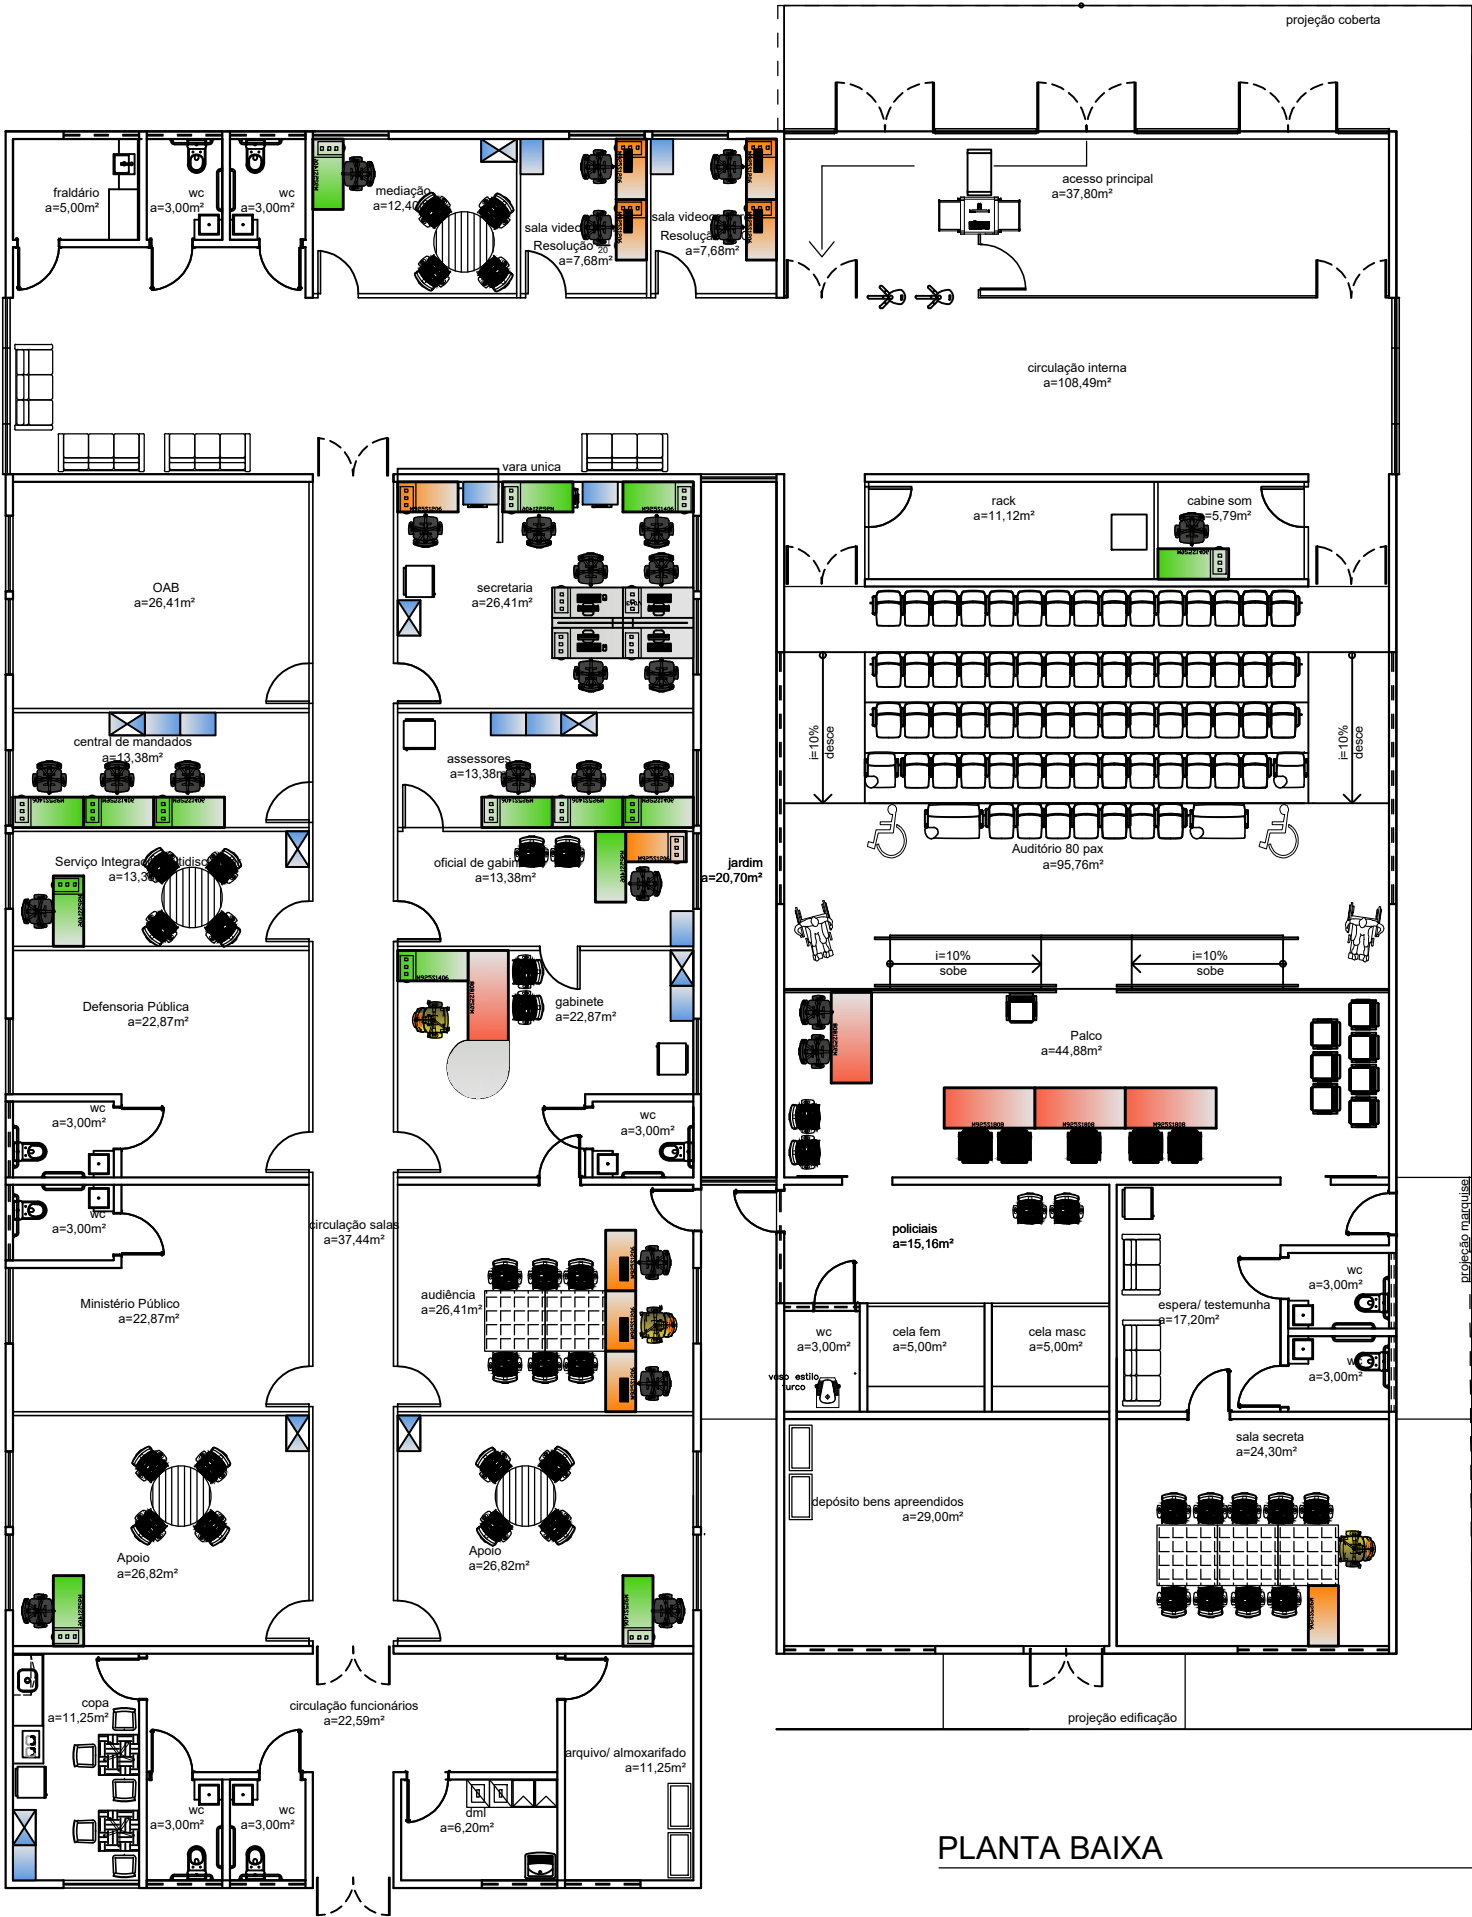


TRIBUNAL DE JUSTIÇA DO PIAUÍ
DEPARTAMENTO DE ENGENHARIA

planta:
LAYOUT
local:
COMARCA DE ITAINÓPOLIS

projeto:
CAIO ALBUQUERQUE
data:
JAN/2024
escala:
1/150

prancha:
ÚNICA

MOBILIÁRIO - LEGENDA			
desenho	item	descrição	quant.
	01	armário baixo 700x490/740	11
	02	armário semiaberto 800X490/1600	09
	03	armário suspenso articulado 800X350/400	01
	04	estante de aço aberta 900X450/2000	04
	05	armário roupeiro 4 portas 350x450/1900	02
	06	armário de aço limpeza 500X450/1800	02
	07	mesa 1000x600/740	00
	08	mesa 1200x600/740	10
	09	mesa 1400x600/740	15
	10	mesa de 1800x800/740	05
	11	conexão gota 1200x800/740	01
	12	estação com 2 pessoas 1400x1400	00
	13	estação com 4 pessoas 2800x1400	01
	14	mesa reunião 1200x1200	05
	15	mesa redonda 1200/740	04
	16	gaveteiro 3 gavetas	24
	17	poltrona telada apoio cab.	03
	18	poltrona telada servidor	27
	19	poltrona telada fixa	39
	20	poltrona plenário apoio cab.	05
	21	poltrona plenário fixa	08
	22	longarina 2 (dois lugares)	01
	23	longarina 3 (três lugares)	05
	24	poltrona para auditório comum	65
	25	poltrona de auditório para pessoas obesas	02
	26	poltrona de auditório para P.M.R	02
	27	cadeira em concha única - copa	05
	28	mesa quadrada copa	02

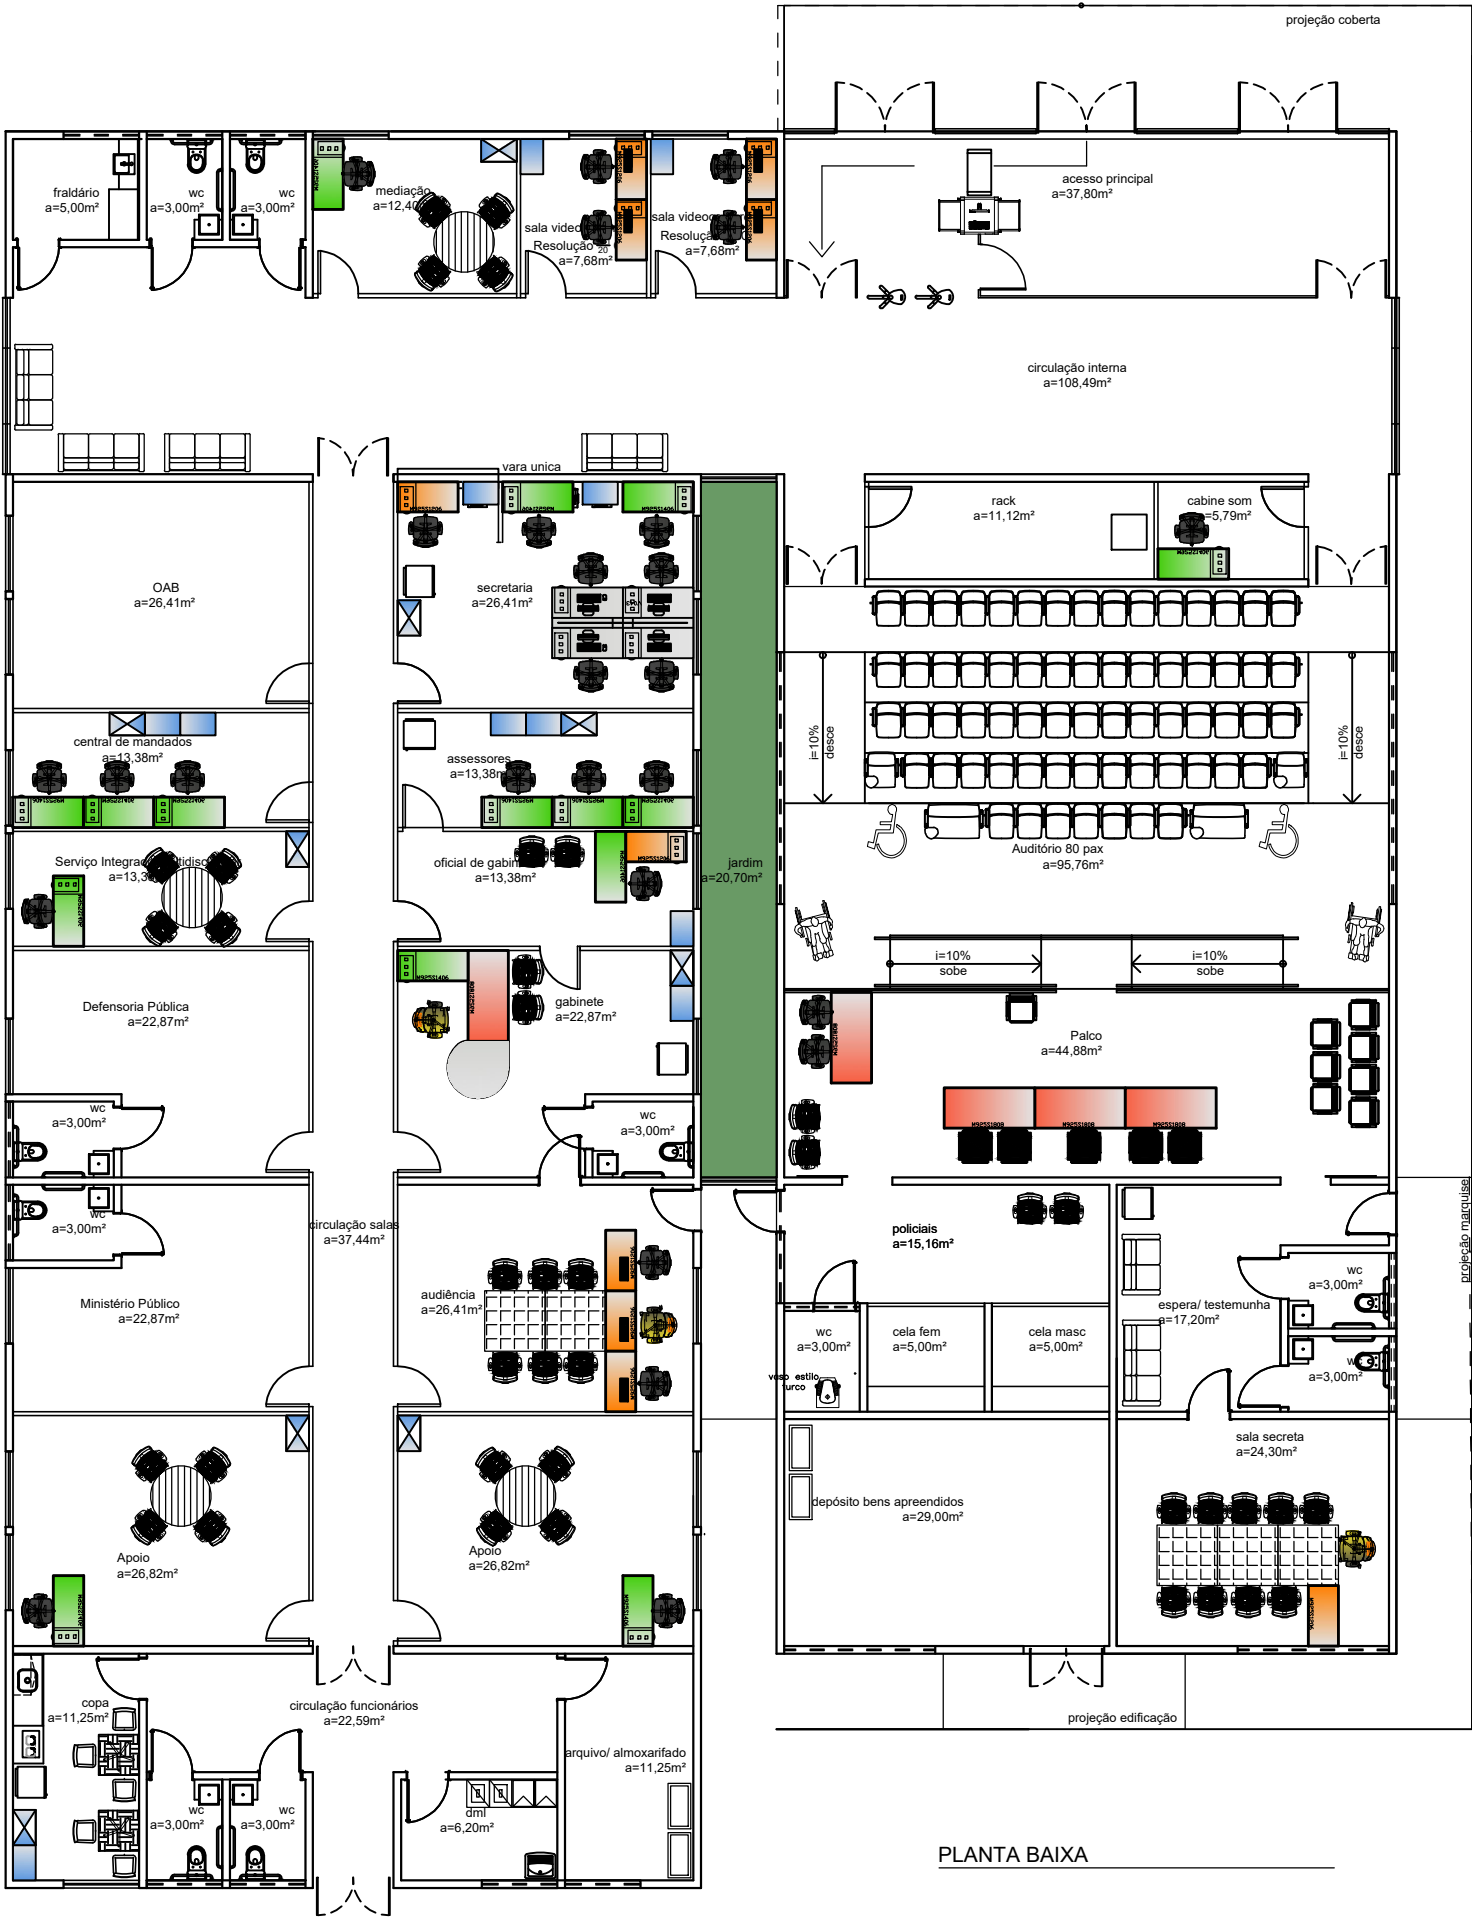

TRIBUNAL DE JUSTIÇA DO PIAUÍ
DEPARTAMENTO DE ENGENHARIA

planta:
LAYOUT
local:
COMARCA DE PIO IX

projeto:
CAIO ALBUQUERQUE
data:
JAN/2024
escala:
1/150


prancha:
ÚNICA

DEMERVAL LOBÃO

MOBILIÁRIO - LEGENDA		
desenho	item	descrição
	01	armário baixo 700x490/740
	02	armário semiaberto 800X490/1600
	03	armário suspenso articulado 800X350/400
	04	estante de aço aberta 900X450/2000
	05	armário roupeiro 4 portas 350x450/1900
	06	armário de aço limpeza 500X450/1800
	07	mesa 1000x600/740
	08	mesa 1200x600/740
	09	mesa 1400x600/740
	10	mesa de 1800x800/740
	11	conexão gota 1200x800/740
	12	estação com 2 pessoas 1400x1400
	13	estação com 4 pessoas 2800x1400
	14	mesa reunião 1200x1200
	15	mesa redonda 1200/740
	16	gaveteiro 3 gavetas
	17	poltrona telada apoio cab.
	18	poltrona telada servidor
	19	poltrona telada fixa
	20	poltrona plenário apoio cab.
	21	poltrona plenário fixa
	22	longarina 2 (dois lugares)
	23	longarina 3 (três lugares)
	24	poltrona para auditório comum
	25	poltrona de auditório para pessoas obesas
	26	poltrona de auditório para P.M.R.
	27	cadeira em concha única - copa
	28	mesa quadrada copa



PANTA BAIXA - TÉRREO
Esc.: 1 | 250

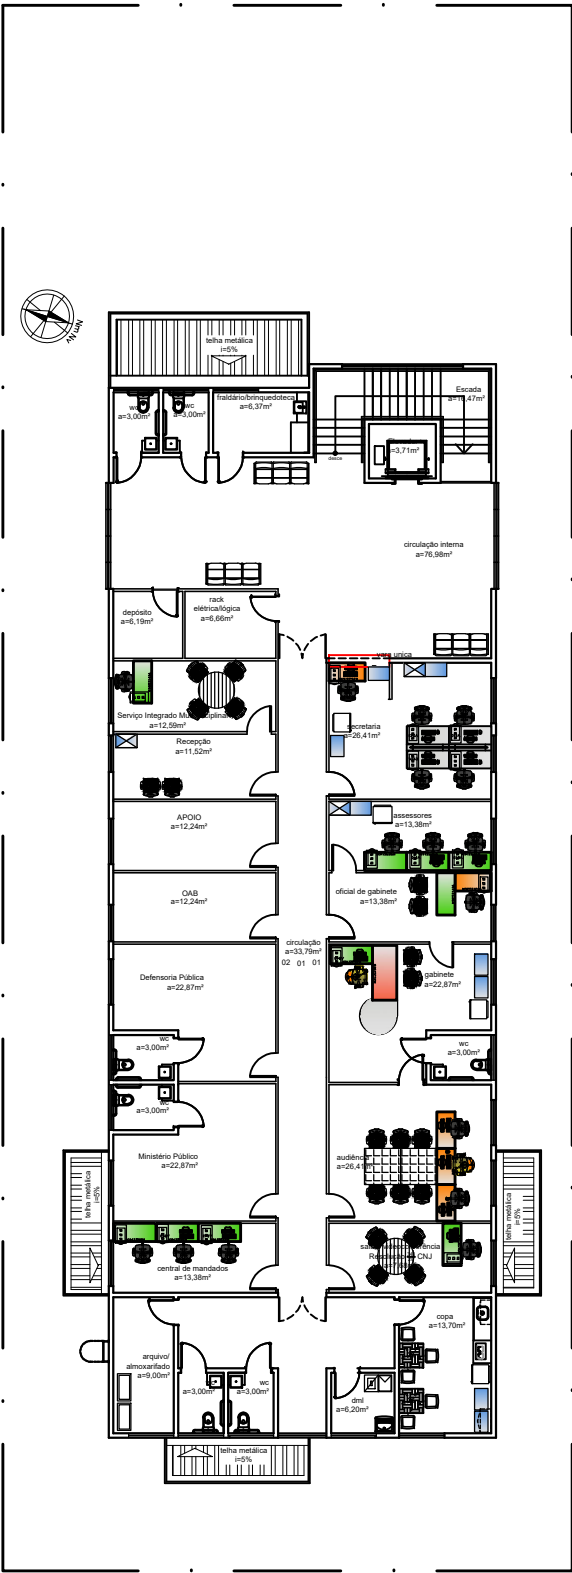

PANTA BAIXA - SUPERIOR
Esc.: 1 | 250



TRIBUNAL DE JUSTIÇA DO PIAUÍ
DEPARTAMENTO DE ENGENHARIA

planta:
LAYOUT
local:
COMARCA DE DEMERVAL LOBÃO

projeto:
CAIO ALBUQUERQUE
data:
JAN/2024
escala:
1/250

prancha:
Única

FRONTEIRAS

MOBILIÁRIO - LEGENDA			
desenho	item	descrição	quant.
	01	armário baixo 700x490/740	09
	02	armário semiaberto 800X490/1600	07
	03	armário suspenso articulado 800X350/400	01
	04	estante de aço aberta 900X450/2000	04
	05	armário roupeiro 4 portas 350x450/1900	02
	06	armário de aço limpeza 500X450/1800	02
	07	mesa 1000x600/740	00
	08	mesa 1200x600/740	10
	09	mesa 1400x600/740	15
	10	mesa de 1800x800/740	05
	11	conexão gota 1200x800/740	01
	12	estação com 2 pessoas 1400x1400	00
	13	estação com 4 pessoas 2800x1400	01
	14	mesa reunião 1200x1200	05
	15	mesa redonda 1200/740	05
	16	gaveteiro 3 gavetas	24
	17	poltrona telada apoio cab.	03
	18	poltrona telada servidor	26
	19	poltrona telada fixa	45
	20	poltrona plenário apoio cab.	05
	21	poltrona plenário fixa	08
	22	longarina 2 (dois lugares)	02
	23	longarina 3 (três lugares)	05
	24	poltrona para auditório comum	65
	25	poltrona de auditório para pessoas obesas	02
	26	poltrona de auditório para P.M.R	02
	27	cadeira em concha única - copa	05
	28	mesa quadrada copa	02



PLANTA BAIXA PAVIMENTO TÉRREO



TRIBUNAL DE JUSTIÇA DO PIAUÍ
DEPARTAMENTO DE ENGENHARIA

planta:
LAYOUT


local:
COMARCA DE FRONTEIRAS

projeto:	CAIO ALBUQUERQUE
----------	------------------

data: JAN/2024	escala: 1/150
-------------------	------------------

prancha:
única

MOBILIÁRIO - LEGENDA			
desenho	item	descrição	quant.
	01	armário baixo 700x490/740	09
	02	armário semiaberto 800X490/1600	07
	03	armário suspenso articulado 800X350/400	01
	04	estante de aço aberta 900X450/2000	04
	05	armário roupeiro 4 portas 350x450/1900	02
	06	armário de aço limpeza 500X450/1800	02
	07	mesa 1000x600/740	00
	08	mesa 1200x600/740	10
	09	mesa 1400x600/740	15
	10	mesa de 1800x800/740	05
	11	conexão gota 1200x800/740	01
	12	estação com 2 pessoas 1400x1400	00
	13	estação com 4 pessoas 2800x1400	01
	14	mesa reunião 1200x1200	05
	15	mesa redonda 1200/740	05
	16	gaveteiro 3 gavetas	24
	17	poltrona telada apoio cab.	03
	18	poltrona telada servidor	26
	19	poltrona telada fixa	45
	20	poltrona plenário apoio cab.	05
	21	poltrona plenário fixa	08
	22	longarina 2 (dois lugares)	02
	23	longarina 3 (três lugares)	05
	24	poltrona para auditório comum	65
	25	poltrona de auditório para pessoas obesas	02
	26	poltrona de auditório para P.M.R	02
	27	cadeira em concha única - copa	05
	28	mesa quadrada copa	02

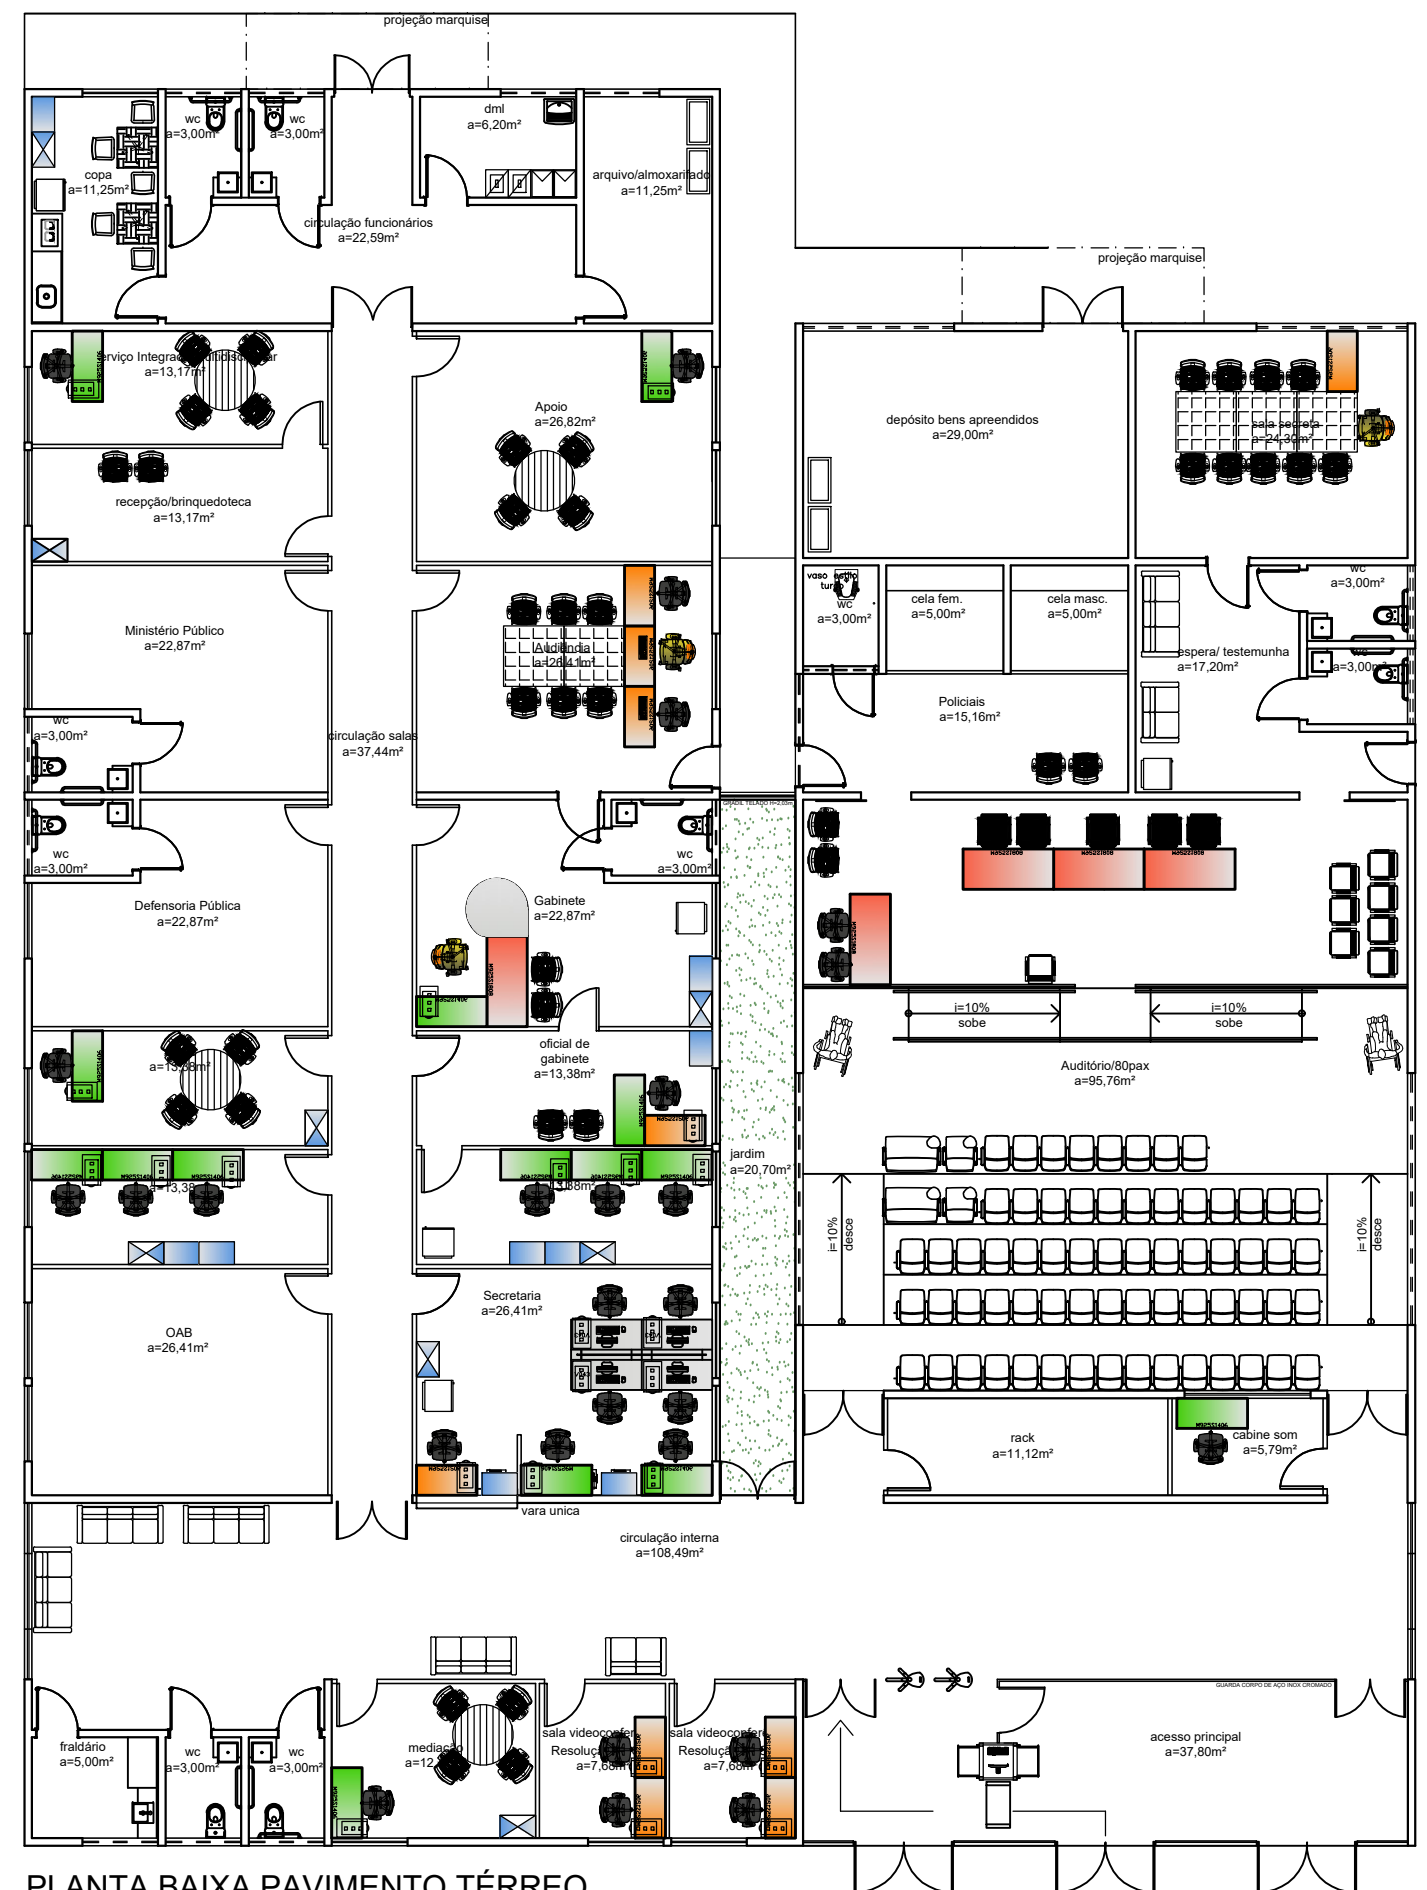

PLANTA BAIXA PAVIMENTO TÉRREO
ESC: 1/150



TRIBUNAL DE JUSTIÇA DO PIAUÍ
DEPARTAMENTO DE ENGENHARIA

planta:	LAYOUT
---------	--------

local:
COMARCA DE MIGUEL ALVES

projeto:	CAIO ALBUQUERQUE
----------	------------------


data:	escala:
JAN/2024	1/150

prancha:

única

SANTA FILOMENA

MOBILIÁRIO - LEGENDA			
desenho	item	descrição	quant.
	01	armário baixo 700x490/740	08
	02	armário semiaberto 800X490/1600	06
	03	armário suspenso articulado 800X350/400	01
	04	estante de aço aberta 900X450/2000	04
	05	armário roupeiro 4 portas 350x450/1900	01
	06	armário de aço limpeza 500X450/1800	01
	07	mesa 1000x600/740	00
	08	mesa 1200x600/740	05
	09	mesa 1400x600/740	18
	10	mesa de 1800x800/740	05
	11	conexão gota 1200x800/740	01
	12	estação com 2 pessoas 1400x1400	00
	13	estação com 4 pessoas 2800x1400	01
	14	mesa reunião 1200x1200	05
	15	mesa redonda 1200/740	05
	16	gaveteiro 3 gavetas	20
	17	poltrona telada apoio cab.	03
	18	poltrona telada servidor	26
	19	poltrona telada fixa	45
	20	poltrona plenário apoio cab.	05
	21	poltrona plenário fixa	08
	22	longarina 2 (dois lugares)	02
	23	longarina 3 (três lugares)	02
	24	poltrona para auditório comum	65
	25	poltrona de auditório para pessoas obesas	02
	26	poltrona de auditório para P.M.R	02
	27	cadeira em concha única - copa	05
	28	mesa quadrada copa	02

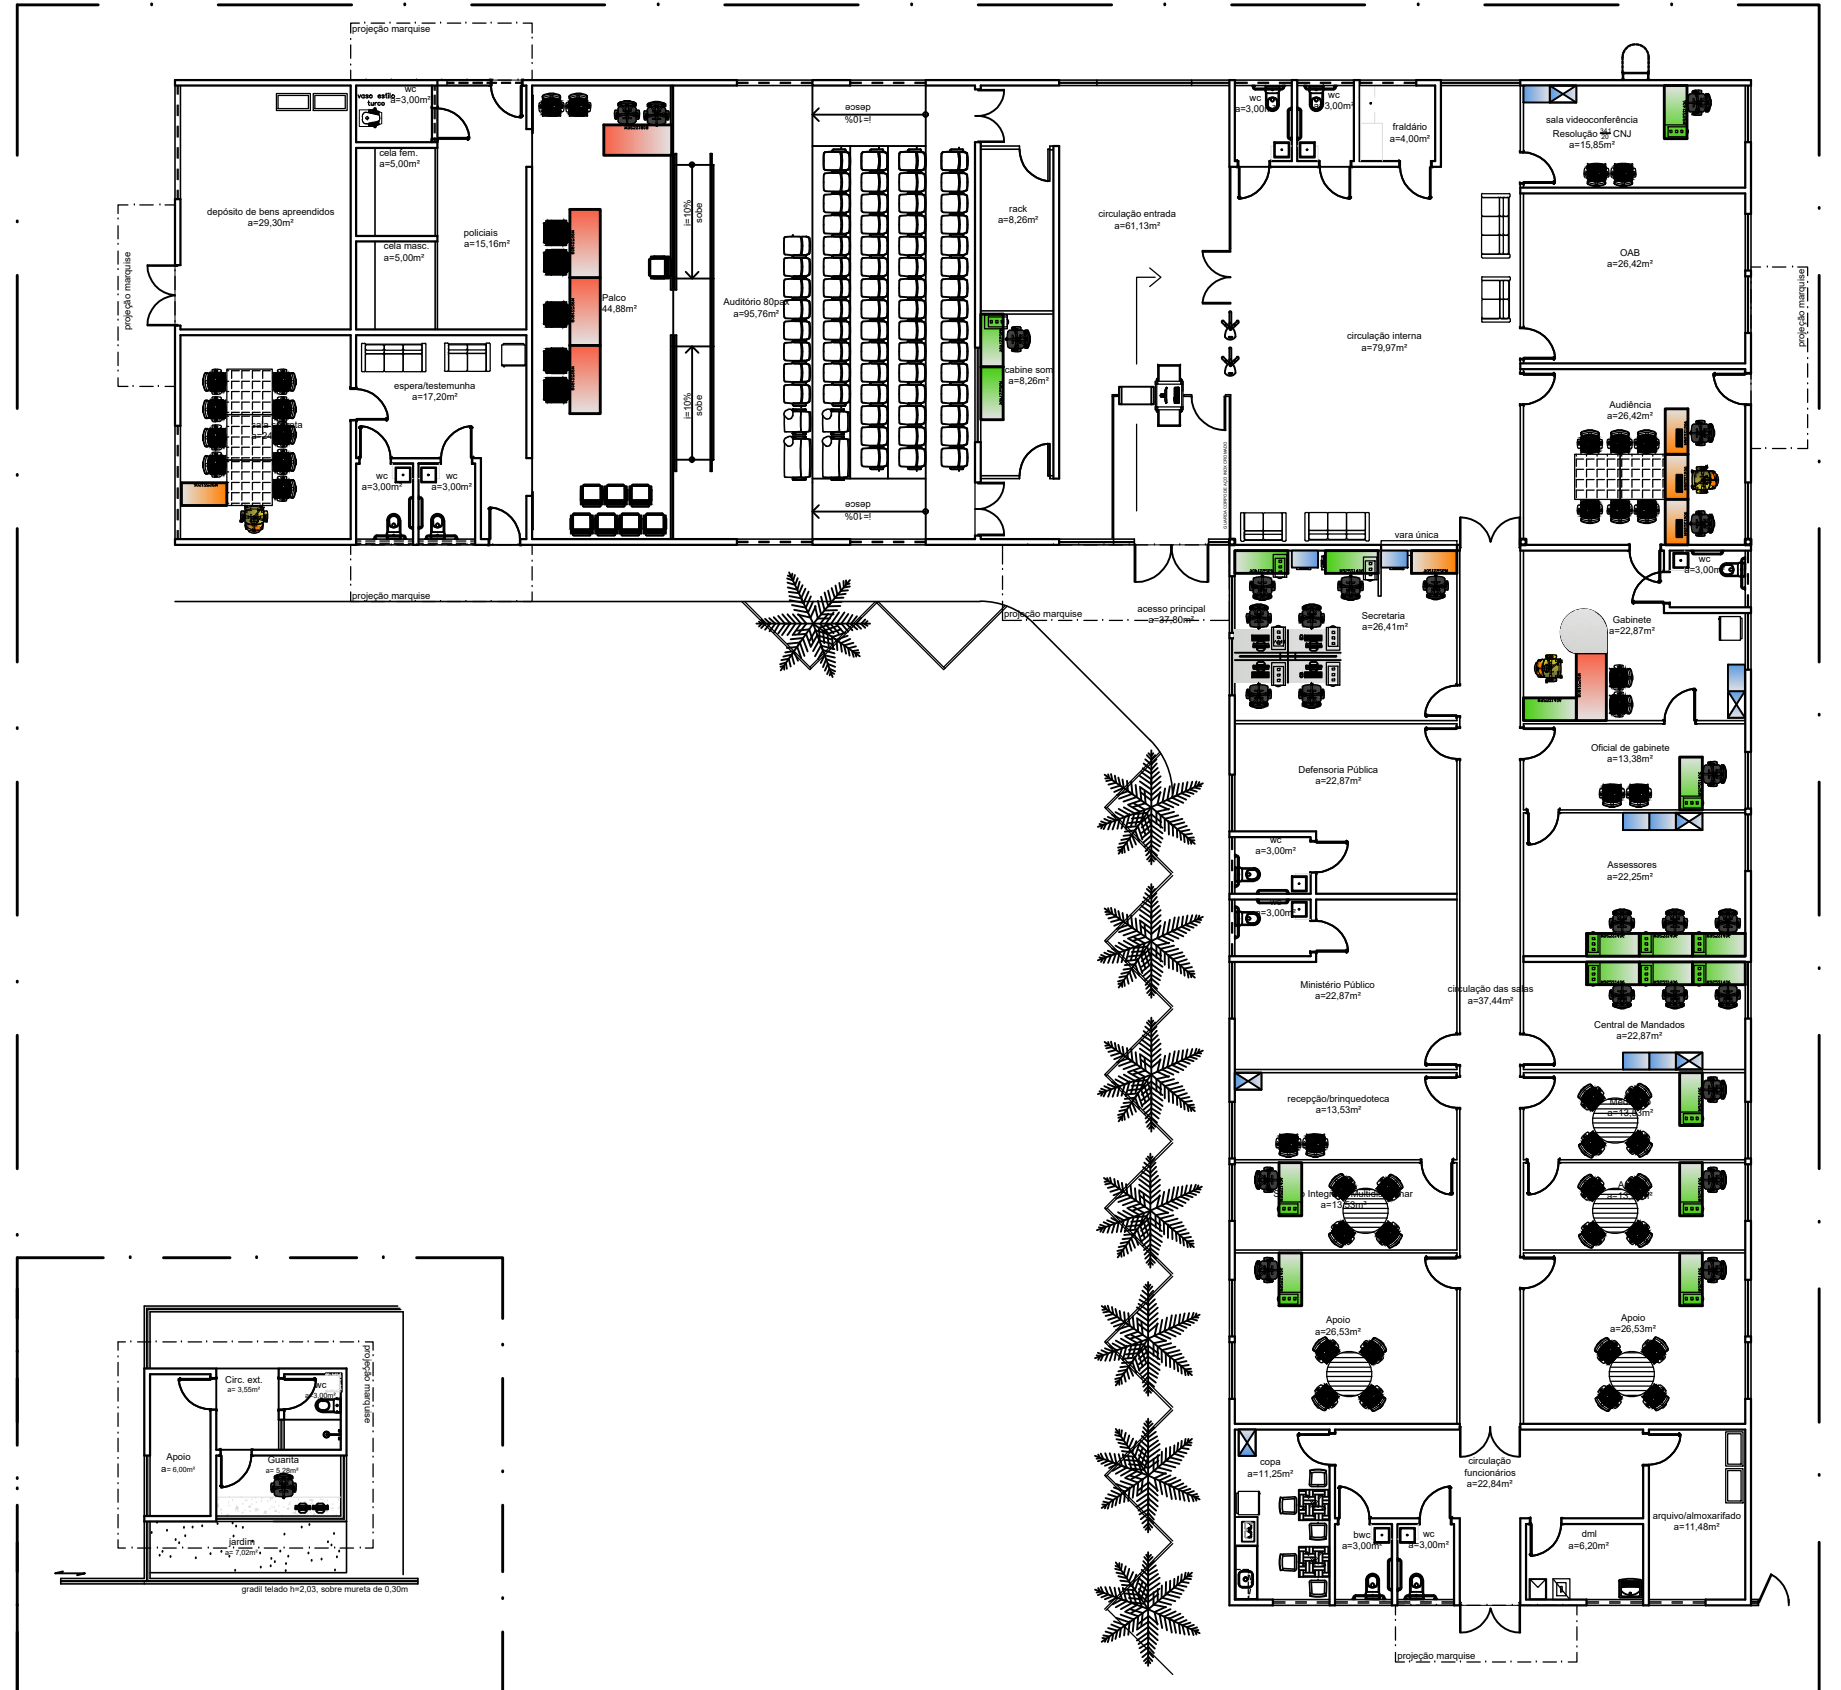

PLANTA BAIXA PAVIMENTO TÉRREO



TRIBUNAL DE JUSTIÇA DO PIAUÍ
DEPARTAMENTO DE ENGENHARIA

planta:	LAYOUT
---------	--------

local:
COMARCA DE SANTA FILOMENA

projeto:	CAIO ALBUQUERQUE
----------	------------------

data:	escala:
JAN/2024	1/200

prancha:

única