**ANEXO 17 - 07**

**TRIBUNAL DE JUSTIÇA DO ESTADO DO PIAUÍ**
**SUPERINTENDÊNCIA DE ENGENHARIA E ARQUITETURA**

# PROJETOS COMPLEMENTARES EXECUTIVOS

# INCÊNDIO

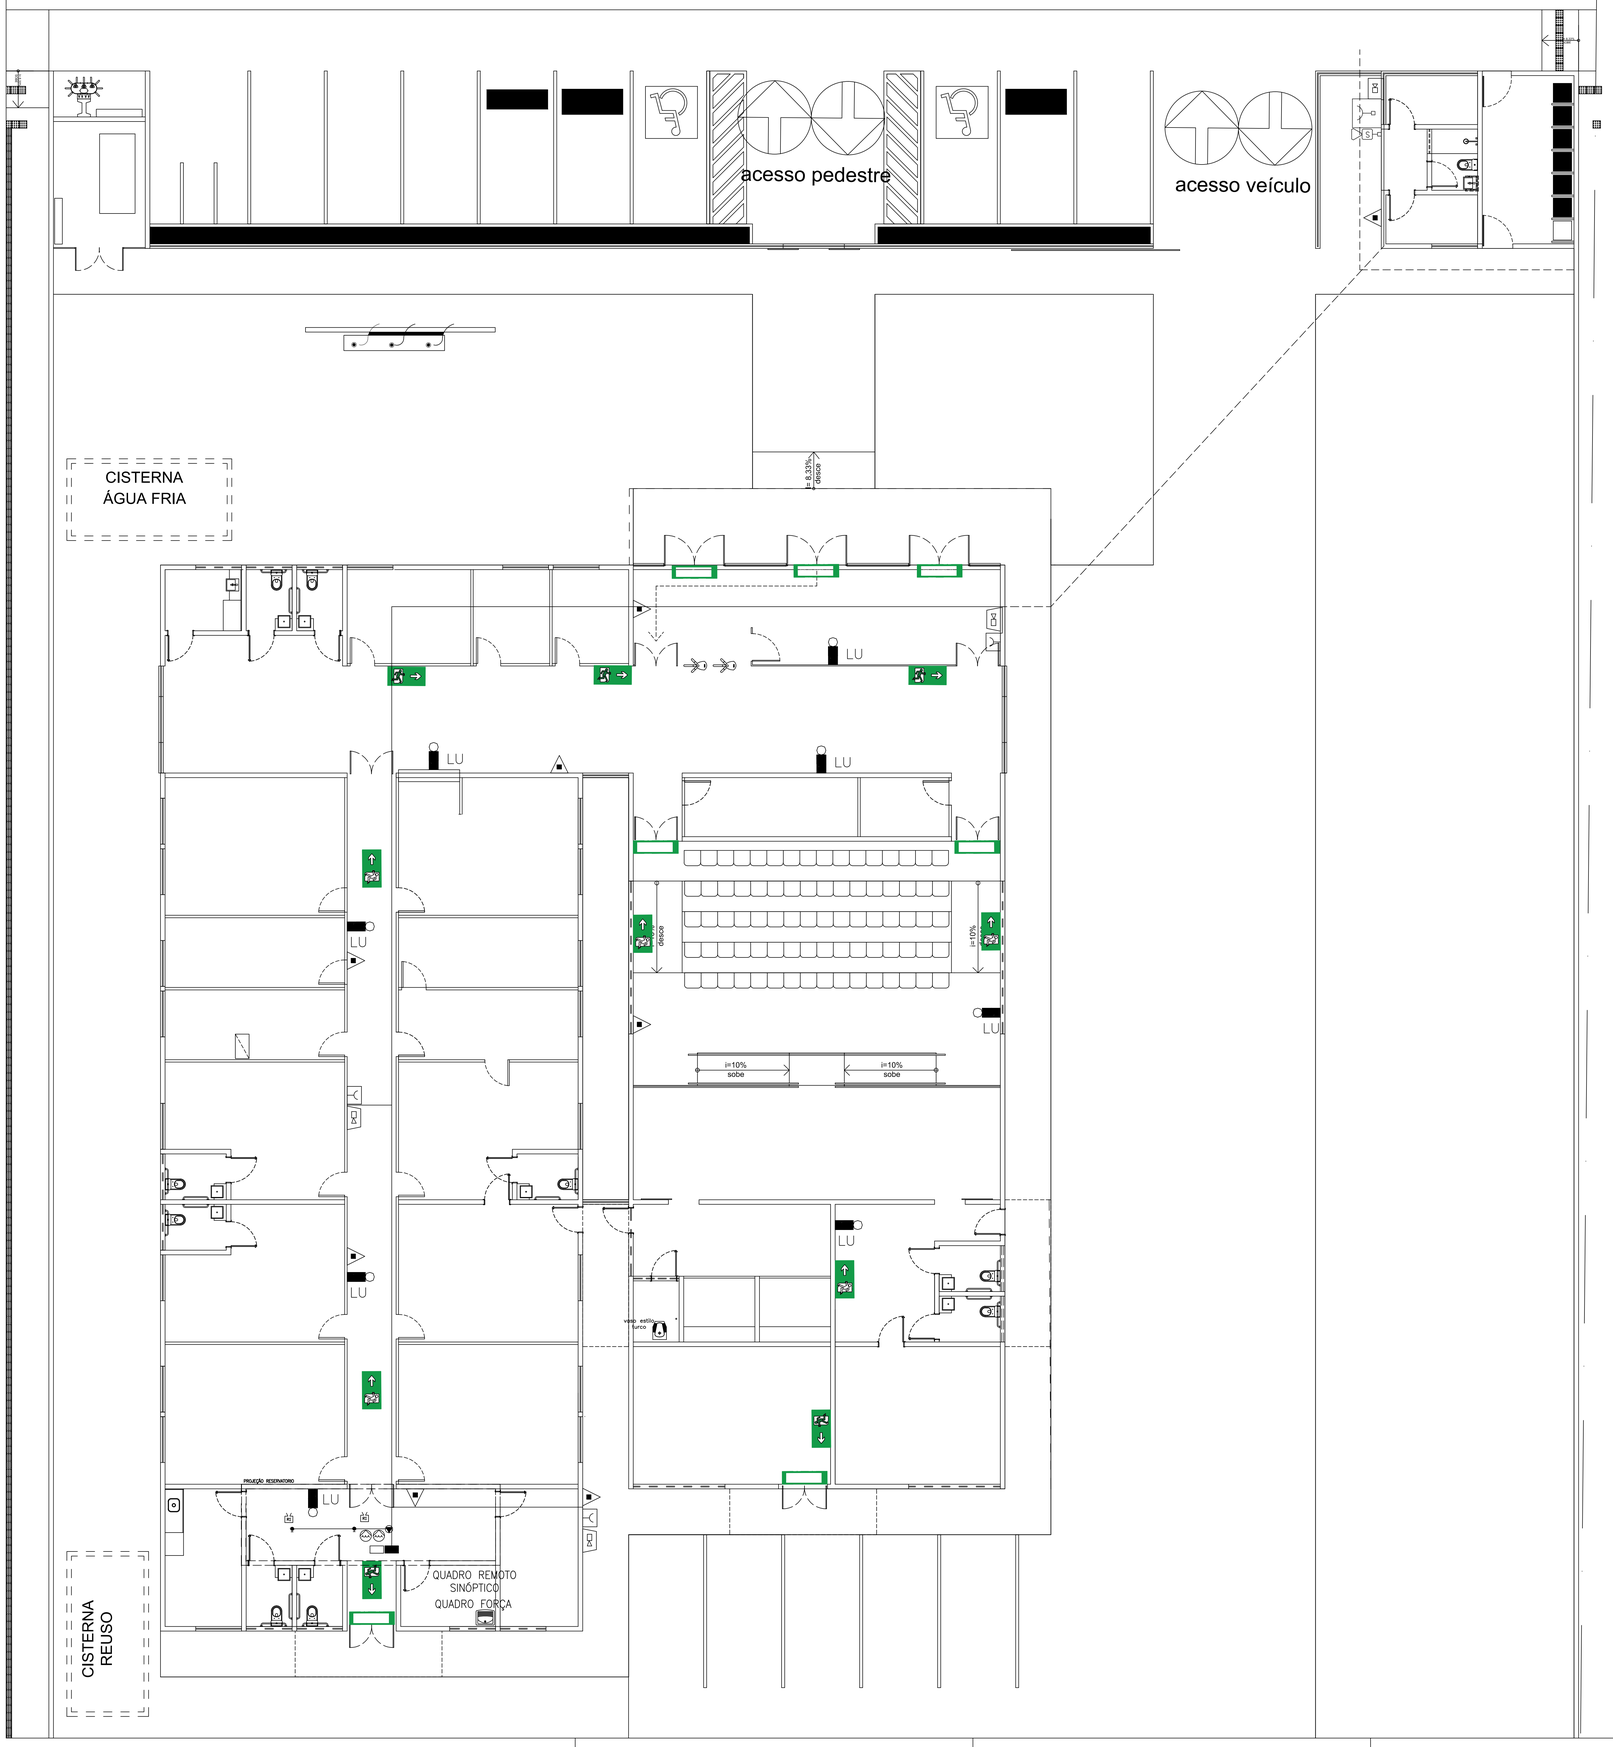


# NOTAS

| | |
|---|---|
| 01 | TODOS OS DETALHES DE MONTAGEM INDICADOS NA PLANTA DEVERÃO SER OBSERVADOS E SEGUIDOS, MANTENDO-SE ASSIM UM PADRÃO DE INSTALAÇÃO DE ACORDO COM O PROJETADO, GARANTINDO A SEGURANÇA E FUNCIONABILIDADE DAS INSTALAÇÕES; |
| 02 | BITOLA DOS TUBOS CONFORME INDICADO NO PROJETO; |
| 03 | QUALQUER DIVERGÊNCIA ENTRE COTA E ESCALA PREVALECE O VALOR DA COTA; |
| 04 | TODAS AS LUMINÁRIAS DE EMERGÊNCIA DEVERÃO SER FIXADAS DE FORMA A IMPEDIR QUEDA ACIDENTAL |
| 05 | PREVER INFRAESTRUTURA PARA INSTALAÇÃO DAS LUMINÁRIAS DE EMERGÊNCIA (CIRCUITO OU TOMADAS MAIS PRÓXIMO). |
| 06 | TODOS OS EQUIPAMENTOS DE COMBATE A INCÊNDIOS LOCADOS EM AREAS EXTERNAS DEVEM SER PROTEGIDOS |
| 07 | TODAS AS ESCADAS DEVEM SER DOTADAS DE PISOS ANTIDERRAPANTES, E QUE PERMANEÇAM ANTIDERRAPANTES COM O USO; |

- ABC – EXTINTOR COM PÓ QUÍMICO SECO 4,0 Kg
- BA – BOTOEIRA DE ALARME
- SA – SIRENE AUDIOVISUAL
- CP – CAIXA DE PASSAGEM NO FORRO – 10x05x05cm
- CP(S) – CAIXA DE PASSAGEM NO PISO – 30x30x40cm
- LU – LUMINÁRIA DE EMERGÊNCIA
- CA – CENTRAL DE ALARME
- QRS – QUADRO REMOTO SINÓPTICO
- – ELETRODUTO POR VIA AEREA
- – ELETRODUTO PELO PISO
- – SUBESTAÇÃO COM ABRIGO PARA QG
- QG – QUADRO GERAL
- – BARRA ANTI PÂNICO
- – RESERVATÓRIO DE INCÊNDIO
- – DETECTOR DE GAS ENTRE PISO

## EXINTORES – DETALHES

1 FIXAÇÃO DOS EXTINTORES- DETALHE TIPO
COTAS EM (cm)
FUNDO BRANCO E LETRAS EM VERDE FOSFORECENTE

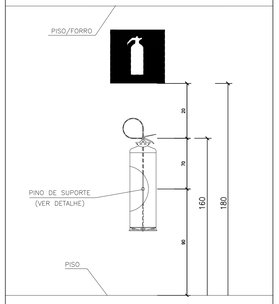


## SINALIZAÇÃO DE SEGURANÇA – DETALHES

1 DETALHE DAS SETAS
SETA DE ORIENTAÇÃO DE ROTA DE FUGA
COTAS EM (cm)

- PLACAS COM EFEITO FOTOLUMINESCENTE:

FUNDO VERDE E PICTOGRAMAS BRANCO

SAIDA 4 DIREITA — SAIDA 4 ESQUERDA

2 SINALIZAÇÃO DE SAÍDA DE EMERGÊNCIA
COTAS EM (cm)

- PLACA COM EFEITO FOTOLUMINESCENTE:
FUNDO BRANCO E LETRAS EM VERDE FOSFORECENTE

AB PROJETOS E CONSULTORIA LTDA
PROJETOS & CONSULTORIA
ENGENHARIA ª ARQUITETURA ª MEIO AMBIENTE
Rua Dr. Moisés Pimentel Neto, nº 01, Qd-A, Sala 02
Bairro Campestre, CEP 64.053-510, Teresina - PI
abprojetoseconsultoria@gmail.com
CMC nº 202527-2


# PROJETO EXECUTIVO DE COMBATE A INCÊNDIO E PÂNICO

| | |
|---|---|
| Obra: **CONSTRUÇÃO DO FÓRUM DE ITAINOPOLIS** | Endere-o: **Rua Maria do Socorro Moura, s/n - Loteamento Jardim Itália - Itainópolis - Piaui** |

Conte¹do da prancha:
**EXTINTORES E CENTRAL DE ALARME, SAÍDA DE EMERGÊNCIA, SINALIZAÇAO**

Responsÿvel Tílcnico:
**Verônica Scheren Castelo Branco - Engenheira Civil - CREA/PI 19.373**

| Op. de CAD: | Data: | Escala: | Revis«o: |
|---|---|---|---|
| **Caio José** | **Agosto/2022** | 1/100 | **FINAL** |

1 / 1