

ANEXO 16




TRIBUNAL DE JUSTIÇA DO ESTADO DO PIAUÍ
SUPERINTENDÊNCIA DE ENGENHARIA E ARQUITETURA

PROJETO ARQUITETÔNICO



PLOTAGEM

white	0.1
red	0.1
green	0.2
yellow	0.3
cyan	0.5
magenta	0.6
blue	0.7
cor #6	0.2 (object color)
cor #9	1.0
cor #10	1.2
cor #11	0.4
cor #14	0.6
cor #25	0.2
cor #30 - 0.2 (object color)	
cor #42	0.2
cor #43 - 0.2 (object color)	
cor #40 - 0.2 (object color)	
cor #23 - 0.2 (object color)	
cor #24 - 0.2 (object color)	
ots: todas black exceto as indicadas	

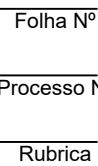

Data:

Planta modificada/ atualizada em: 00.00.0000- Rev 00

RUA XV

PD - porta para painel em mdf na cor carvalho Avelã ou similar
PD1 - porta de correr, uma folha, com puxador tubular vertical de 1m inox (em ambos os lados) roseta inox, assentada em alvenaria, dimensão: 0,90x2,10m. (2 unidades)

PI - porta internas em vidro temperado 8mm translúcido e ferragens cromadas
PI1 - porta de abrir, duas folhas, com bandeira fixa, dimensão: 1,60x2,60m

PV - pelo de vidro: esquadria em duas camadas de vidro laminado de 4mm refletivo prata totalizando 8mm, unidos por uma camada de PVB (polivinil butíral), fixados com estrutura de alumínio estrutural na cor branca

PV1 - parte fixa e parte de abrir, doze folhas, sendo 6 fixas e 6 portas (1,00x2,10m), com bandeira tipo maximar, dimensão: 12,00x2,60m (1 unidade)

PV2 - esquadria fixa e bandeira tipo maximar, dimensão: 3,50x2,60m (2 unidades)

PV3 - esquadria com porta de abrir e bandeira fixa, dimensão: 1,50x2,60m (4 unidades)

GI - grades internas para a área do réu em tela de aço em tubo
GI1 - esquadria parte fixa e parte porta de abrir, com duas fechaduras para cadeado
dimensão: 2,32x3,00m. (2 unidades)
GI2 - esquadria fixa instalada acima da porta banheiro da cela, dimensão: 1,50x0,50m (1 unidade)

PA - porta em lambril de alumínio na cor branco com puxador do tipo alavanca inox, roseta inox e ferragens cromadas para lixeira, subestação e grupo gerador.
PA1 - porta de abrir uma folha, dimensão: 0,80x2,10m. (9 unidades)
PA2 - porta de abrir duas folhas, dimensão: 1,60x2,10m. (1 unidade)

GD - gradil externo em ferro galvanizado com telas pintadas com esmalte sintético na cor verde

GD1 - gradi fixado em mureta de 0,30m, sendo parte/faixa @mbeind 40,40cm e 2 p/ntes de correr, sendo o de pedestre com 2 folhas medindo 1,50x2,33m cada e o de veículos com 1 folha medindo 4,50x2,33m, dimensão total da grade (sem mureta): 55,30x2,03m. (1 unidade)

GD2 - gradil fixo, fixado no piso, para área jardim interno, dimensão: 1,50x2,03m. (2 unidades)

GD3 - gradil fixado no piso, entorno do gerador, sendo parte fixa medindo 1,50x2,03m e 2 folhas de abrir medindo 0,80x2,03m cada, dimensão total: 3,10x2,03m. (1 unidade)

JV - janela com estrutura de alumínio branco com fechamento em vidro 6mm translúcido

JV1 - janela de correr com 2 folhas, dimensão: 1.50x1.00/1,10m (42 unidades)

JV2 - janela de correr com 2 folhas, dimensão: 1.50x0.50/2,10m (26 unidades)

JV3 - janela tipo maximar com 2 folhas, dimensão: 2.00x0.50/2,10m (1 unidade)

JV4 - janela tipo maximar com 3 folhas, dimensão: 3.00x0.50/2,10m (2 unidades)


JV5 - janela tipo maximar com 2 folhas, dimensão: 0.80x0.50/1,60m (1 unidade)

JV6 - janela fixa, para cabine de som, dimensão: 2.50x1.00/1,10m (1 unidade)

JV7 - janela de correr, formato em "L" com 5 folhas, dimensão: 4.90x1.00/1,10m (1 unidade)

JV8 - janela fixa, para balcão de atendimento, conforme detalhe, dimensão: 2.00x1.45/0,85m (4 unidades)

EV - elemento vazado tipo veneziano em bloco de concreto (cobogó), e-10cm, acabamento natural
EV1 - dimensão: 1,50x1,50/0,60m (2 unidades)

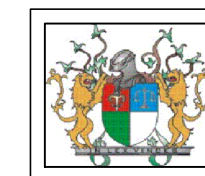

PODER JUDICIÁRIO DO ESTADO DO PIAUÍ

Folha Nº _____

Processo Nº _____

Rubrica _____

SUPERINTENDÊNCIA DE ENGENHARIA E ARQUITETURA
praça edgar noqueira, s/n / (86) 3232-8284/ engenharia@tipi.jus.br

obra:	Construção do Novo Fórum e JECC de Altos - PI
-------	---

local: Rua XV, esquina com rua XVIII, bairro São Sebastião
Altos - PI

Autores do projeto/ CREA ou CAU

Caio Medeiros de Noronha Albuquerque
CAU A35417-1

Responsáveis Técnicos/ CREA ou CAU

Ordenador de Despesas:	
------------------------	--

Espaço reservado aos
carimbos da Prefeitura Municipal

Espaço reservado aos
 carimbos do CREA/ CAU-PI

Espaço reservado aos
 carimbos do Corpo de Bombeiros

Espaço reservado aos
carimbos do TJ-PI

Prancha:	Conteúdo da prancha: PLANTA DE REFERÊNCIA
----------	--

ARQ-03/11


Desenho:
Caio Albuquerque

Date:


Planta modificada/ atualizada em: 00.00.0000- Rev 00

PLOTAGEM

white	0.1
red	0.1
green	0.2
yellow	0.3
cyan	0.5
magenta	0.6
blue	0.7
cor #8 - 0.2 (object color)	
cor #9 - 1.0	
cor #10 - 1.2	
cor #11 - 0.4	
cor #14 - 0.8	
cor #25 - 0.2	
cor #30 - 0.2 (object color)	
cor #42 - 0.2	
cor #43 - 0.2 (object color)	
cor #240 - 0.2 (object color)	
cor #253 - 0.2 (object color)	
cor #254 - 0.2 (object color)	
obj. Indica black empty	

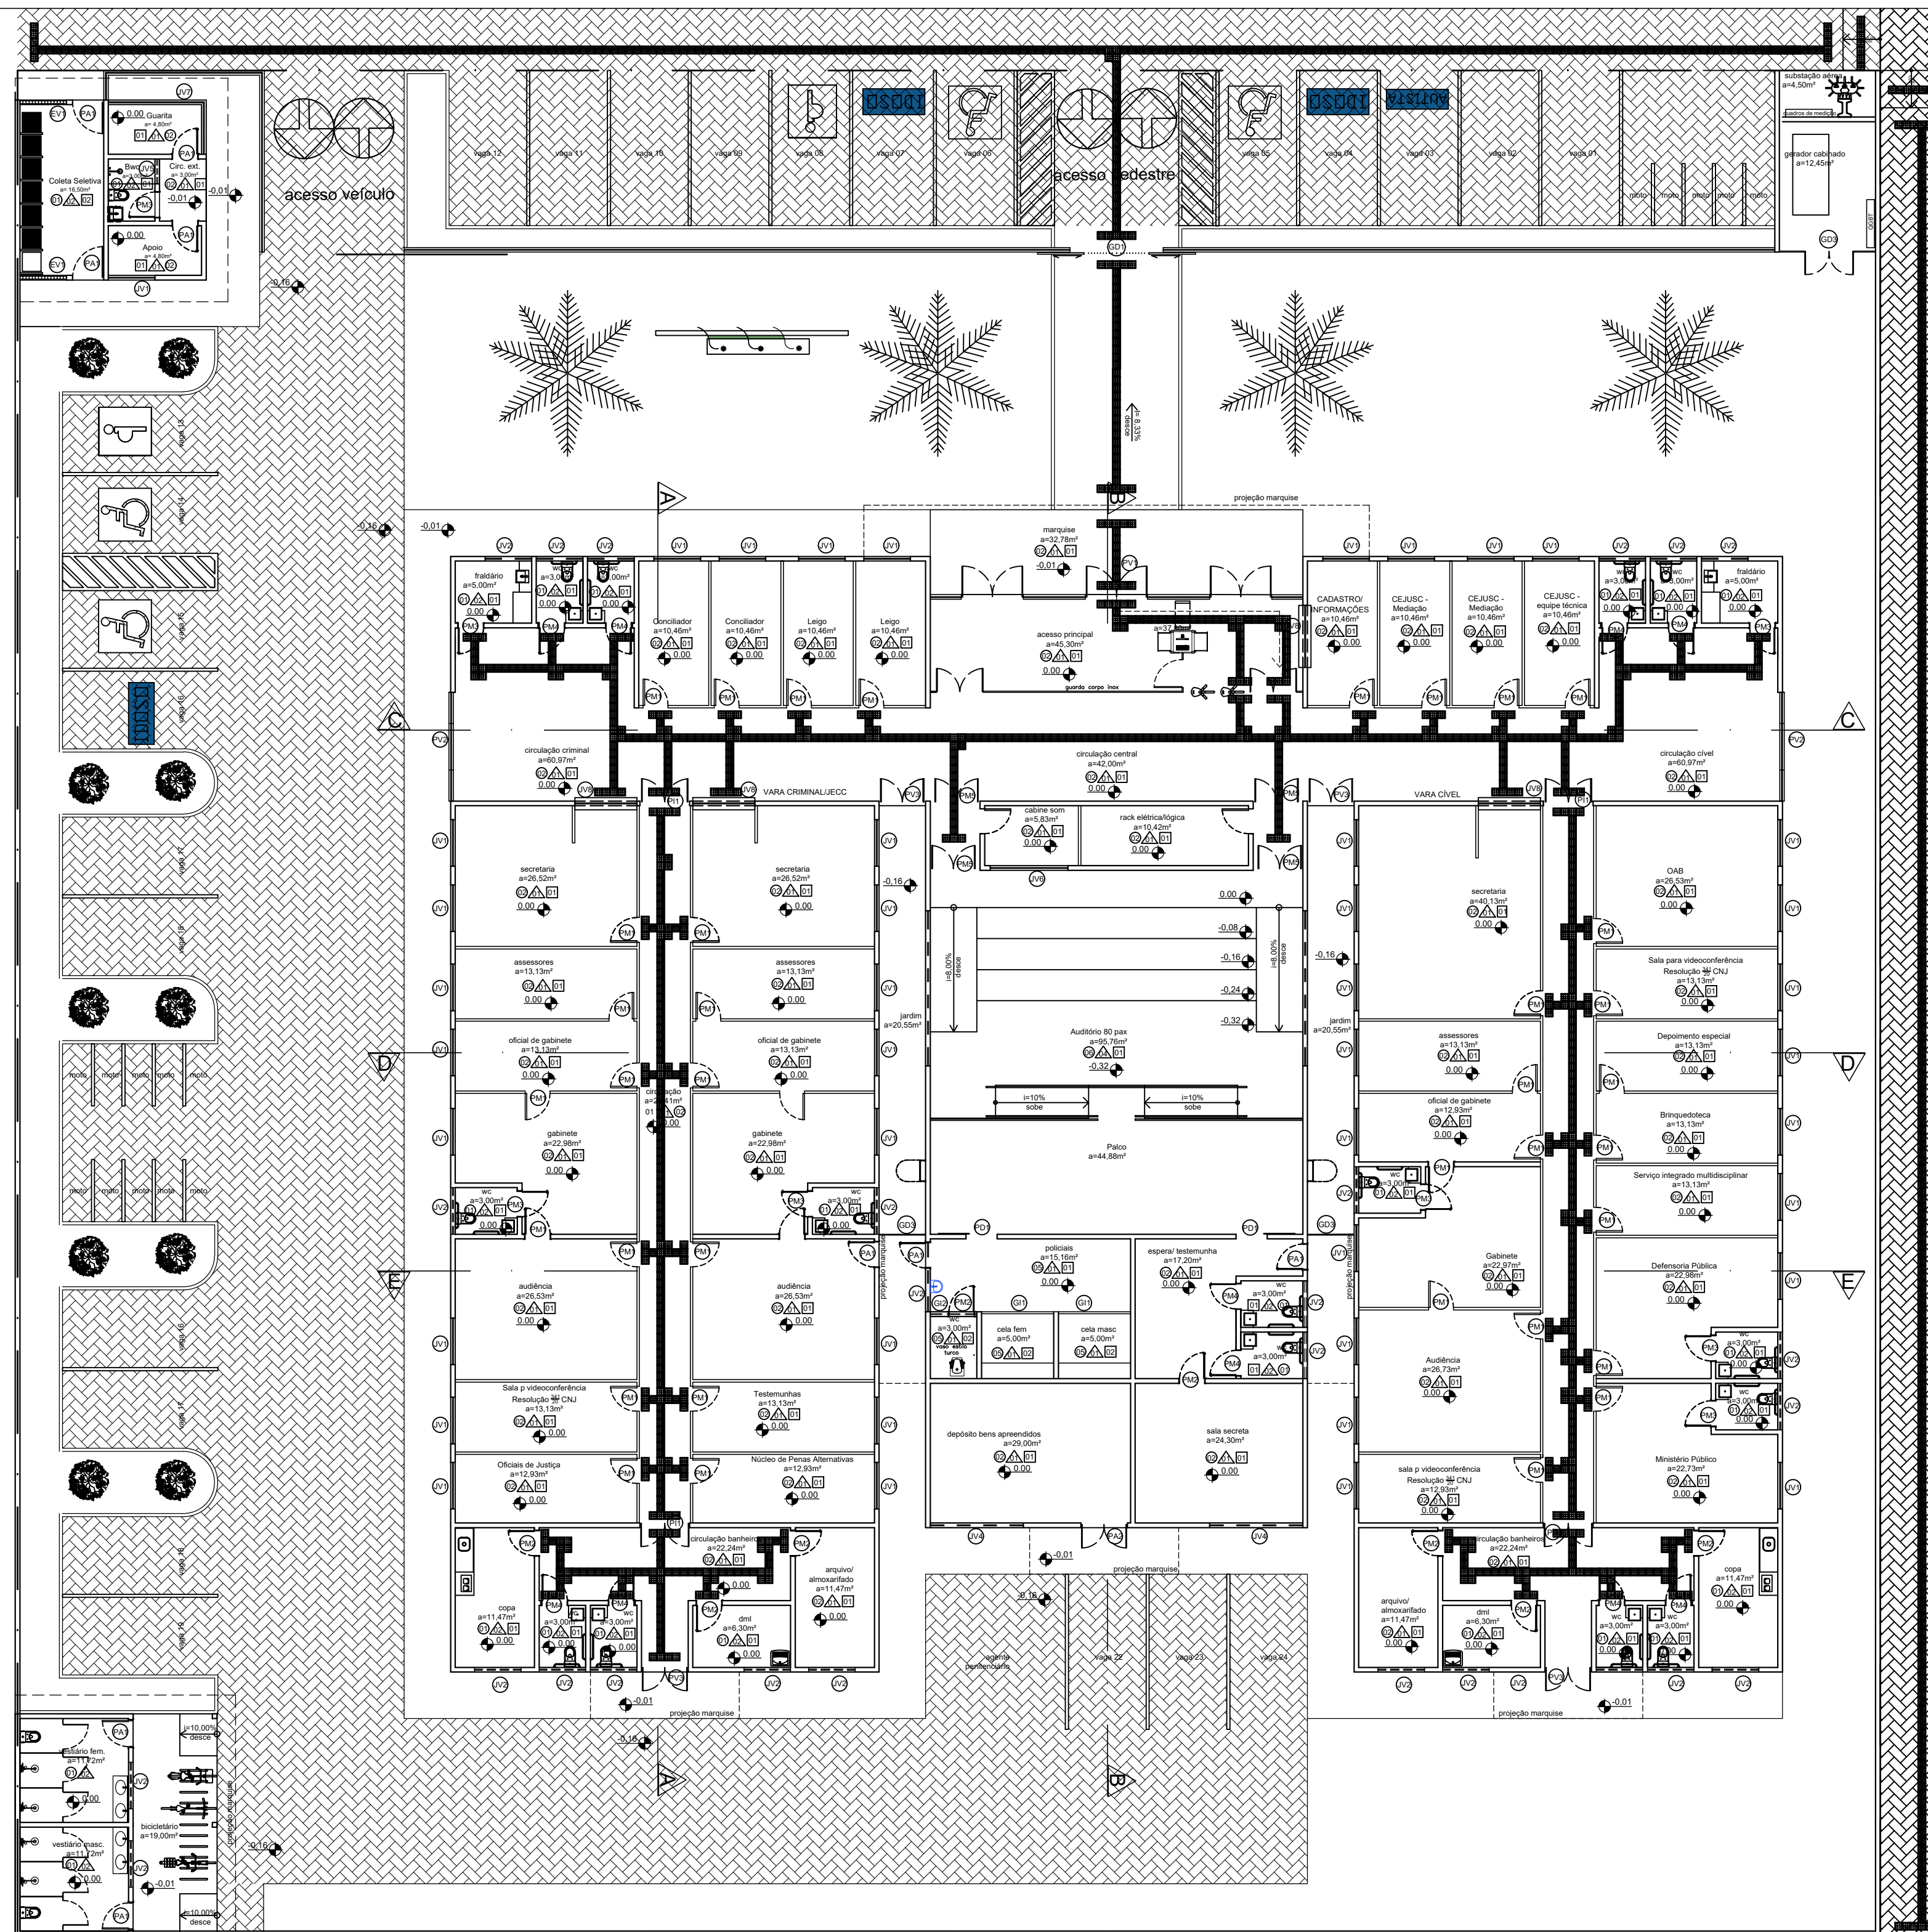

EV1 - dimensão: 1,50x1,50/0,60m (2 unidades)

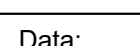

Planta modificada/ atualizada em: 00.00.0000- Rev 00

PLOTAGEM

white	0.1
red	0.1
green	0.2
yellow	0.3
cyan	0.5
magenta	0.6
blue	0.7
cor n°6	0.2 (object color)
cor n°9	1.0
cor n°10	- 1.2
cor n°15	- 0.4
cor n°14	- 0.6
cor n°25	- 0.2
cor n°30	- 0.2 (object color)
cor n°42	- 0.2
cor n°43	- 0.2 (object color)
cor n°40	- 0.2 (object color)
cor n°254	- 0.2 (object color)
cor n°254	- 0.2 (object color)

attn. toutes les couleurs sont en indication

PLANTA DE ESPECIFICAÇÕES
Esc.: 1 | 100

PLOTAGEM

white	0.1
red	0.1
green	0.2
yellow	0.3
cyan	0.5
magenta	0.6
blue	0.7
cor n°6	0.2 (object color)
cor n°9	1.0
cor n°13	1.2
cor n°15	0.4
cor n°14	0.8
cor n°25	0.2
cor n°30	0.2 (object color)
cor n°42	0.2
cor n°43	0.2 (object color)
cor n°40	0.2 (object color)
cor n°233	0.2 (object color)
cor n°254	0.2 (object color)
obs: todas as cores exceto as	

LEGENDA ESQUADRIAS:

PM - porta em madeira contraplacada com revestimento melamínico na cor branco ou similar, com ferragens cromadas.

PM1 - porta de abrir uma folha, com puxador do tipo alavanca inox e roseta inox, assentada em divisória de gesso acartonado, dimensão: 0,80x2,10m. (36 unidades)

PM2 - porta de abrir uma folha, com puxador do tipo alavanca inox e roseta inox, assentada em alvenaria, dimensão: 0,80x2,10m. (8 unidades)

PM3 - porta de abrir uma folha, com puxador do tipo alavanca inox e roseta inox, com chave embutida para w, assentada em alvenaria, dimensão 0,80x2,10m. (7 unidades)

PM4 - porta de abrir uma folha, com puxador do tipo alavanca inox e roseta inox, com chave embutida para w, assentada em alvenaria, e com revestimento na altura de 40cm do piso resistente a impactos pcd, conforme NBR 9050, dimensão: 0,80x2,10m. (10 unidades)

PM5 - porta de abrir duas folhas, com puxador do tipo alavanca inox e roseta inox, assentada em alvenaria, dimensão: 1,60x2,10m. (4 unidades)

PD - porta para painel em mdf na cor carvalho Avelã ou similar
PD1 - porta de correr, uma folha, com puxador tubular vertical de 1m inox (em ambos os lados) roseta inox, assentada em alvenaria, dimensão: 0,90x2,10m. (2 unidades)

PI - porta internas em vidro temperado 8mm translúcido e ferragens cromadas

PI1 - porta de abrir, duas folhas, com bandeira fixa, dimensão: 1,60x2,60m

PV - pelo de vidro: esquadria em duas camadas de vidro laminado de 4mm refletivo prata totalizando 8mm, unidos por uma camada de PVB (polivinil butiral), fixados com estrutura de alumínio estrutural na cor branca

PV1 - parte fixa e parte de abrir, doze folhas, sendo 6 fixas e 6 portas (1,00x2,10m), bandeira tipo maximal, dimensão: 1,20x2,60m (1 unidade)

PV2 - esquadria fixa e bandeira tipo maximal, dimensão: 3,50x2,60m (2 unidades)

PV3 - esquadria com porta de abrir e bandeira fixa, dimensão: 1,50x2,60m (4 unidades)

GI - grades internas para a área do réu em tela de aço em tubo
GI1 - esquadria parte fixa e parte porta de abrir, com duas fechaduras para cadeado
dimensão: 2,32x3,00m. (2 unidades)
GI2 - esquadria fixa instalada acima da porta banheiro da cela, dimensão: 1,50x0,50m (1 unidade)

PA - porta em lambril de alumínio na cor branco com puxador do tipo alavanca inox, roseta inox e ferragens cromadas para lixeira, subestação e grupo gerador.

GD - gradil externo em ferro galvanizado com telas pintadas com esmalte sintético na cor verde

GD1 - gradil fixado em mureta de 0,30m, sendo parte fixa medindo 46,80m e 2 portões de correr, sendo o de pedestre com 2 folhas medindo 1,50x2,33m cada e o de veículos com 1 folha medindo 4,50x2,33m, dimensão total da grade (sem mureta): 55,30x2,03m. (1 unidade)

GD3 - gradil fixado no piso, entorno do gerador, sendo parte fixa medindo 1,50x2,03m e 2

folhas de abrir medindo 0,80x2,03m cada, dimensão total: 3,10x2,03m. (1 unidade)

JV - janela com estrutura de alumínio branco com fechamento em vidro 6mm translúcido

JV2 - janela de correr com 2 folhas, dimensão: 1,50x0,50/2,10m (26 unidades)

JV4 - janela tipo maximar com 3 folhas, dimensão: 3,00x0,50/2,10m (2 unidades)

JV5 - janela do tipo maximar com 2 folhas, dimensão: 0,80x0,50/1,60m (1 unidade)

JV7 - janela de correr, formato em "I" com 5 folhas, dimensão: 4,80x1,00/1,10m (1 unidade)

SVT - Jância de corer, formato em E com 5 folhas, dimensão: 4,50x1,50/1,1,10m (1 unidade)

JV8 - janela fixa, para balcão de atendimento, conforme detalhe, dimensão:
2 00x1 45/0 85m (4 unidades)

2,500 x 1,400,000 (1,400,000)

EV - elemento vazado tipo veneziano em bloco de concreto (cobogó), e-10cm, acabamento natural

EV1 - dimensão: 1,50x1,50/0,60m (2 unidades)



PODER JUDICIÁRIO DO
ESTADO DO PIAUÍ

Folha N°

Processo N.º

Rubrica

SUPERINTENDÊNCIA DE ENGENHARIA E ARQUITETURA
praça edgar nogueira, s/n / (86) 3232-8284/ engenharia@tjpi.jus.br

obra:	Construção do Novo Fórum e JECC de Altos - PI
-------	---

local: Rua XV, esquina com rua XVIII, bairro São Sebastião
Altos - PI

Autores do projeto/ CREA ou CAU

Caio Medeiros de Noronha Albuquerque
CAU A35417-1

Responsáveis Técnicos/ CREA ou CAU

Ordenador de Despesas:

Espaço reservado aos
carimbos da Prefeitura Municipal

Espaço reservado aos
 carimbos do CREA/ CAU-PI

Espaço reservado aos
carimbos do Corpo de Bombeiros

Espaço reservado aos
carimbos do TJ-PI

Prancha






Conteúdo da prancha:
PLANTA DE ESPECIFICAÇÕES

ARQ-05/11

Desenho:
Caio Albuquerque


Data:

Planta modificada/ atualizada em: 00.00.0000- Rev 00

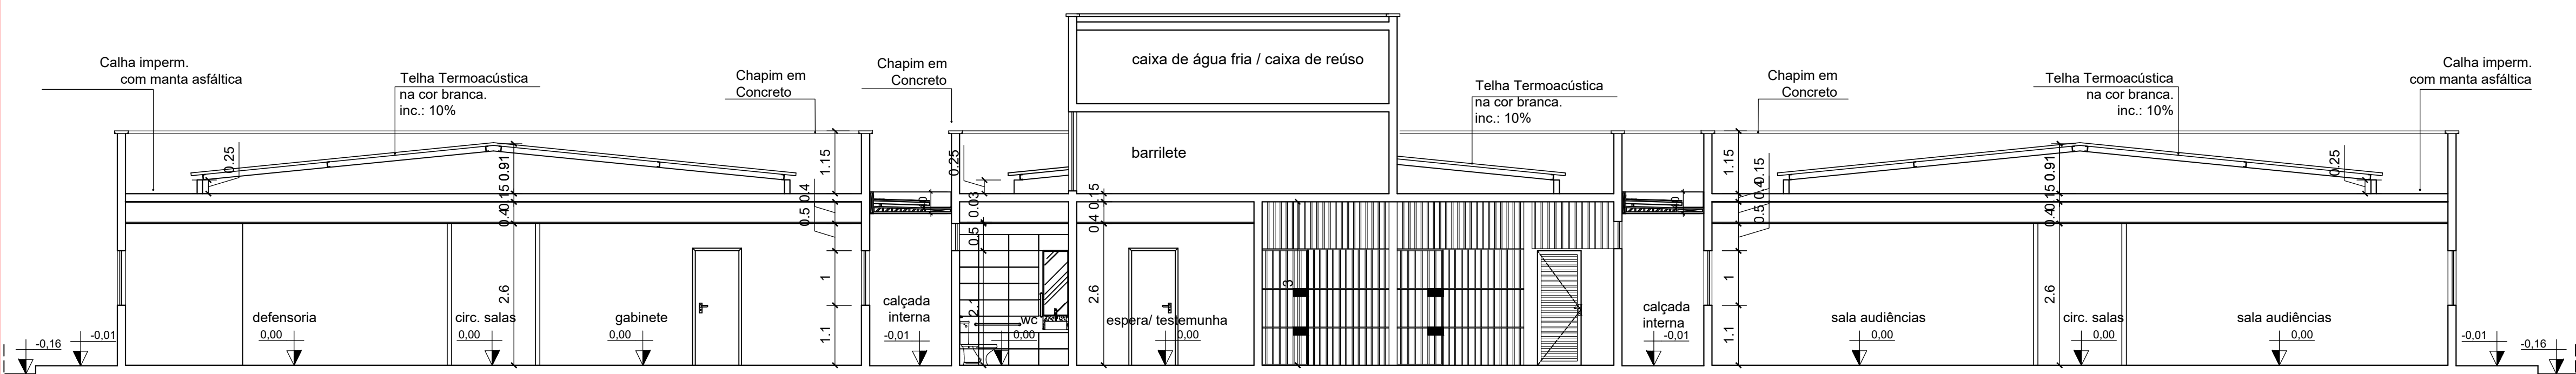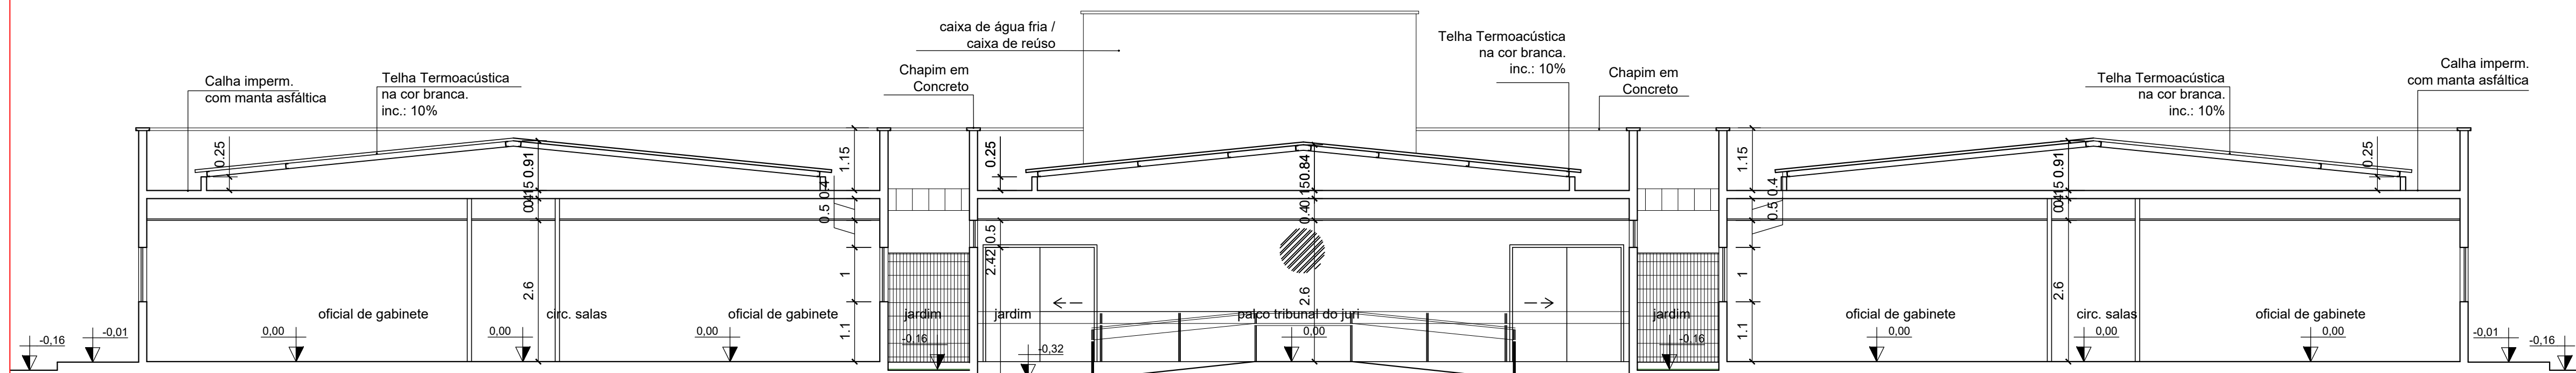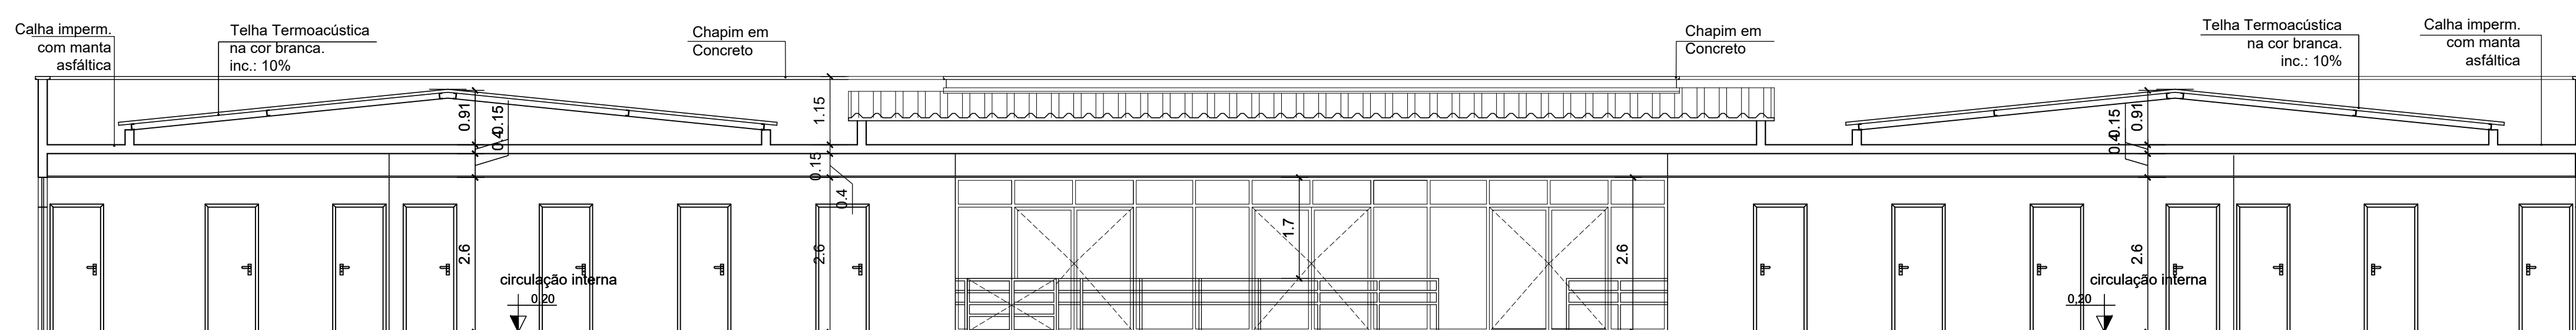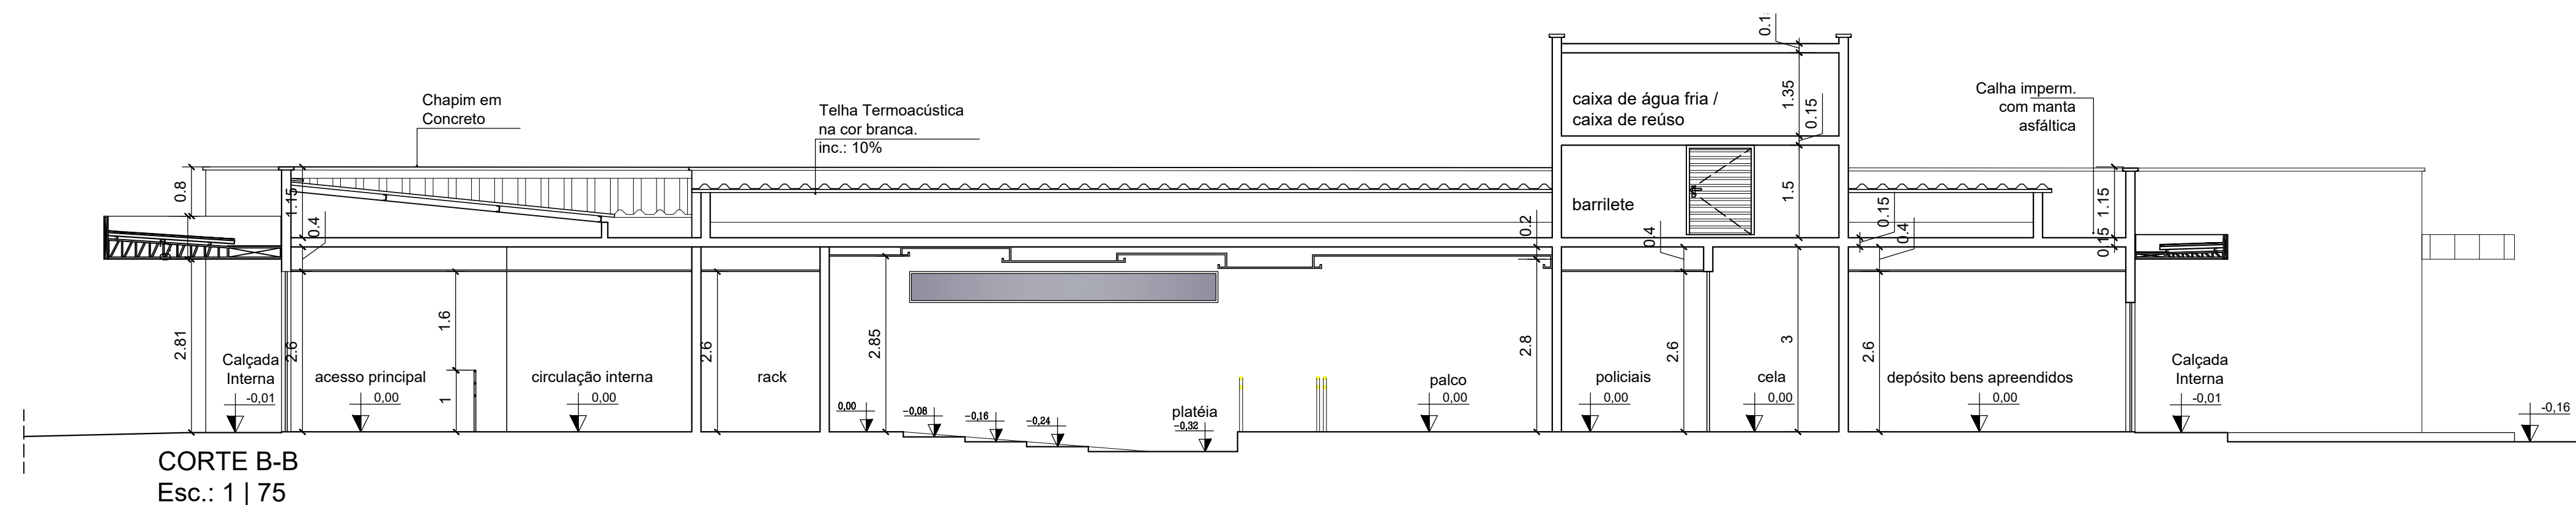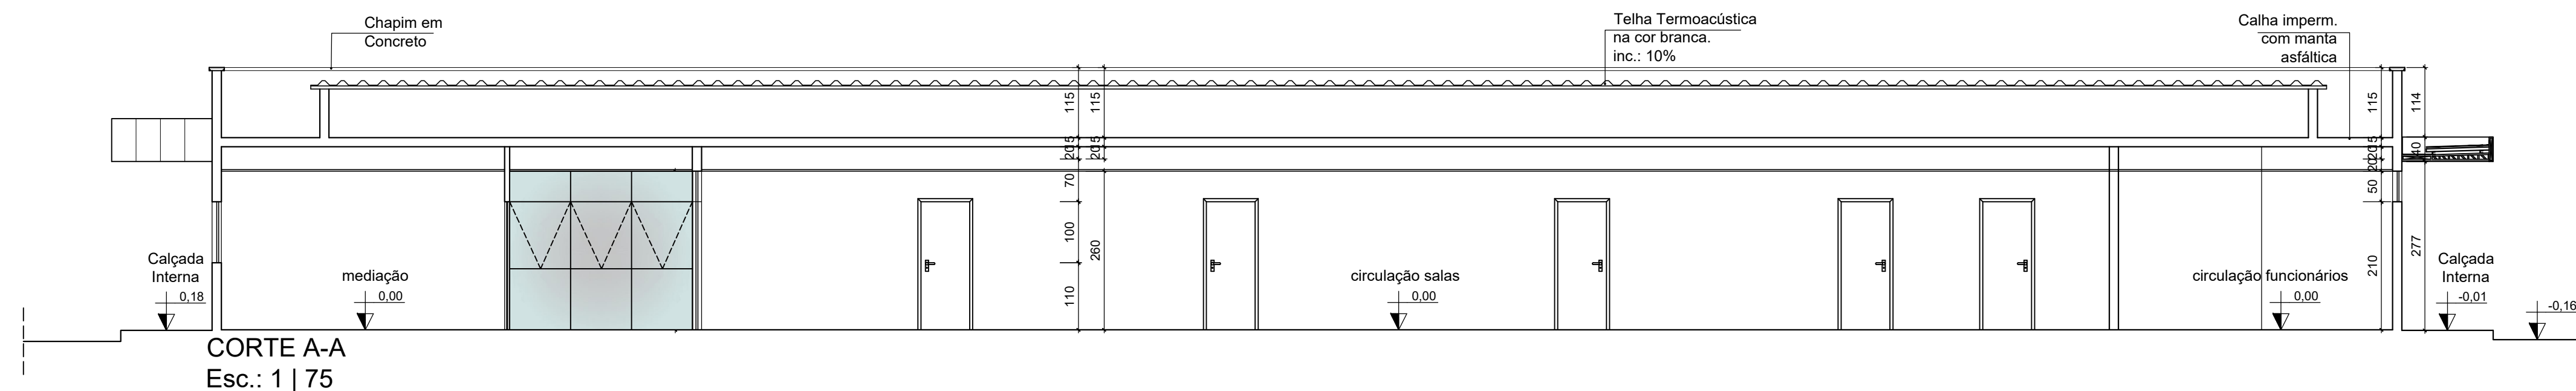

PLOTAGEM

white	0.1
red	0.1
green	0.2
yellow	0.3
cyan	0.5
magenta	0.6
blue	0.7
car #0	0.2 (object color)
car #9	1.0
car #10	1.2
car #11	0.4
car #14	0.8
car #25	0.3
car #30 - 0.2 (object color)	
car #62	0.3
car #83 - 0.2 (object color)	
car #240 - 0.2 (object color)	
car #283 - 0.2 (object color)	
car #254 - 0.2 (object color)	
obs: Inks black except on imprimada	

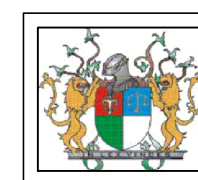

PODER JUDICIÁRIO DO
ESTADO DO PIAUÍ

Folha Nº _____

Processo Nº _____

Rubrica _____

SUPERINTENDÊNCIA DE ENGENHARIA E ARQUITETURA
praça edgar nogueira, s/n / (86) 3232-8284/ engenharia@tjpi.jus.br

obra:	Construção do Novo Fórum e JECC de Altos - PI
-------	---

local: Rua XV, esquina com rua XVIII, bairro São Sebastião
Altos - PI

Autores do projeto/ CREA ou CAU

Caio Medeiros de Noronha Albuquerque
CAU A35417-1

Responsáveis Técnicos/ CREA ou CAU:

Ordenador de Despesas:	
------------------------	--

Espaço reservado aos
 carimbos da Prefeitura Municipal

Espaço reservado aos
 carimbos do CREA/ CAU-P

Espaço reservado aos
 carimbos do Corpo de Bombeiros

Espaço reservado aos
 carimbos do TJ-PI

Prancha	
---------	--

ARQ-06/11

Conteúdo da prancha
CORTES

Desenho:
Caio Albuquerque


Escala:	1/75
---------	------

Data:


Planta modificada/ atualizada em: 00.00.0000- Rev 00




Planta modificada/ atualizada em: 00.00.0000- Rev 00

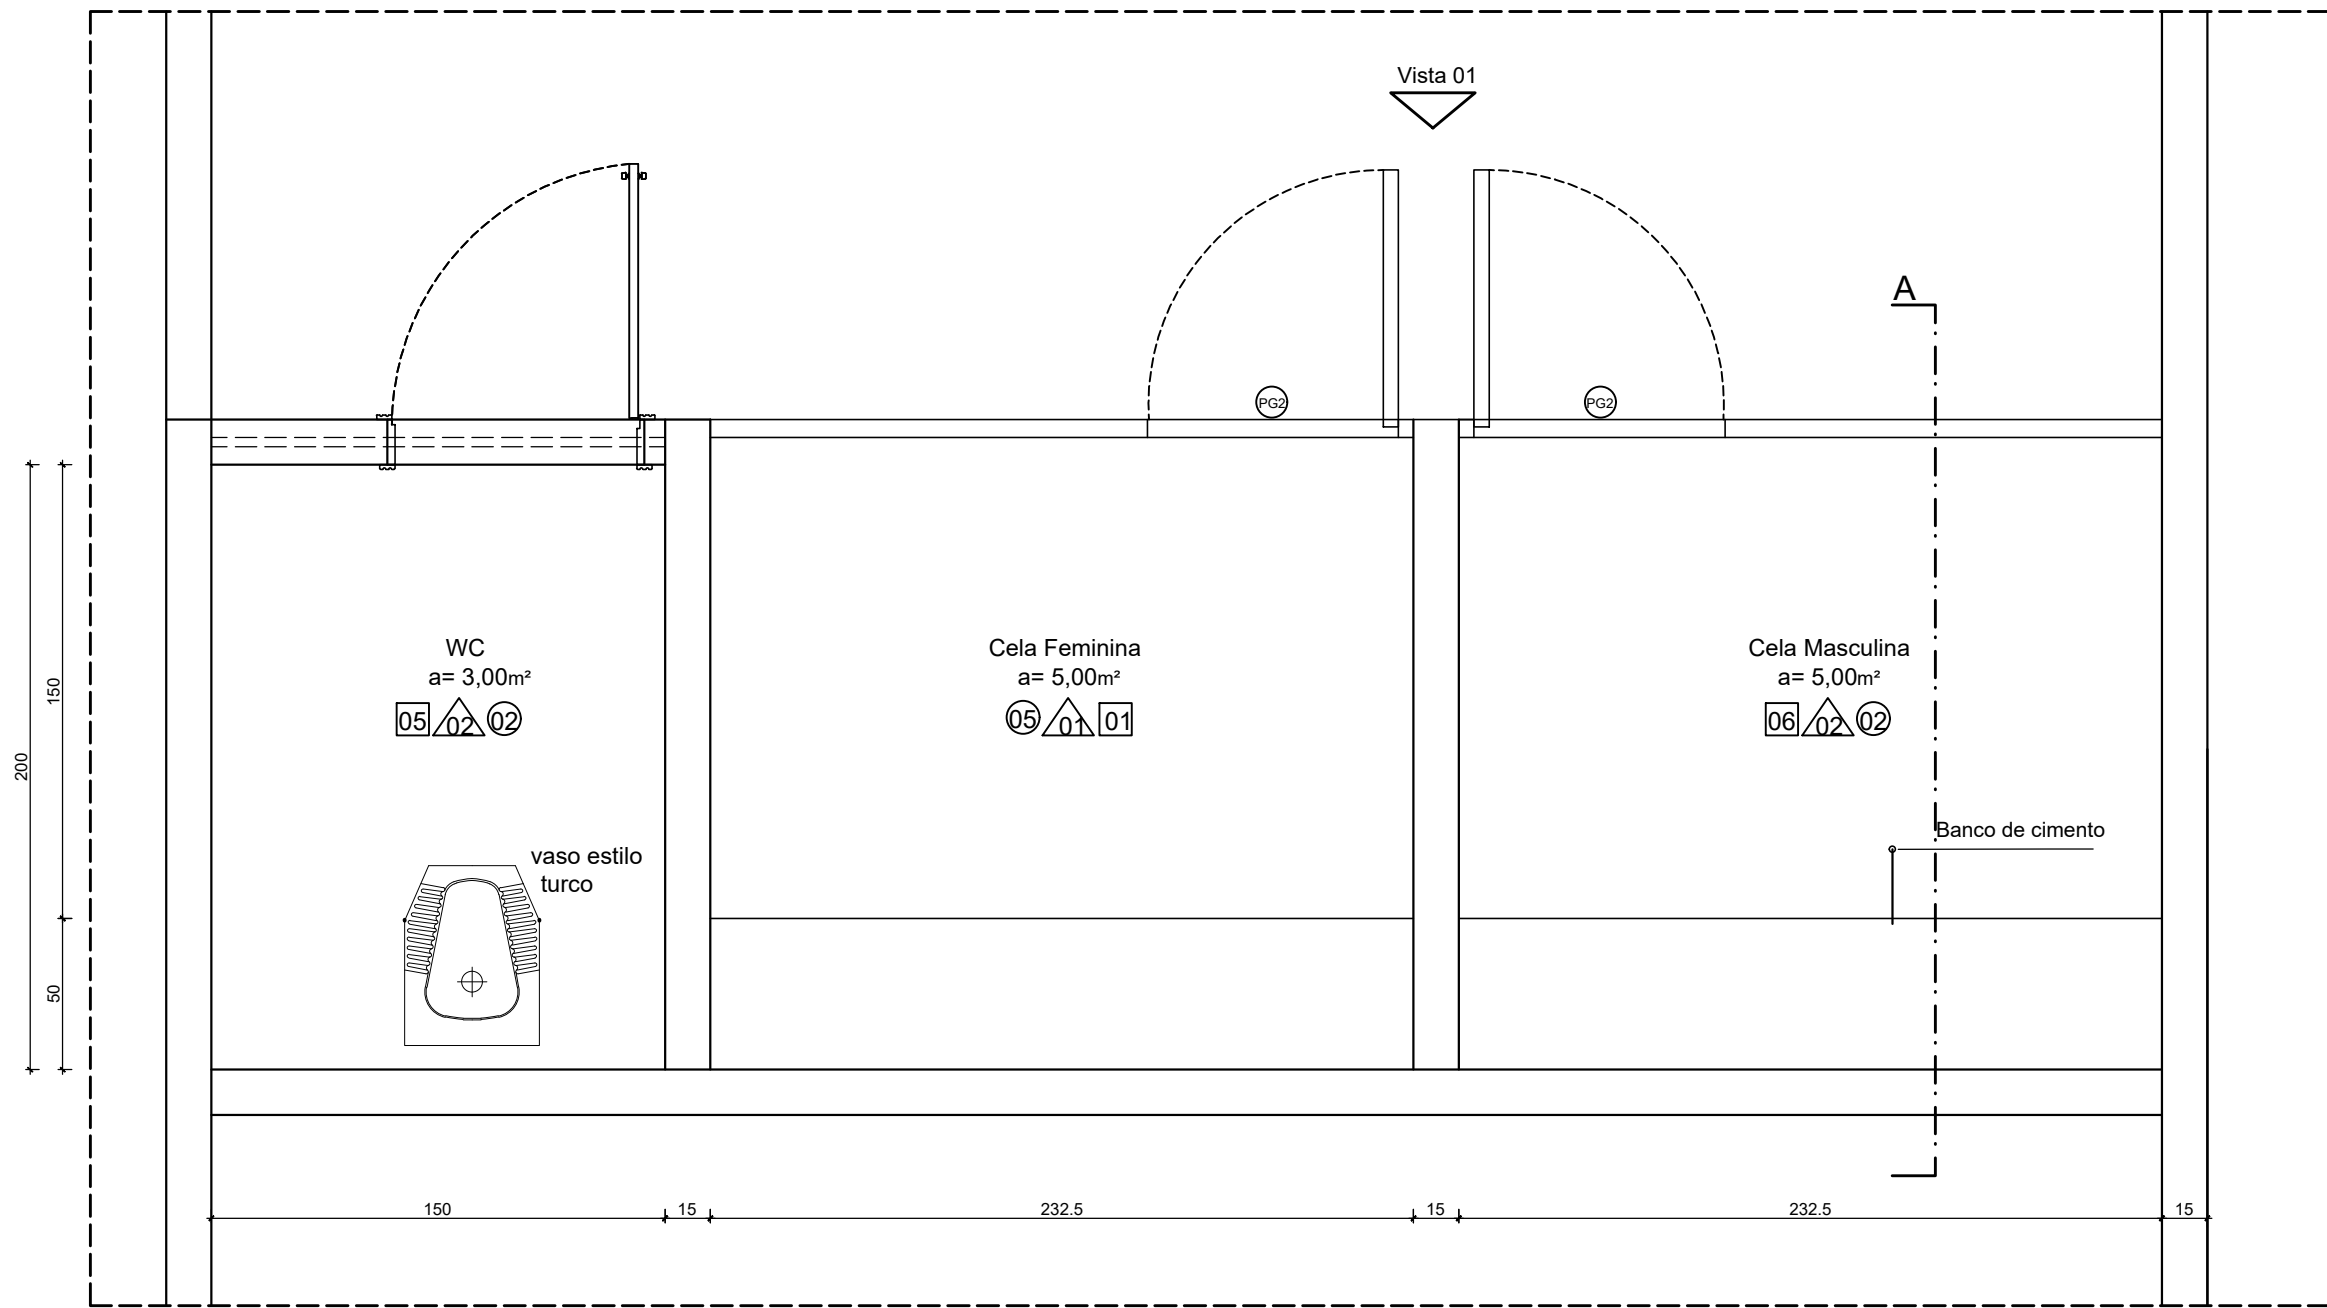


Planta Baixa - Cella
Esc.: 1/25

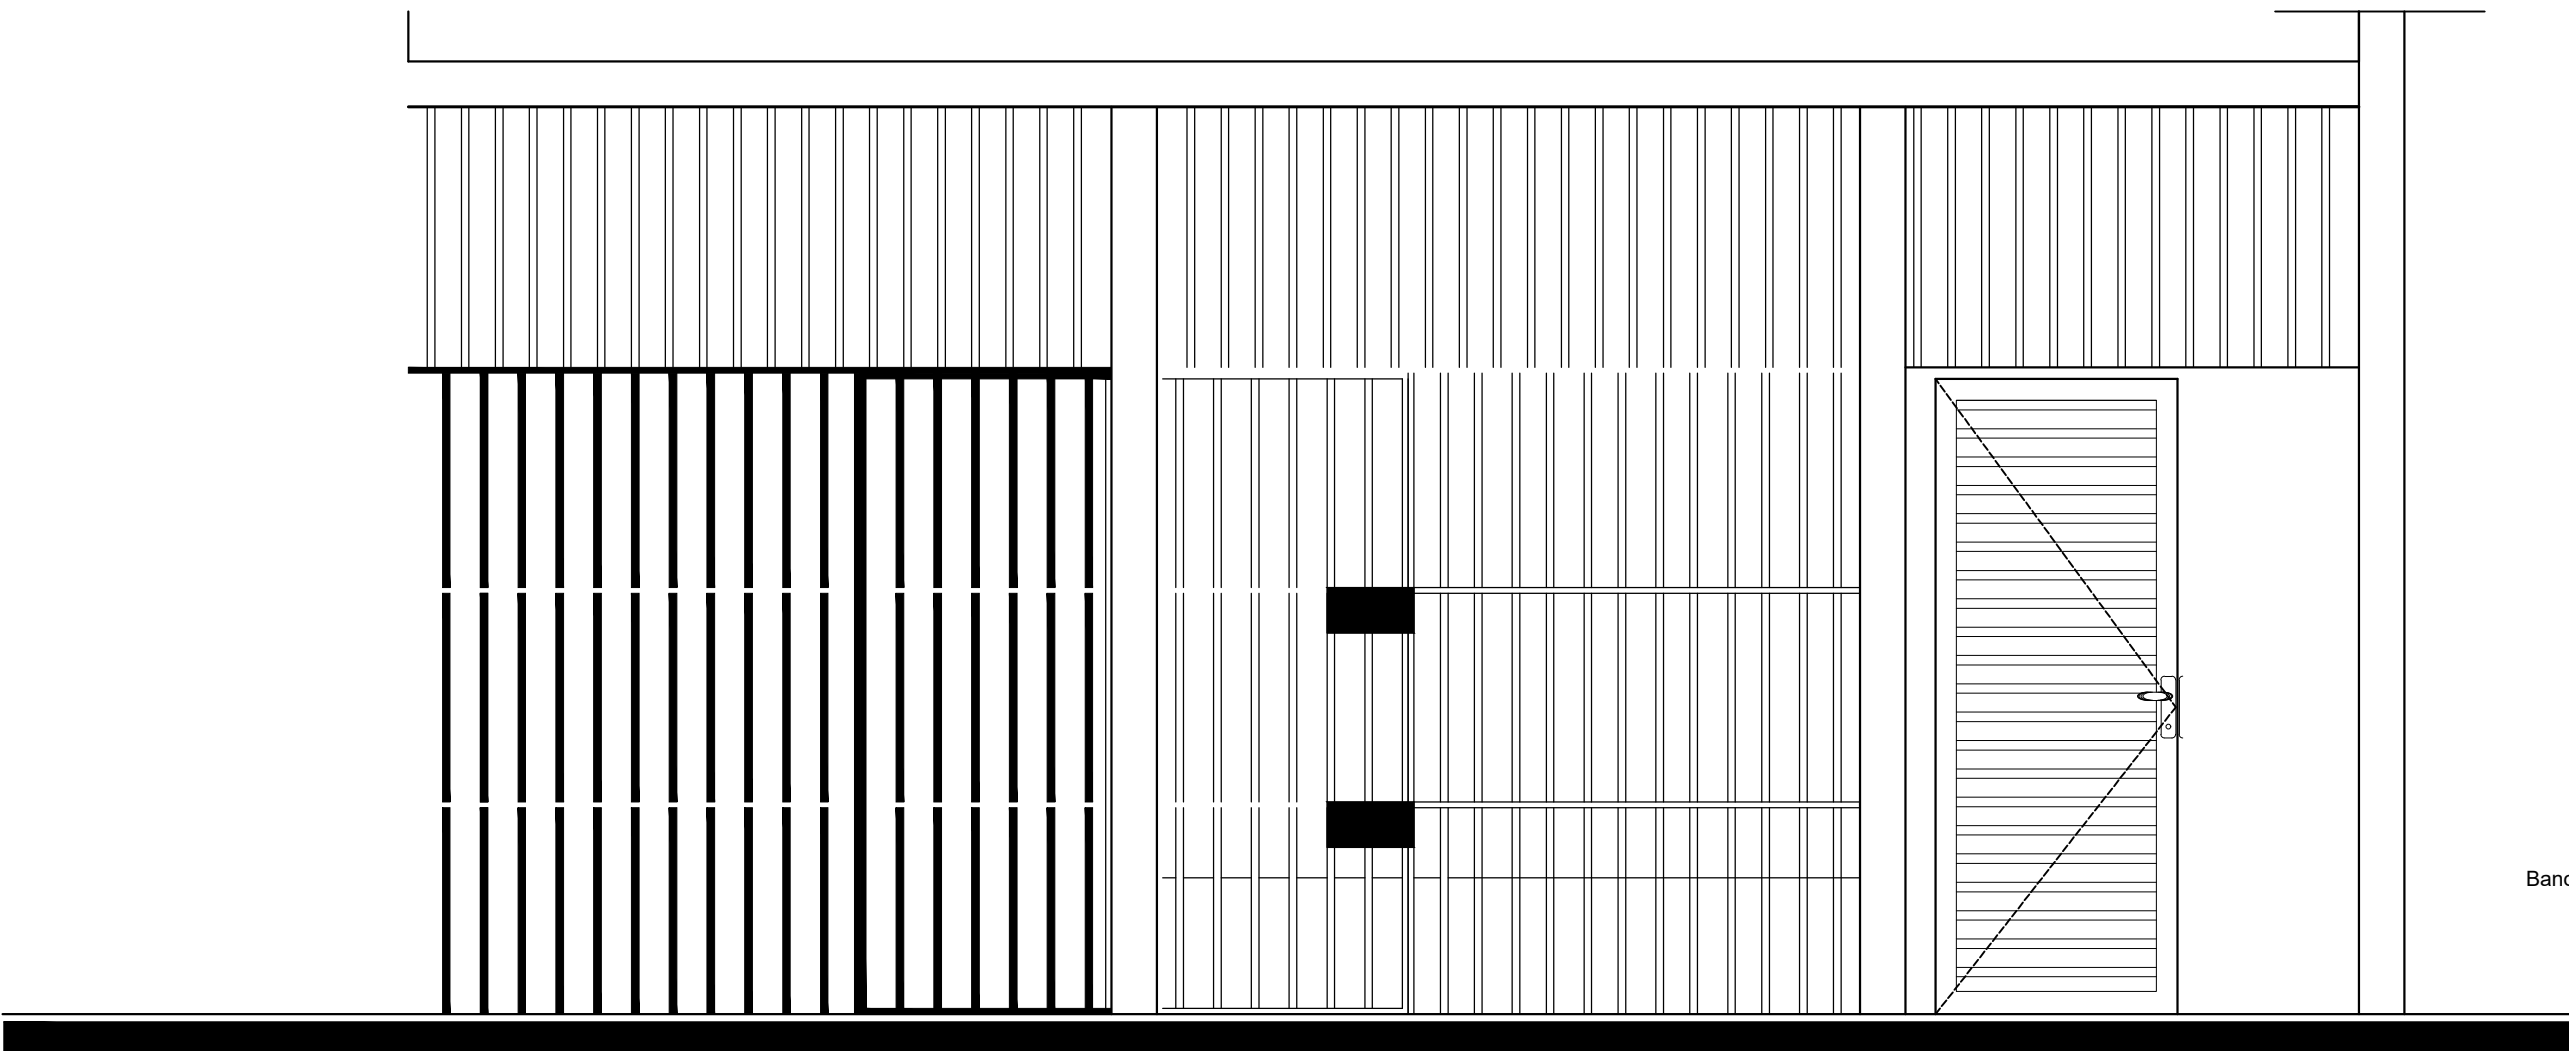

Vista - Cella
Esc.: 1/25

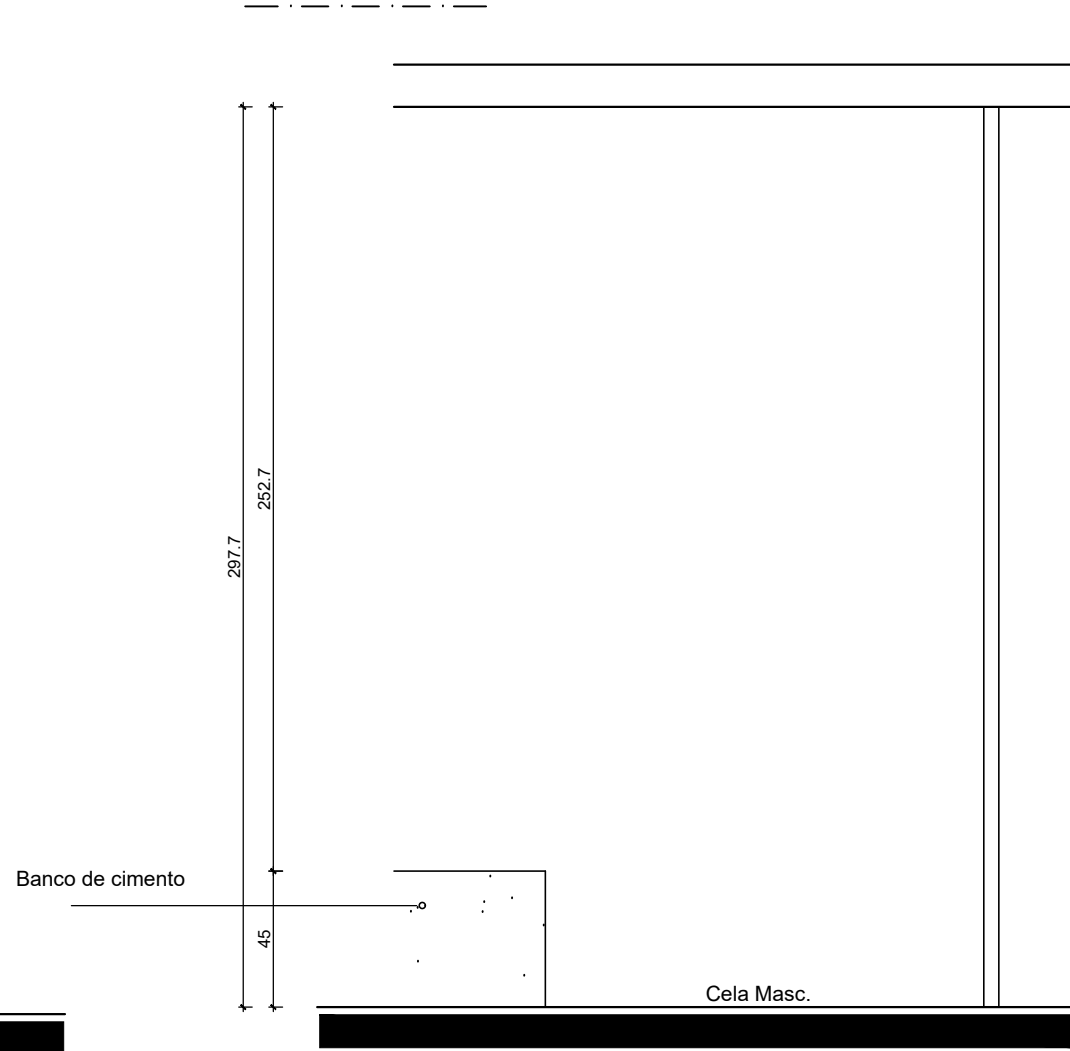


Corte AA - Cella
Esc.: 1/25

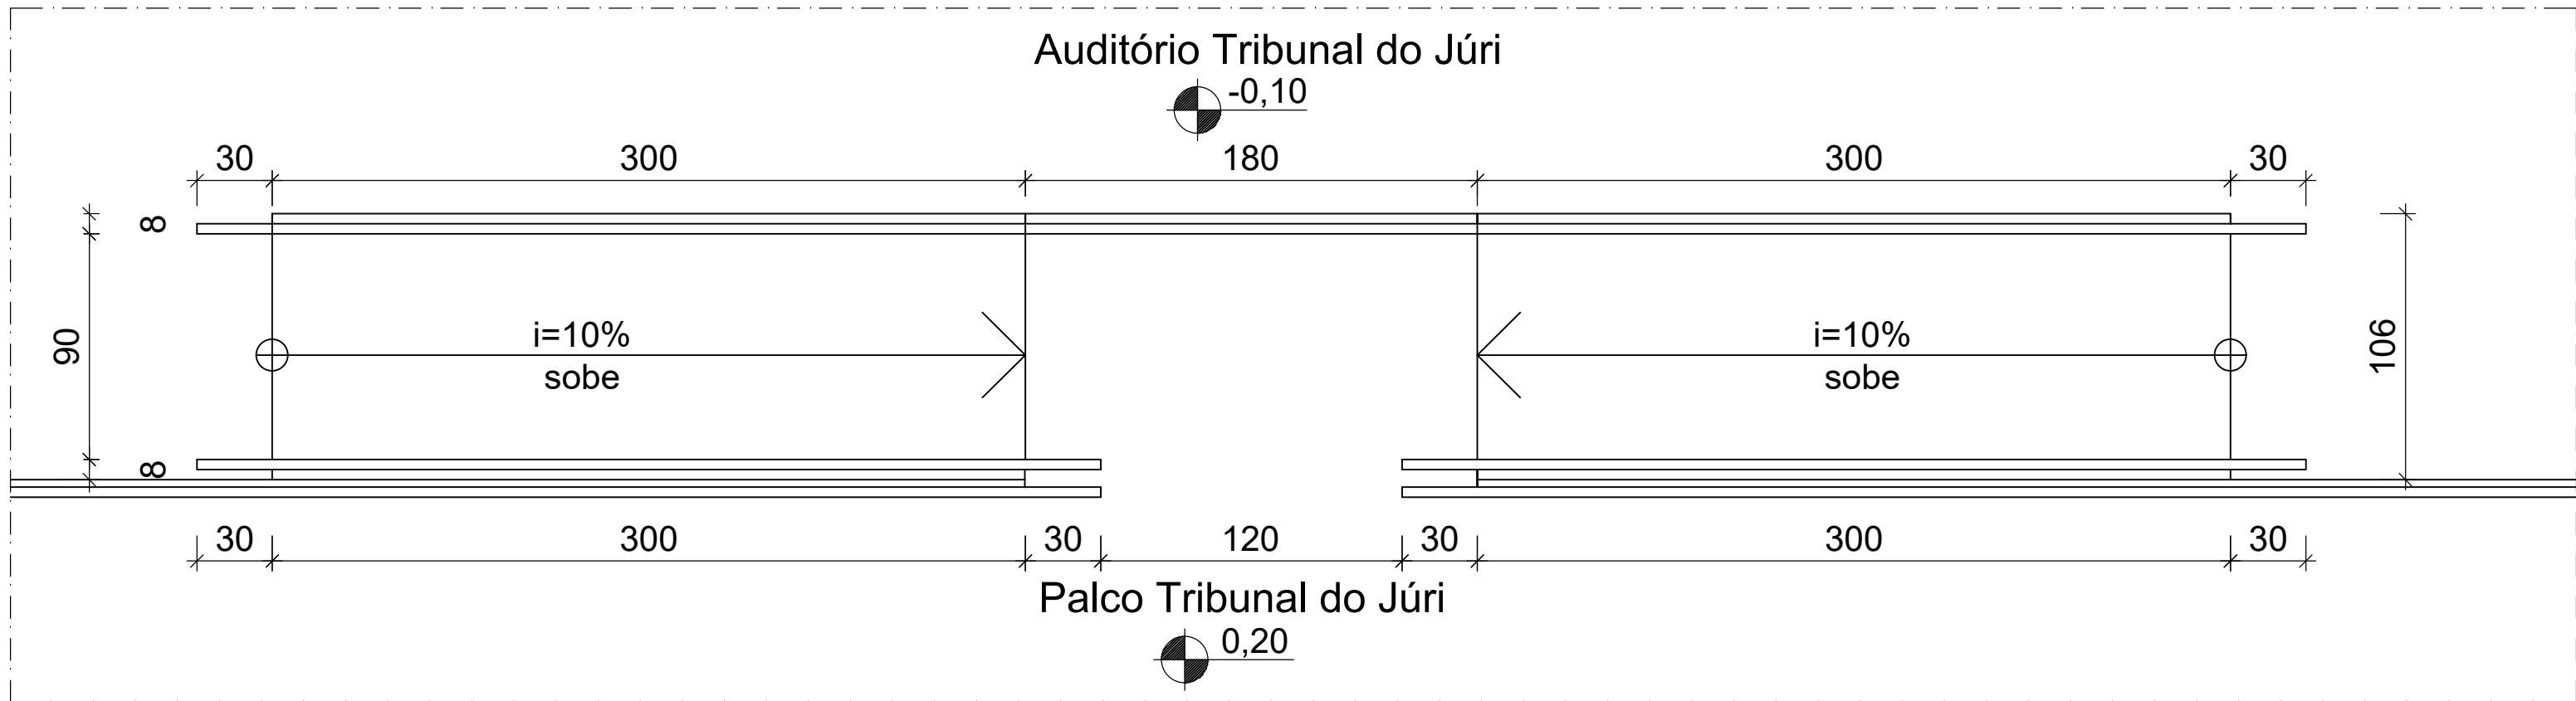

Planta Baixa Rampa Palco
esc.: 1/50

Corrimão de 4cm,
em aço inox.

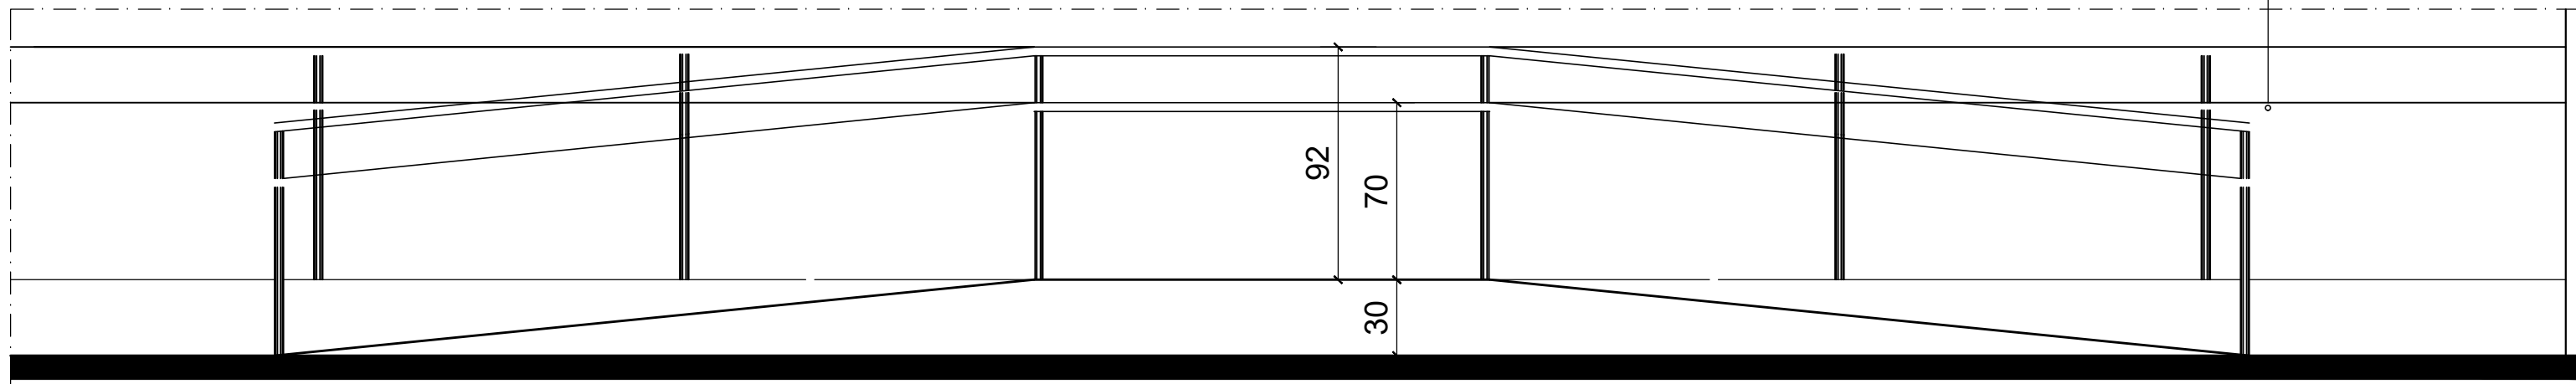

LEGENDA ACABAMENTOS:

PISOS

- 01 - porcelanato natural retificado 60x60cm na cor cinza claro ou similar com rejunte de 2mm na cor do porcelanato
02 - porcelanato polido retificado 60x60cm na cor cinza claro ou similar com rejunte de 2mm na cor do porcelanato
03 - carpete azul liso colado sobre piso morto despolado. Espessura mínima 6mm.
04 - piso laminado de pvc de uso comercial para tráfego intenso, acabamento amadeirado
05 - piso granilite
06 - piso concreto intertravado

REVESTIMENTO

- 01 - pintura lisa acrílica semibrilho na cor branco gelo;
02 - cerâmica, com formato 30x60cm, cor cinza claro ou similar, com rejunte de 2mm na cor da cerâmica, instalado do piso ao teto;
03 - peças de alto desempenho em dimensões diferentes de modo a gerar um efeito 3D, na cor cinza claro.
04 - painéis em MDF na cor Carvalho Avelã ou similar fixados sobre alvenaria com pintura lisa acrílica semibrilho na cor branco gelo.
05 - pintura texturizada rústica externa com quartzo na cor cinza escuro ou similar;

FORROS

- 01 - forro estruturado em gesso acartonado com pintura acrílica na cor branco neve
02 - laje impermeabilizada com pintura acrílica na cor branco neve

SOLEIRA

todas as soleiras serão em granito branco ceará

RODAPÉ

Todos os rodapés serão em poliestireno, cor branca, altura 10cm, exceto auditório
No auditório o rodapé será em poliestireno cor da madeira de revestimento em MDF

BANCADAS

B1 - granito polido branco ceará

CORRIMÃOS

C1 - aço inox

PEITORIL


Petitoril em granito branco ceará

DIVISÓRIAS

Divisória de gesso acartonado

OBSERVAÇÕES:

Todos os materiais, internos e externos, deverão ter amostras e/ou catálogos submetidos a aprovação do Deparatemnto de Engenharia do Tribunal de Justiça do Estado do Piauí.

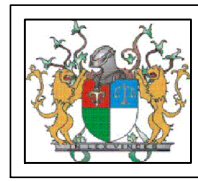

PODER JUDICIÁRIO DO
ESTADO DO PIAUÍ

Folha Nº

Processo Nº

Rubrica

SUPERINTENDÊNCIA DE ENGENHARIA E ARQUITETURA
praça edgar nogueira, s/n / (86) 3232-8284/ engenharia@tjpi.jus.br

obra:

Construção do Novo Fórum e JECC de Altos - PI

local:

Rua XV, esquina com rua XVIII, bairro São Sebastião
Altos - PI

Autores do projeto/ CREA ou CAU:

Caio Medeiros de Noronha Albuquerque
CAU A35417-1

Responsáveis Técnicos/ CREA ou CAU:

Ordenador de Despesas:

Espaço reservado aos
carimbos da Prefeitura Municipal

Espaço reservado aos
carimbos do CREA/ CAU-PI

Espaço reservado aos
carimbos do Corpo de Bombeiros

Espaço reservado aos
carimbos do TJ-PI

Prancha:

ARQ-09/11

Conteúdo da prancha:
DETALHES








Desenho:
Caio Albuquerque

Escala:
NO DESENHO

Data:

Planta modificada/ atualizada em: 00.00.0000- Rev 00

PLOTAGEM
escala 0,1
escala 0,2
escala 0,3
escala 0,5
escala 0,7
escala 1,0
escala 1,2
escala 1,5
escala 2,0
escala 2,5
escala 3,0
escala 3,5
escala 4,0
escala 4,5
escala 5,0
escala 5,5
escala 6,0
escala 6,5
escala 7,0
escala 7,5
escala 8,0
escala 8,5
escala 9,0
escala 9,5
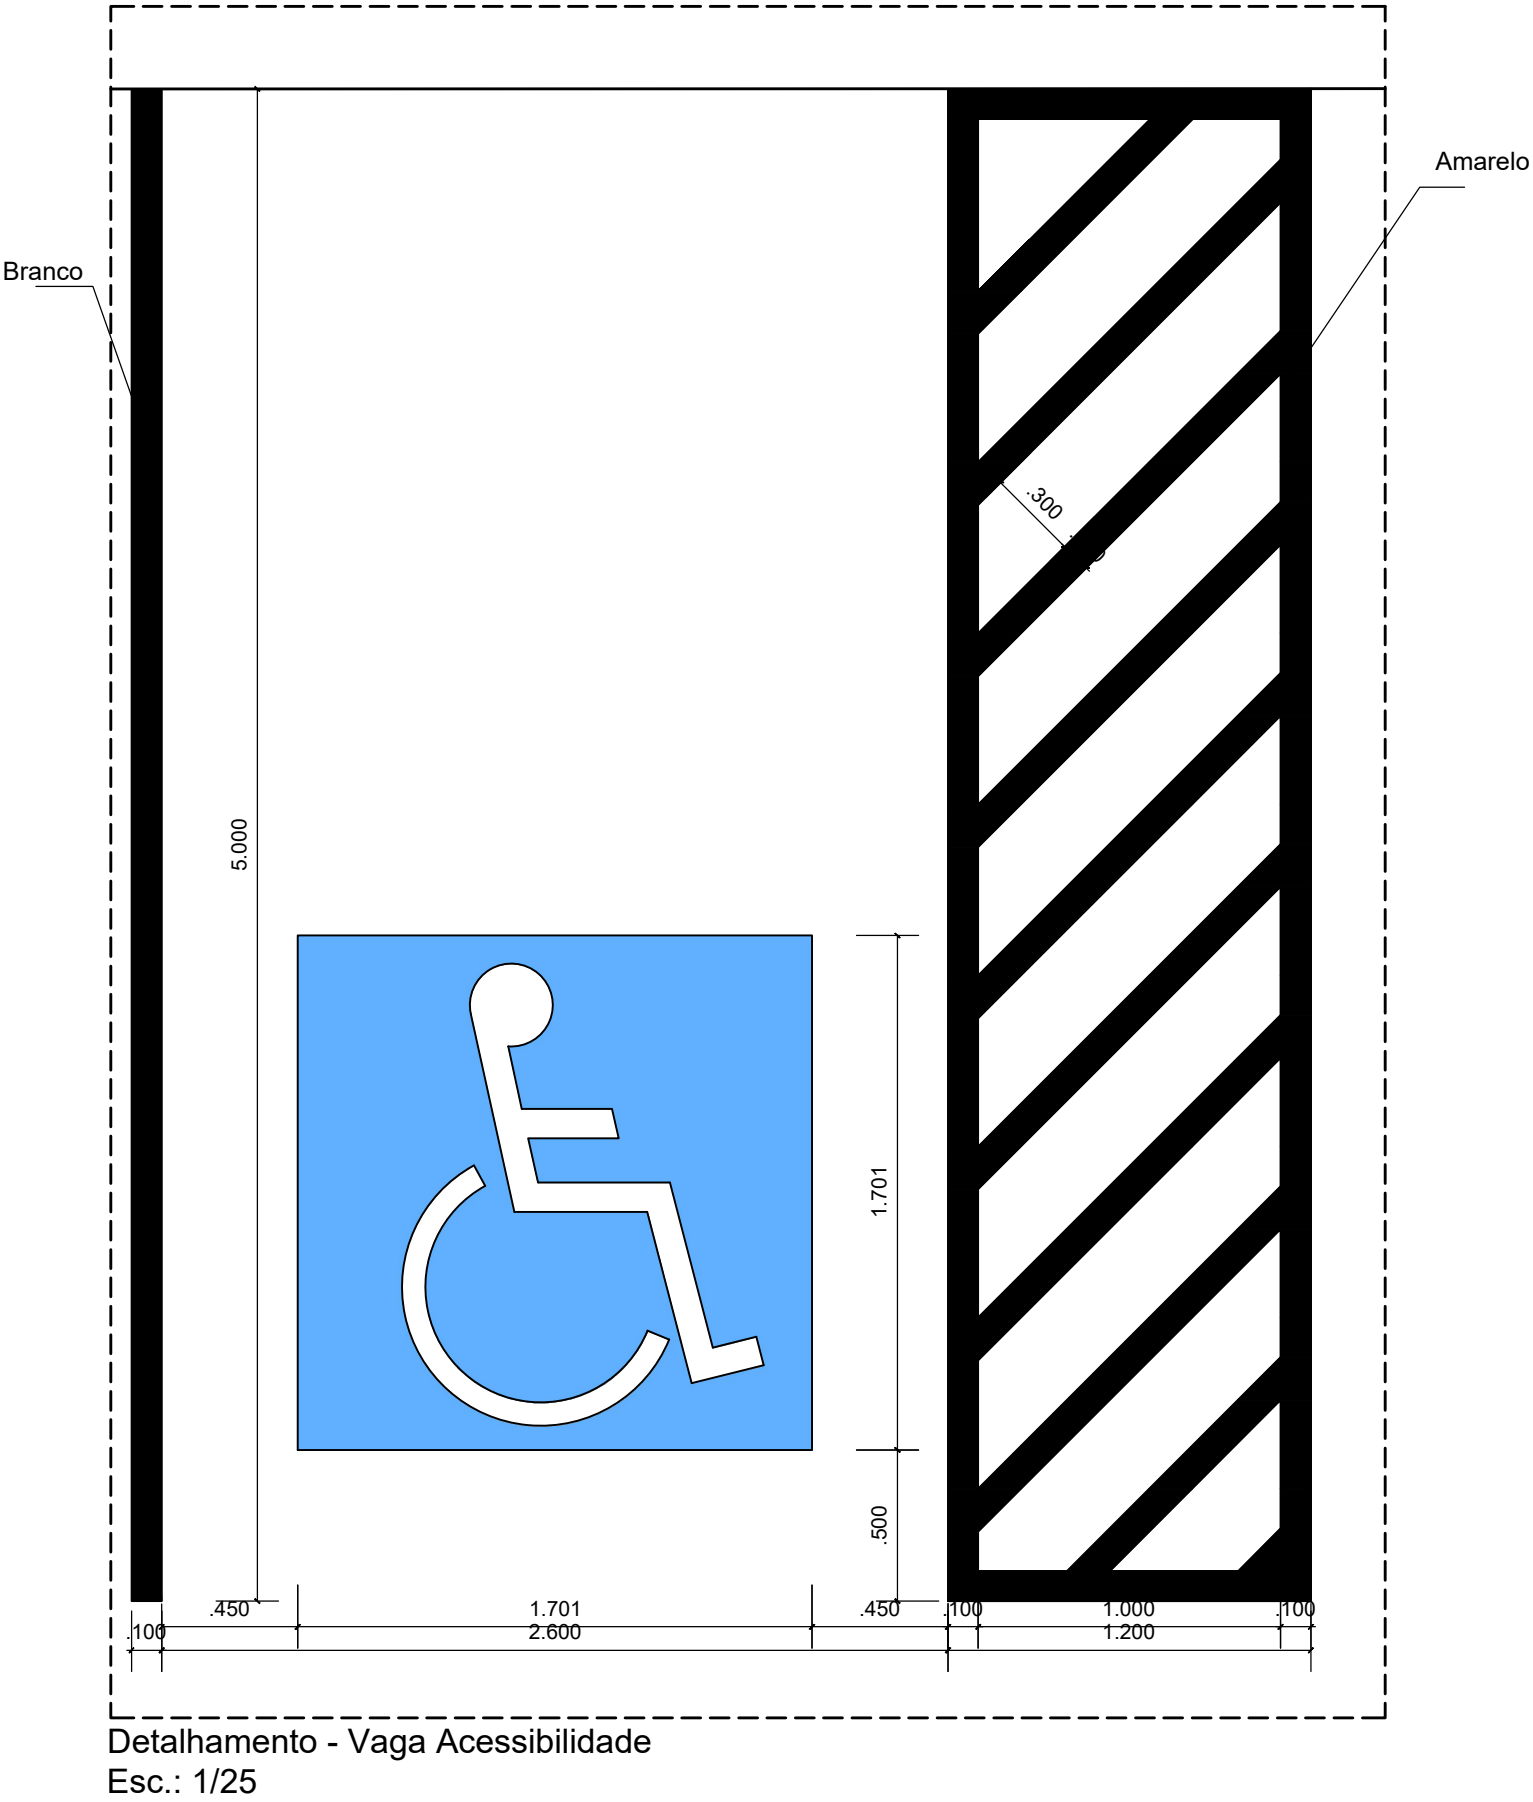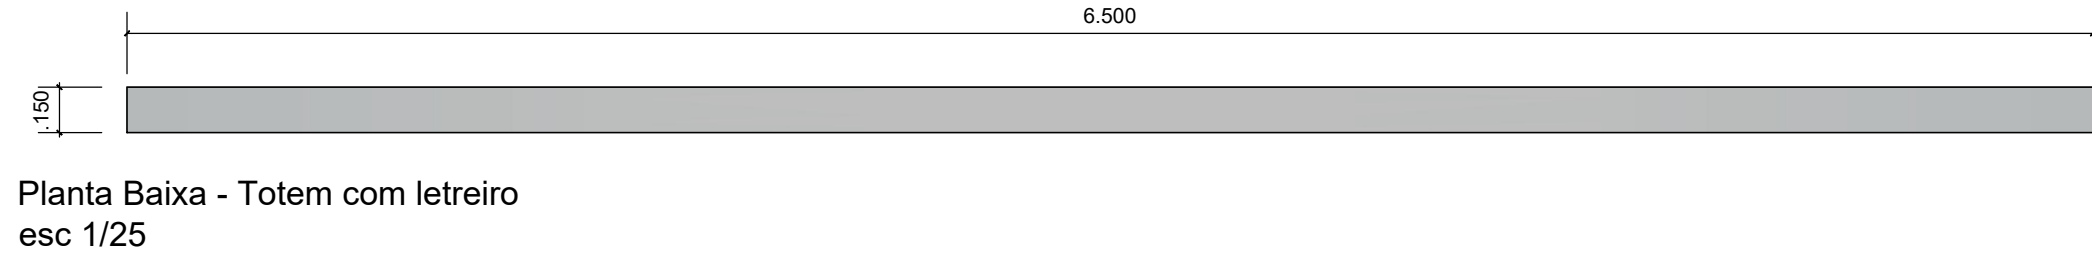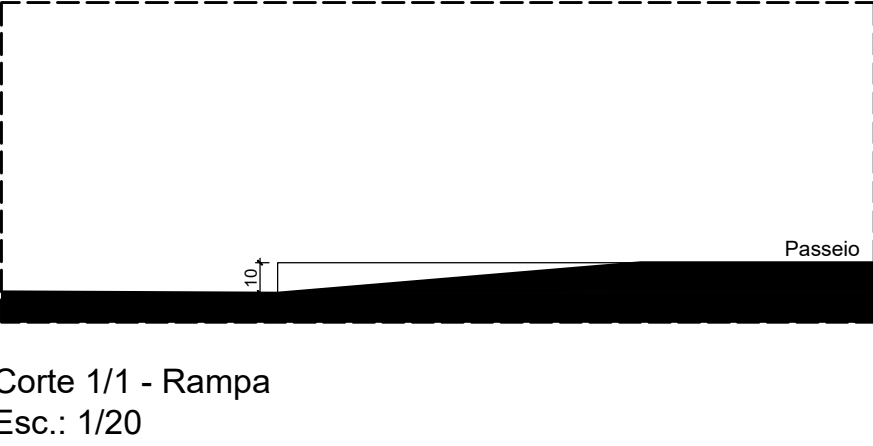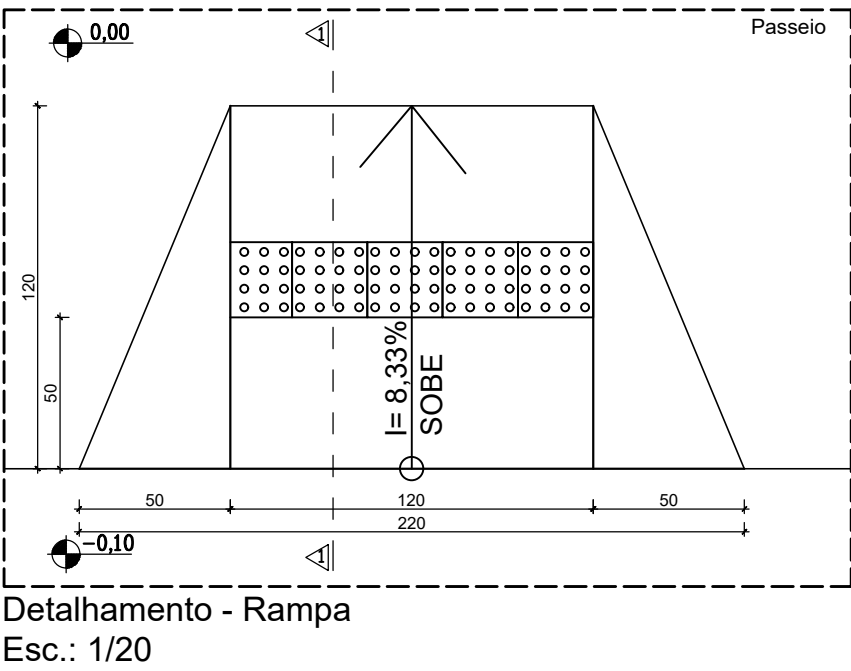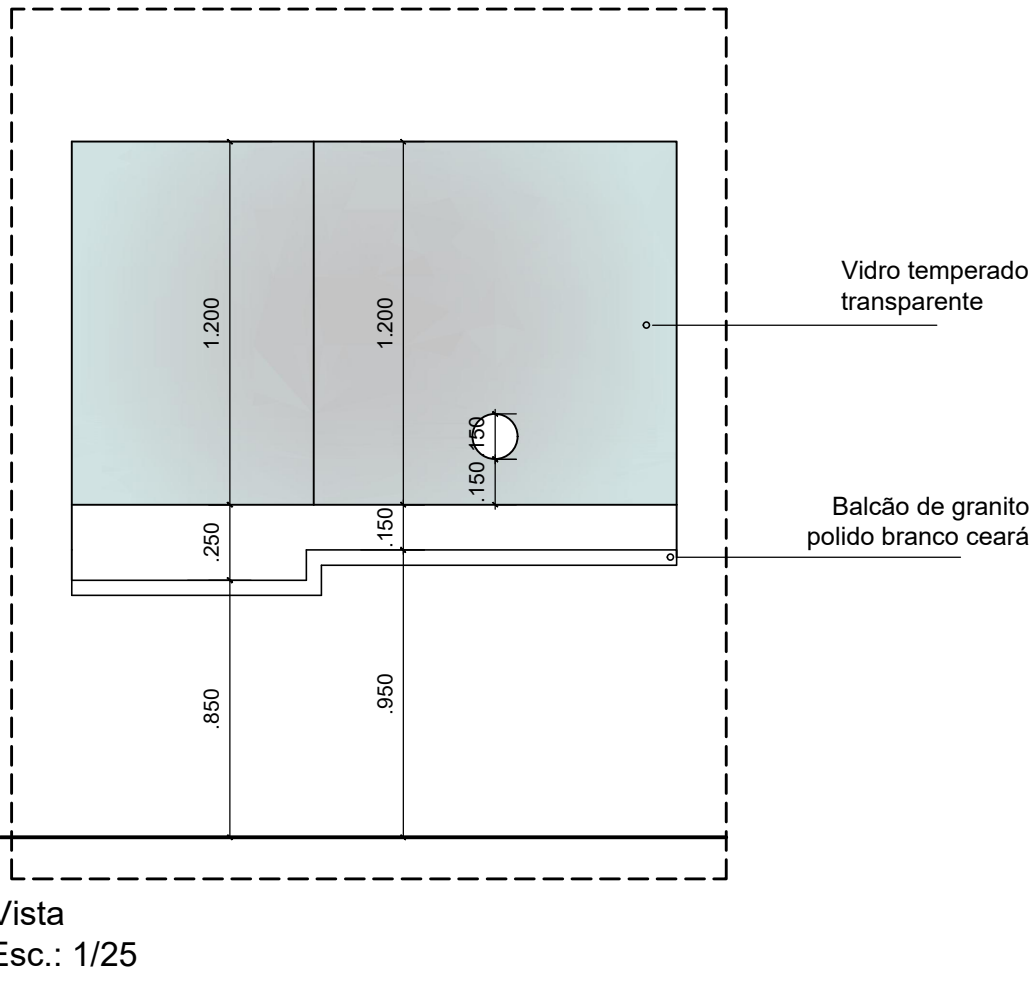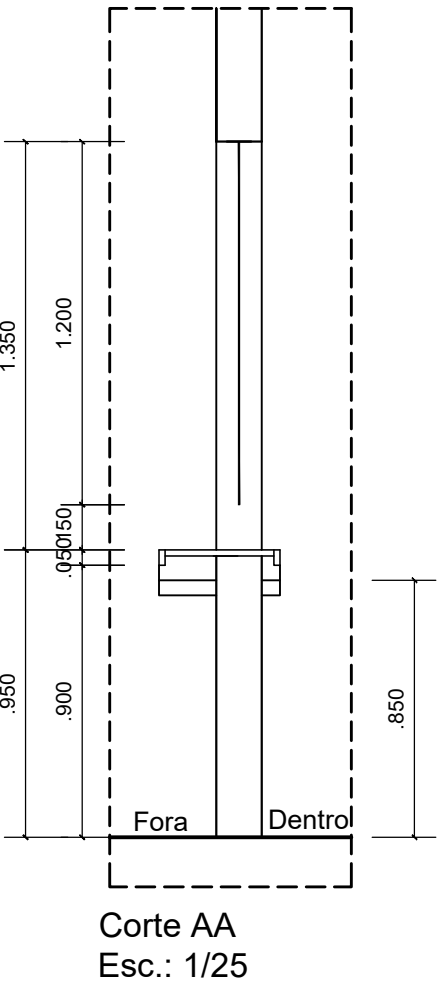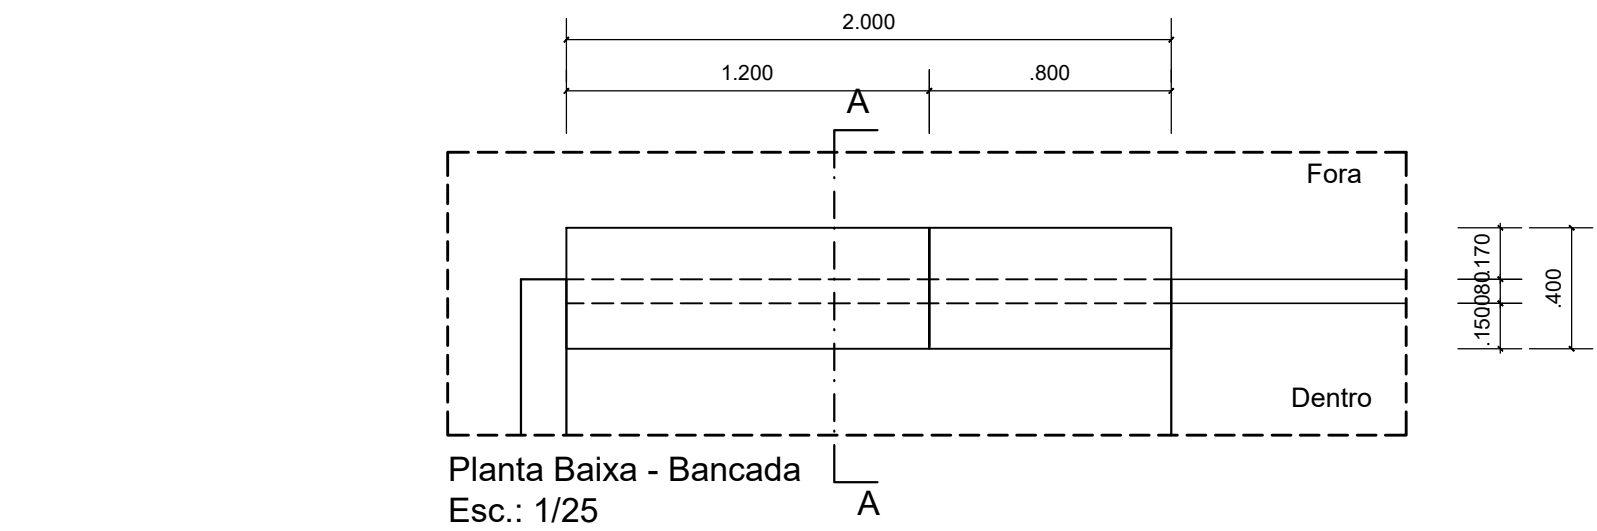

LEGENDA ACABAMENTOS:

PISOS

01 - porcelanato natural retificado 60x60cm na cor cinza claro ou similar com rejunte de 2mm na cor do porcelanato
02 - porcelanato polido retificado 60x60cm na cor cinza claro ou similar com rejunte de 2mm na cor do porcelanato
03 - carpete azul liso colado sobre piso morto despolado. Espessura mínima 6mm.
04 - piso laminado de pvc de uso comercial para tráfego intenso, acabamento amadeirado
05 - piso granilite
06 - piso concreto intertravado

REVESTIMENTO

01 - pintura lisa acrílica semibrilho na cor branco gelo;
02 - cerâmica, com formato 30x60cm, cor cinza claro ou similar, com rejunte de 2mm na cor da cerâmica, instalado do piso ao teto;
03 - peças de alto desempenho em dimensões diferentes de modo a gerar um efeito 3D, na cor cinza claro.
04 - painéis em MDF na cor Carvalho Avelã ou similar fixados sobre alvenaria com pintura lisa acrílica semibrilho na cor branco gelo.
05 - pintura texturizada rústica externa com quartzo na cor cinza escuro ou similar;

FORROS

01 - forro estruturado em gesso acartonado com pintura acrílica na cor branco neve
02 - laje impermeabilizada com pintura acrílica na cor branco neve

SOLEIRA
todas as soleiras serão em granito branco ceará

RODAPÉ
Todos os rodapés serão em poliestireno, cor branca, altura 10cm, exceto auditório
No auditório o rodapé será em poliestireno cor da madeira de revestimento em MDF


BANCADAS
B1 - granito polido branco ceará

CORRIMÃOS
C1 - aço inox

PEITORIL
Peitoril em granito branco ceará

DIVISÓRIAS
Divisória de gesso acartonado

OBSERVAÇÕES:
Todos os materiais, internos e externos, deverão ter amostras e/ou catálogos submetidos a aprovação do Departamento de Engenharia do Tribunal de Justiça do Estado do Piauí.

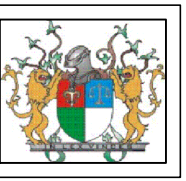	PODER JUDICIÁRIO DO ESTADO DO PIAUÍ	Folha Nº
		Processo Nº
		Rubrica

SUPERINTENDÊNCIA DE ENGENHARIA E ARQUITETURA praça edgar nogueira, s/n /(86) 3232-8284/ engenharia@tjpi.jus.br		
obra: Construção do Novo Fórum e JECC de Altos - PI		
local: Rua XV, esquina com rua XVIII, bairro São Sebastião Altos - PI		
Autores do projeto/ CREA ou CAU: Caio Medeiros de Noronha Albuquerque CAU A35417-1		
Responsáveis Técnicos/ CREA ou CAU:		
Ordenador de Despesas:		
Espaço reservado aos carimbos da Prefeitura Municipal	Espaço reservado aos carimbos do CREA/ CAU-PI	
Espaço reservado aos carimbos do Corpo de Bombeiros	Espaço reservado aos carimbos do TJ-PI	
Prancha: ARQ-11/11	Conteúdo da prancha: DETALHES	
Desenho: Caio Albuquerque	Escala: NO DESENHO	Data:

Planta modificada/ atualizada em: 00.00.0000- Rev 00