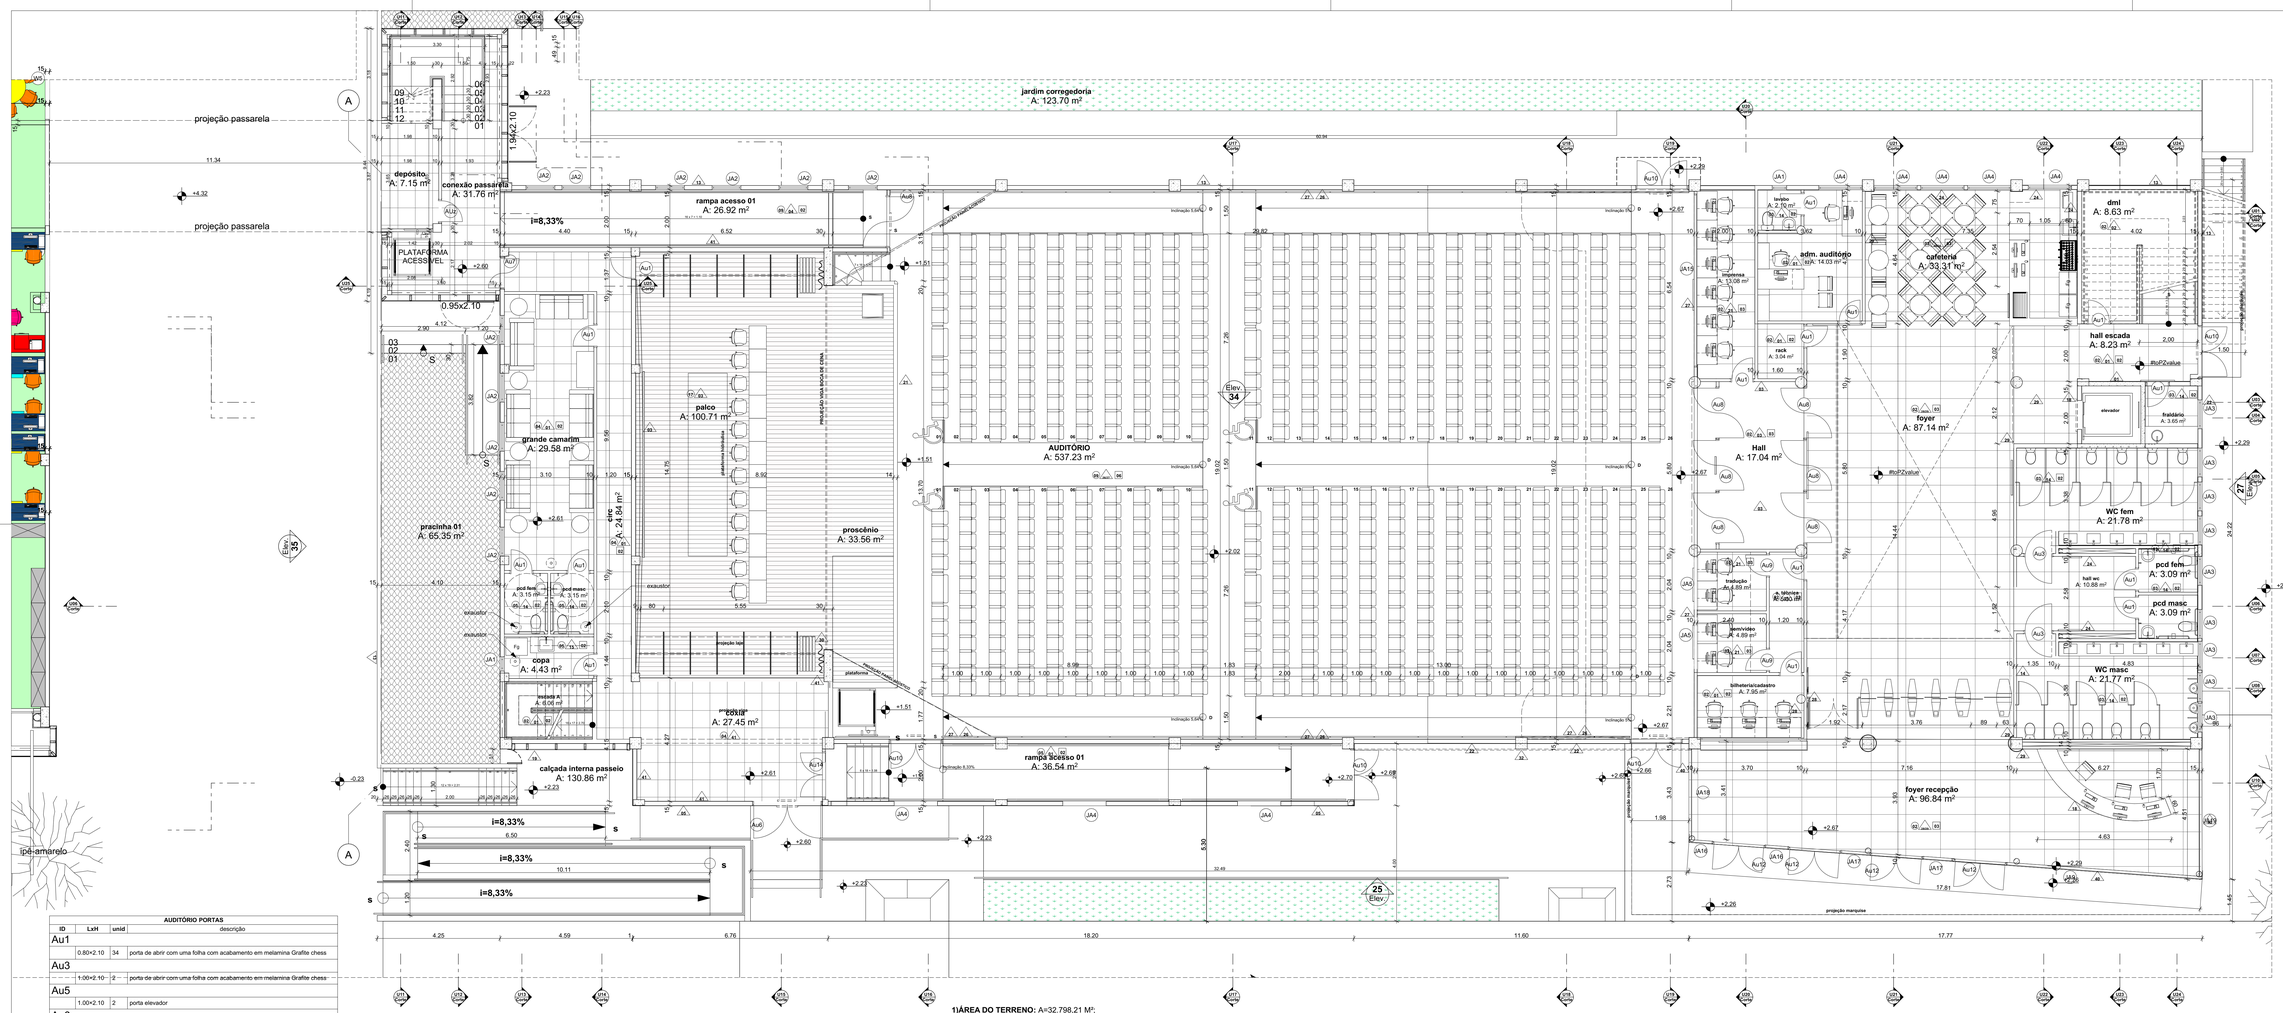

AUDITÓRIO PORTAS			
ID	LxH	unid	descrição
Au1	0.80×2.10	34	porta de abrir com uma folha com acabamento em melamina Grafite chess
Au3	1.00×2.10	2	porta de abrir com uma folha com acabamento em melamina Grafite chess
Au5	1.00×2.10	2	porta elevador
Au6	2.40×2.60	1	porta metálica de abrir com duas folhas com acionamento anti-pânico
Au7	1.10×2.10	3	porta de abrir com sentido duplo de abertura em madeira e com visor transparente
Au8	1.80×2.10	8	porta de abrir com sentido duplo de abertura em madeira e com visor transparente
Au9	0.80×2.10	2	porta acústica
Au10	1.80×2.10	6	porta de emergência
Au11	2.00×2.10	1	porta em alumínio anodizado na cor branca externa de abrir com duas folhas
Au12	1.80×2.84	4	portas de abrir com duas folhas em alumínio anodizado na cor branca e vidro fumê
Au14	1.60×2.10	1	porta de abrir com folha dupla com acabamento em melamina Grafite chess
AUz	0.80+ 1.120°	1	

AUDITÓRIO JANELAS					
Edificação	ID	LxH	peitoril	unid	descrição
A Construir					
auditório	JA1	0.50+ 0.50	1.60	5	janela em alumínio anodizado circular com vidro jateado
auditório	JA2	1.00+ 1.00	1.00	38	janela em alumínio anodizado circular com vidro jateado
auditório	JA3	1.00+ 1.00	1.70	18	janela em alumínio anodizado circular com vidro jateado
auditório	JA4	1.50+ 1.50	0.60	12	janela em alumínio anodizado circular com vidro jateado
auditório	JA5	1.80+ 1.30	0.80	2	janela em vidro duplo acústico transparente
auditório	JA6	3.45+ 1.30	0.80	1	janela em vidro tipo vitrine birô, com microfone e caixa de som
auditório	JA9	6.81+ 2.84	0.00	1	vitrine em alumínio anodizado com vedação vidro transparente
auditório	JA10	10.00+ 2.70	1.00	2	janela em alumínio anodizado com vedação em vidro transparente
auditório	JA11	1.80+ 2.24	0.00	1	janela em alumínio anodizado com vedação em vidro transparente
auditório	JA12	2.75+ 2.24	0.00	1	janela em alumínio anodizado com vedação em vidro transparente
auditório	JA13	5.40+ 2.24	0.00	1	janela em alumínio anodizado com vedação em vidro transparente
auditório	JA14	5.44+ 1.10	1.00	1	janela em vidro duplo acústico transparente

AUDITÓRIO JANELAS					
Edificação	ID	LxH	peitoril	unid	descrição
auditório	JA15	6.00+ 1.30	0.80	1	janela em vidro duplo acústico transparente
auditório	JA16	0.83+ 2.84	0.00	2	vitrine em alumínio anodizado com vedação vidro transparente
auditório	JA17	1.04+ 2.84	0.00	2	vitrine em alumínio anodizado com vedação vidro transparente
auditório	JA18	3.23+ 2.84	0.00	1	vitrine em alumínio anodizado com vedação vidro transparente
auditório	JA19	4.51+ 2.84	0.00	1	vitrine em alumínio anodizado com vedação vidro transparente
auditório	JA20	3.23+ 2.70	0.00	1	vitrine em alumínio anodizado com vedação vidro transparente
auditório	JA21	4.51+ 2.70	0.00	1	vitrine em alumínio anodizado com vedação vidro transparente
auditório	JA22	17.81+ 2.70	0.00	1	vitrine em alumínio anodizado com vedação vidro transparente

1)ÁREA DO TERRENO: A=32.798,21 M²;

2)PERÍMETRO: A=911,45M;

3)ÁREA DE CONSTRUÇÃO PRÉDIOS JÁ CONSTRUÍDOS (ETAPA 01) -PALÁCIO(A=8.299,18M²), ADMINISTRATIVO (4.707,76M²), GUARITA 01(A=88,79M²), GUARITA 02(A= 18,56M²), LIXEIRA (A=21,88M²) E SUBESTAÇÃO (A= 33,83M²); TOTAL = 13.170,00 m².

4)ÁREA DE CONSTRUÇÃO NOVA CORREGEDORIA E EJUD , ETAPA 02 (A=1.724,57M²), GUARITA 03 (A= 22,04M²); EJUD (A=1.204,29M²) - **-ÁREA TOTAL DE CONSTRUÇÃO SOMENTE ETAPA02(CORREGEDORIA, GUARITA 03 E EJUD : A=2.950,90 M²**

5)ÁREA DE CONSTRUÇÃO AUDITÓRIO ETAPA03 (AUDITÓRIO : A=2.950,90 M²);

6) **ÁREA TOTAL CONSTRUÇÃO PRÉDIOS EXISTENTES (ETAPA 01), A CONSTRUIR NA ETAPA02 (CORREGEDORIA, GUARITA 03 E EJUD) E A CONSTRUIR ETAPA 03 (AUDITÓRIO):A=19.156,05M²;**

7)ÁREA DE COBERTURA AUDITÓRIO ,ETAPA 03 - : A= 1.487,41 M²;

8)TAXA DE OCUPAÇÃO:24,01%;

9)ÍNDICE DE APROVEITAMENTO:0,58;

10) ÁREA DE JARDIM EXTERNO: A=3.249,38M²

11)ÁREA DE ESPELHO DÁGUA : A=416,92M²

12) ÁREA DE CALÇADA INTERNA EM BLOCO INTERTRAVADO PERMEAVEL: A=20.058,03M²

13) ÁREA DE CALÇADA EXTERNA EM CONCRETO ESTAMPADO: A=1.030,27M²

LEGENDA DE ACABAMENTOS

PISOS- ○

01- Porcelanato polido 60x60 bronze-armani ou similar
02- Porcelanato polido 60x120 bianco-paonazzetto ou similar
03- Porcelanato natural 60x120 bianco-paonazzetto ou similar
04- Porcelanato bege 60x60 polido
05- Porcelanato bege 60x60 natural
06- Concreto desempolado
07- Bloco inter-travado calçadas e vias de carro
08- Granilite
09- Carpete modulado 50x50 com 7mm de espessura
10- Piso Elevado com carpete modulado 50x50
11- Grama esmeralda
12- Pastilha espelho d'água
13- Piso em concreto estampado
14- Cerâmica Pei5 60x60 boleado na cor cinza
15- Mármore branco
16- Piso com manta impermeabilizada
17- Piso quartelada em madeira nobre palco auditório
18- Granito preto

TETO- □

01- Forro em ACM
02- Forro acartonado com tinta acrílica branco neve fosca
03- Forro acartonado com tinta acrílica branco neve fosca e lã de rocha acústica sobre forro
04- Laje Pintada com tinta acrílica branco neve
05- Laje em concreto natural
06- Forro mineral acústico em gesso com lã de rocha acima do forro

PAREDES- △

01- Tinta acrílica acetinado na cor branco neve
02- Tinta acrílica fosca na cor branco neve
03- Fórmica na textura linho
04- Fórmica na texturaTeka Provence
05- Alumínio Composto Vermelho
06- Alumínio Composto Branco
07- Alumínio Composto Grafite
08- Concreto Aparente
09- Revestimento Tri-dimensional
10- Porcelanato polido 30x60 gris-armani ou similar
11- Porcelanato polido 30x60 na cor branco gelo
12- Porcelanato polido 60x60 bronze-armani ou similar
13-Cerâmica esmaltada branca 15x15
14-Cerâmica ou porcenato branco gelo 30x60 TIPO 1
15-Cerâmica ou porcenato branco gelo 30x60 TIPO 2
16- Cerâmica ou porcelanto vermelho 30x60
17- Granito preto
18- Mármore branco
19- Cortina de vidro
20- Pastilha para espelho d'água
21-Carpete anti-comburente para parede
22- Fachada ventilada
23- Pastilha de vidro logo bwc
24- Pastilha mosaico vermelho
25- Cortina de material isolante acústico retrátil
26- Painel modular difusor acústico feito em madeira que opera até 8000HZ, classe antifogo M1, tipo carvalho
27- Painel modular difusor acústico feito em madeira que opera até 8000HZ, classe antifogo M1, tipo mogno
28- Papel de Parede geométrico
29- Painel em mosaico de madeira carvalho
30- Cortina de palco corta-fogo
31- Fachada ventilada na cor branca
32- Brise metálico fachada auditório com abertura de 8%
33- Brise metálico fachada Corregedoria abertura de 28%
34- Brise metálico fachada Adm. abertura de 28%
35- Brise metálico fachada Palácio com abertura de 28%
36- Fórmica branco real
37- Tinta texturada com quartzo na cor laranja cádmio
38- Tinta texturada com quartzo na cor cinza escuro
39- Tinta texturada com quartzo na cor branco neve
40- Tinta texturada com quartzo na cor cinza claro
41- Tinta fosca na cor preta

F-27 Planta Baixa Térreo Auditório 1:75

DECLARAÇÕES:

1 - Declaro que é de minha responsabilidade a veracidade e exatidão das informações apresentadas em Projeto e que estou ciente que a análise se fará com as informações constantes nas Plantas de Implantação;
2 - Declaro que estou ciente que é de minha responsabilidade o atendimento integral dos artigos e recomendações da NBR 9050/2015, quando necessários;
3 - Declaro que o empreendimento atende a legislação em vigor que cria o Licenciamento Construtivo Rápido: LC nº 5.295/2018 e Decreto nº 21.085/2021;
4 - Declaro que o Projeto do empreendimento atende ao Código de Obras (LC nº 4.729/2015) e ao Plano Diretor de Ordenamento Territorial-PDOT (LC nº 5.481 /2019 e seus decretos complementares);
3 - Declaro que o empreendimento atende a Lei das Calçadas (LC nº 4.522/2014) ;

Declaro ser verdade na forma da lei, sob pena de incorrer no crime de falsidade ideológica, previsto no art. 299 do Código Penal.

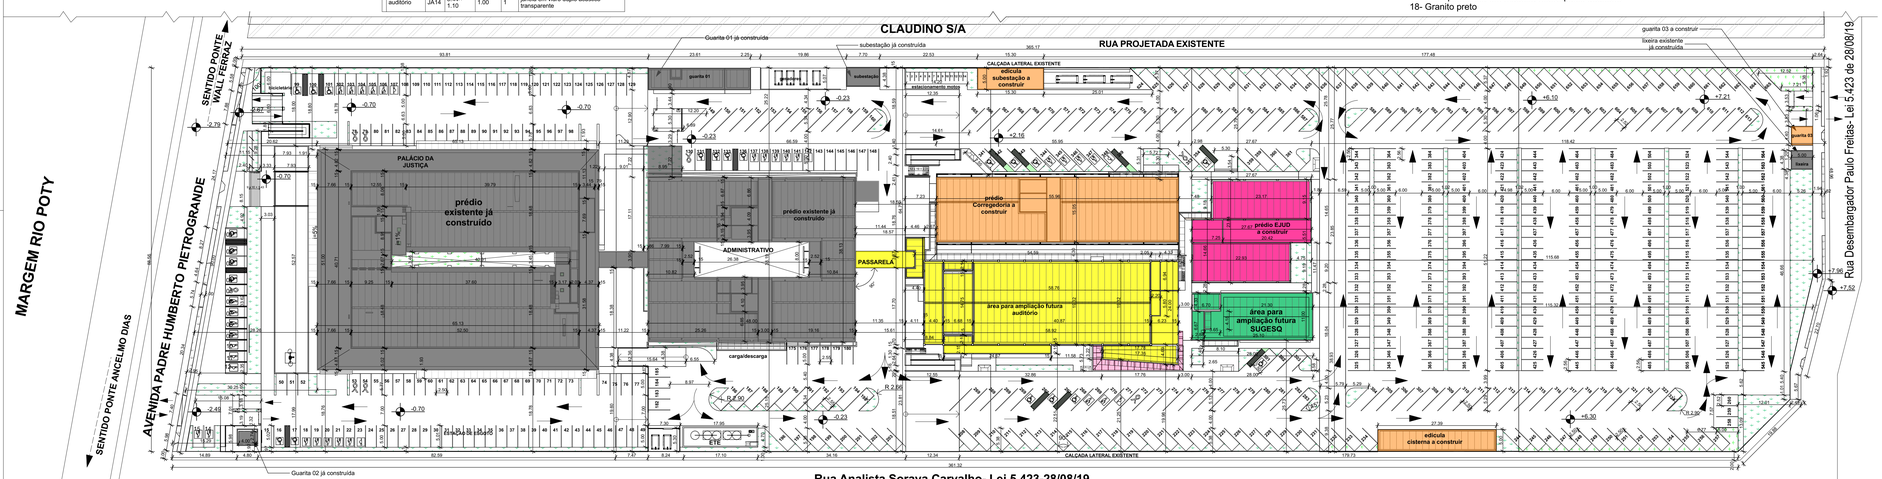

6. planta situação atual 1:500

CARIMBOS DE APROVAÇÃO:

TITULO: Projeto Auditório -Etapa 03

ATIV./USO: Institucional/Público

LOCAL: Avenida Padre Humberto Pietrogrande,3509, bairro São Raimundo Teresina Piauí Brasil, cep:64.075-065

ESCALA: 1:75, 1:500, 1:1 DATA: setembro/21

CONTEUDO: Planta Baixa Térreo Auditório, planta situação atual, AUDITÓRIO PORTAS AUDITÓRIO JANELAS

ZONA: ZIA

P. DE MISCIGENAÇÃO:

QUADRO DE AREAS:

ÁREA DO TERRENO	32.798,21m2
ÁREA PAVIMENTO TERREO (AUDITÓRIO)-ETAPA 03	1.487,41m²
ÁREA PAVIMENTO SUPERIOR(AUDITÓRIO 1ºPAV)-ETAPA 03	709,34m²
ÁREA PAVIMENTO SUPERIOR(AUDITÓRIO 2ºPAV)-ETAPA 03	233,44m²
ÁREA PAVIMENTO SUPERIOR(AUDITÓRIO 3ºPAV)-ETAPA 03	262,34 m²
ÁREA PAVIMENTO SUPERIOR(AUDITÓRIO 4ºPAV)-ETAPA 03	194,54 m²
ÁREA PAVIMENTO SUBSOLO(AUDITÓRIO)-ETAPA 03	148,08 m²
ÁREA TOTAL ETAPA 03 (A CONSTRUIR)	**3.035,15 m²**
ÁREA JÁ CONSTRUÍDA ETAPA 01 (EXISTENTE)	13.170,00m2
ÁREA TOTAL JÁ CONSRUÍDA (ETAPA 01), A CONSTRUIR (ETAPA 02) E ETAPA 03	**19.156,05m²**
TAXA DE OCUPAÇAO ETAPA 01, 02 e 03:	24,01%
ÍNDICE DE APROVEITAMENTO ETAPA 01(EXISTENTE),02 e 03 (A CONSTRUIR):	0,58
TAXA DE PERMEABILIDADE:	71,06%
ALTURA TOTAL DA EDIFICAÇÃO:	16,67m

PRANCHA 05/18

AUTOR DO PROJETO

Arq./Sanderland Coelho Ribeiro
CAU/A37841-0

RESP. TEC. PELA EXECUÇÃO DA OBRA

PROPRIETARIO(S)

Tribunal de Justiça do Piauí
CNPJ: 06.981.344/0001-05

END: engenharia@tjpi.jus.br (86)3221-8284