


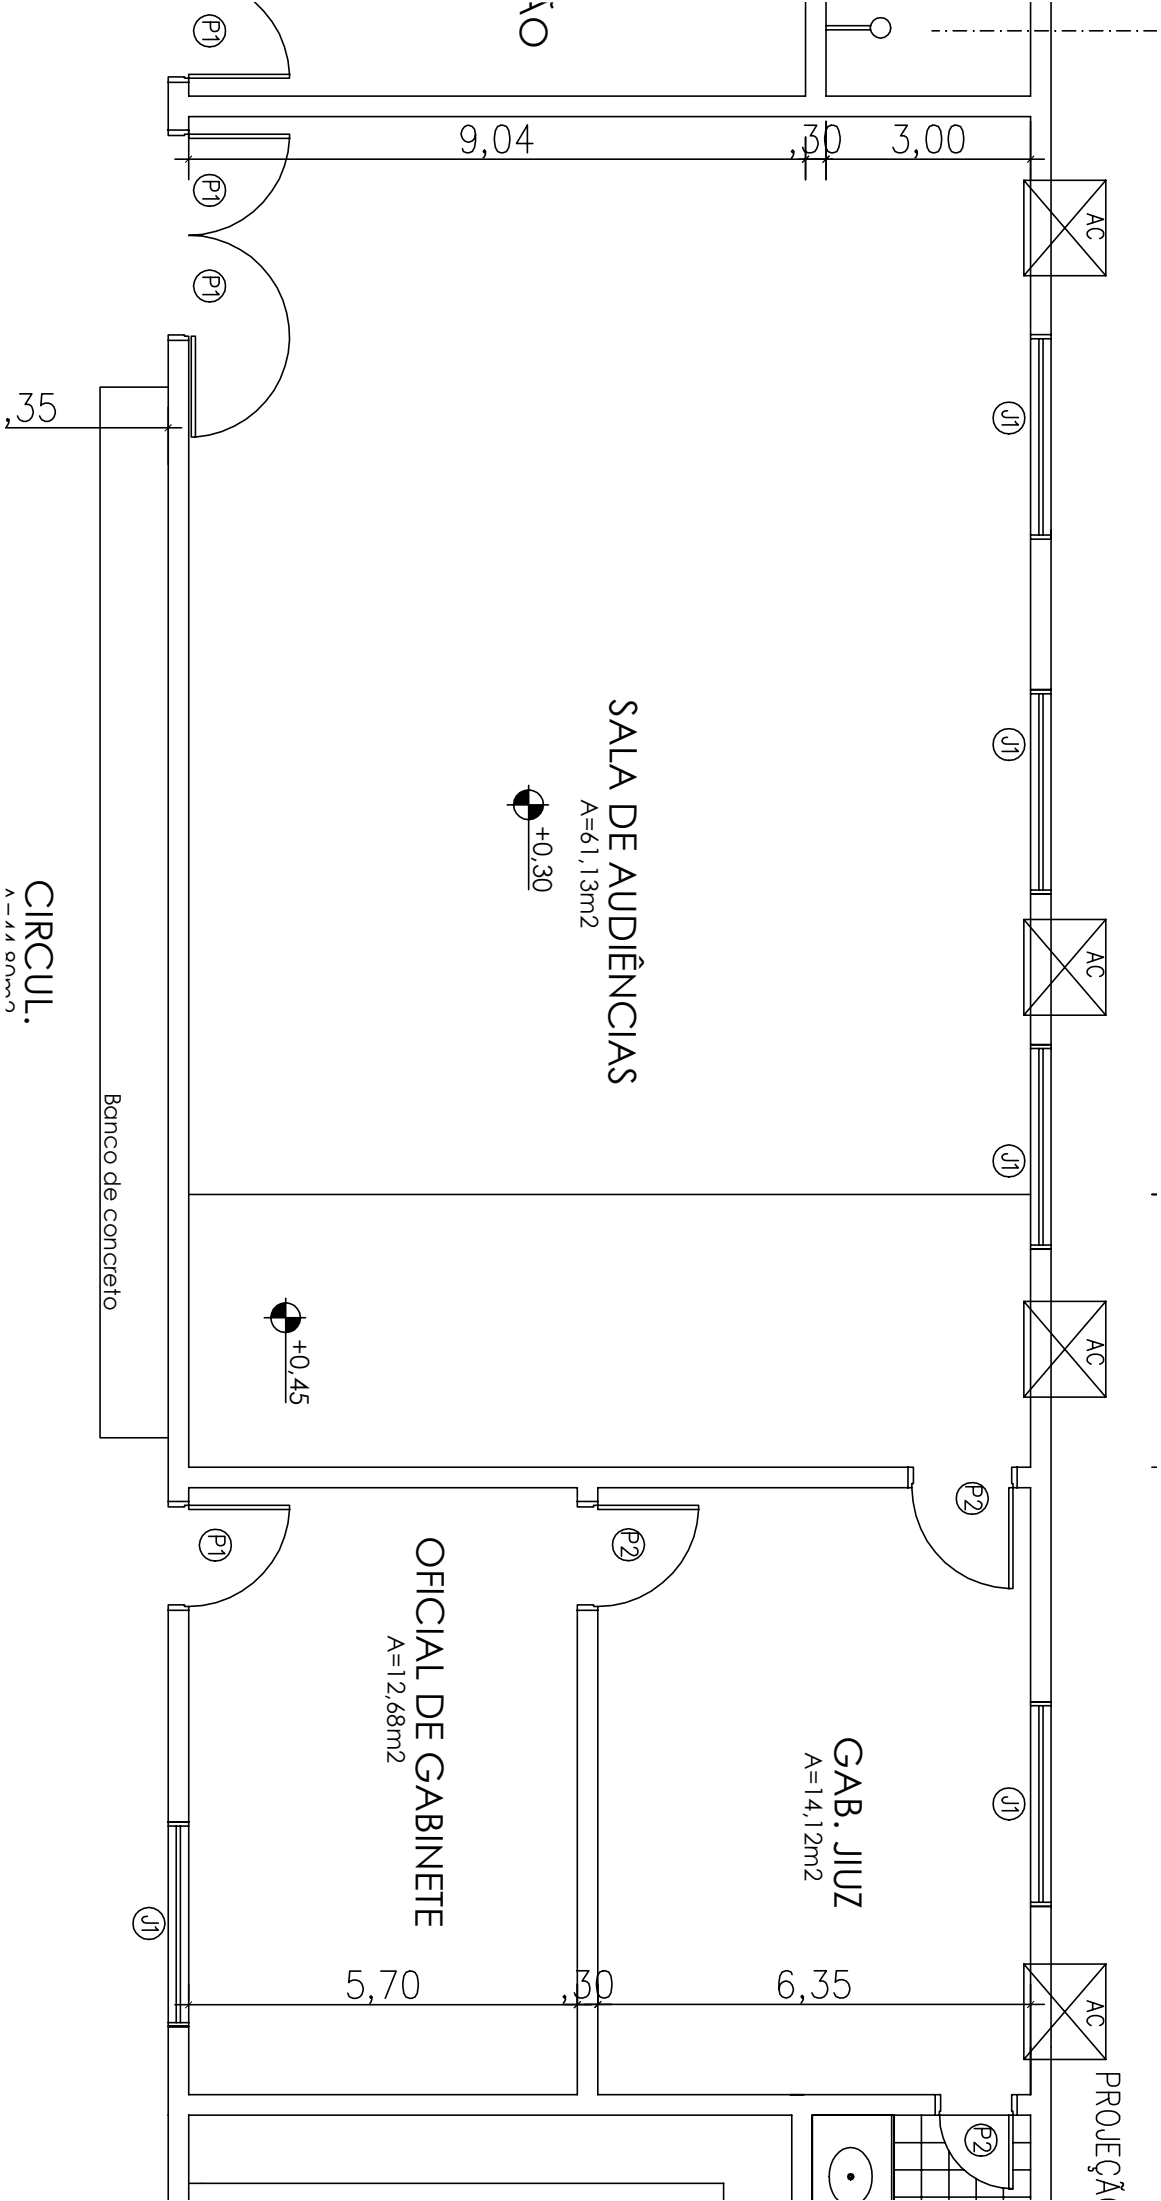

SALA DE AUDIÊNCIAS

A=61,13m²

+0.30

GAB. JUZ

A=14,12m²

OFICIAL DE GABINETE

A=12,68m²

CIRCUL.

A=44,8m²

Banco de concreto

PROJEÇÃO