


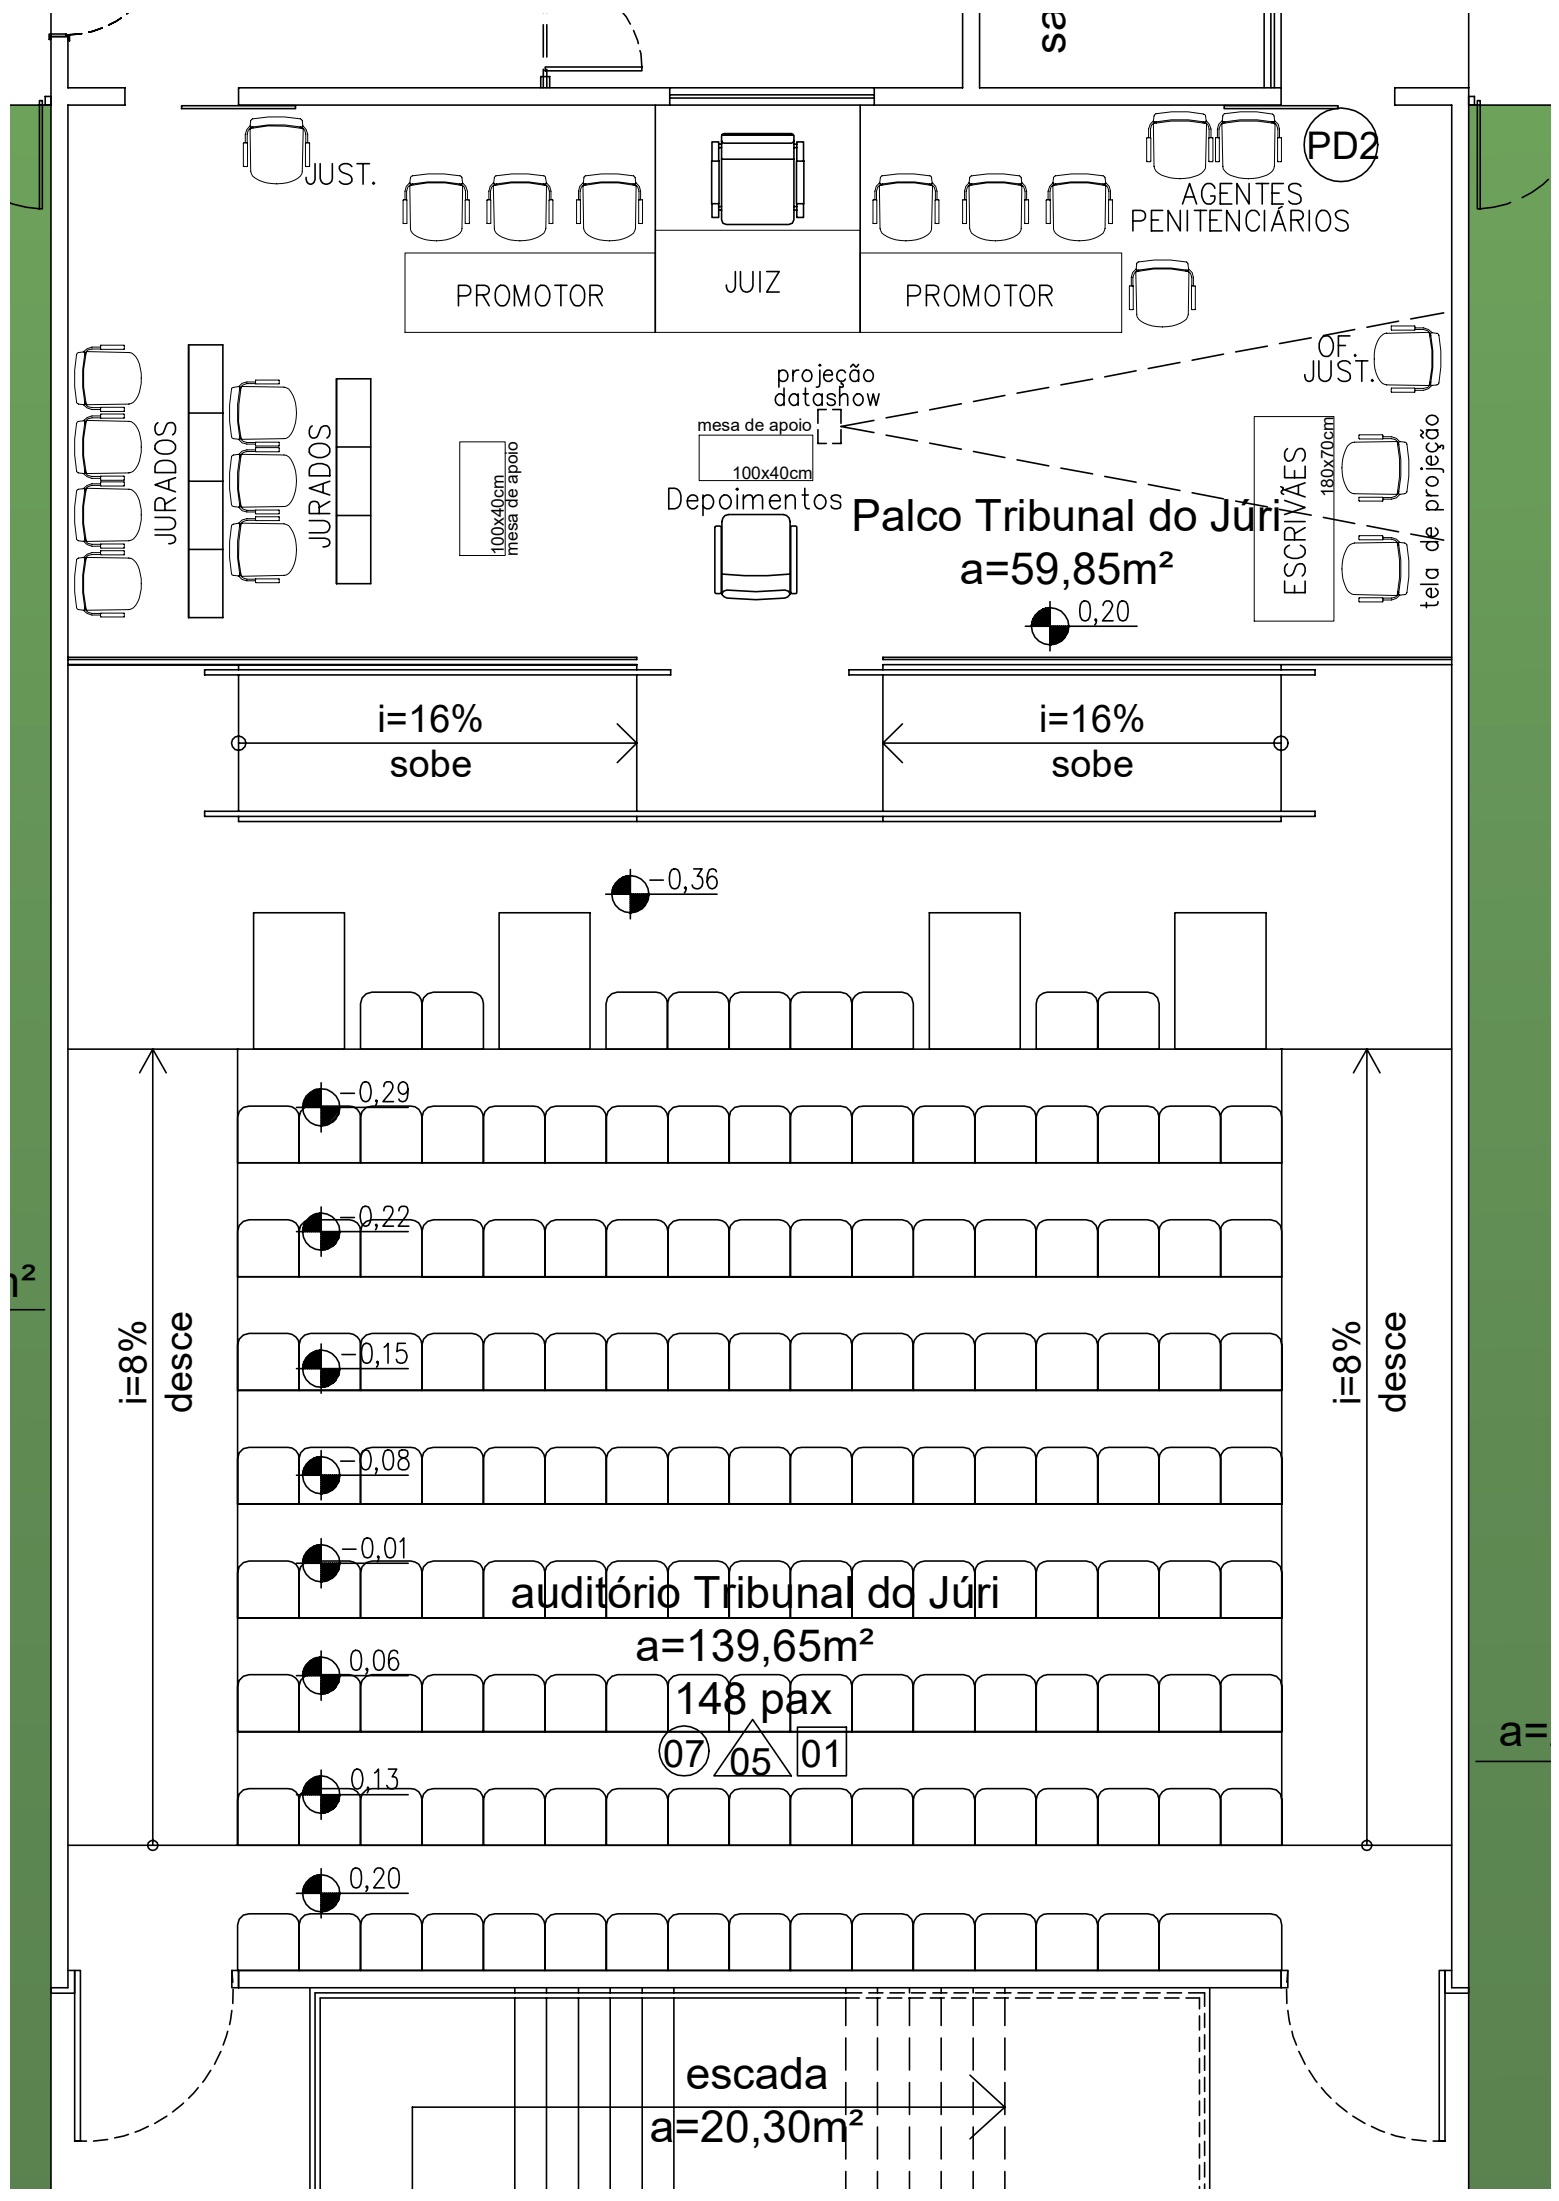

sa

JUST.

PROMOTOR

JUIZ

PROMOTOR

PD2
AGENTES
PENITENCIÁRIOS

PD2

JURADOS

100x40cm
mesa de apoio

100x40cm
mesa de apoio

Depoimentos

Palco Tribunal do Júri

a=59,85m²

0,20

OF. JUST.

ESCRIVÃO

180x70cm

tela de projeção

i=16%
sobe

i=16%
sobe

-0,36

i=8%
desce

i=8%
desce

-0,29

-0,22

-0,15

-0,08

-0,01

0,06

0,13

auditório Tribunal do Júri

a=139,65m²

148 pax

07 05 01

0,20

escada
a=20,30m²

a=