


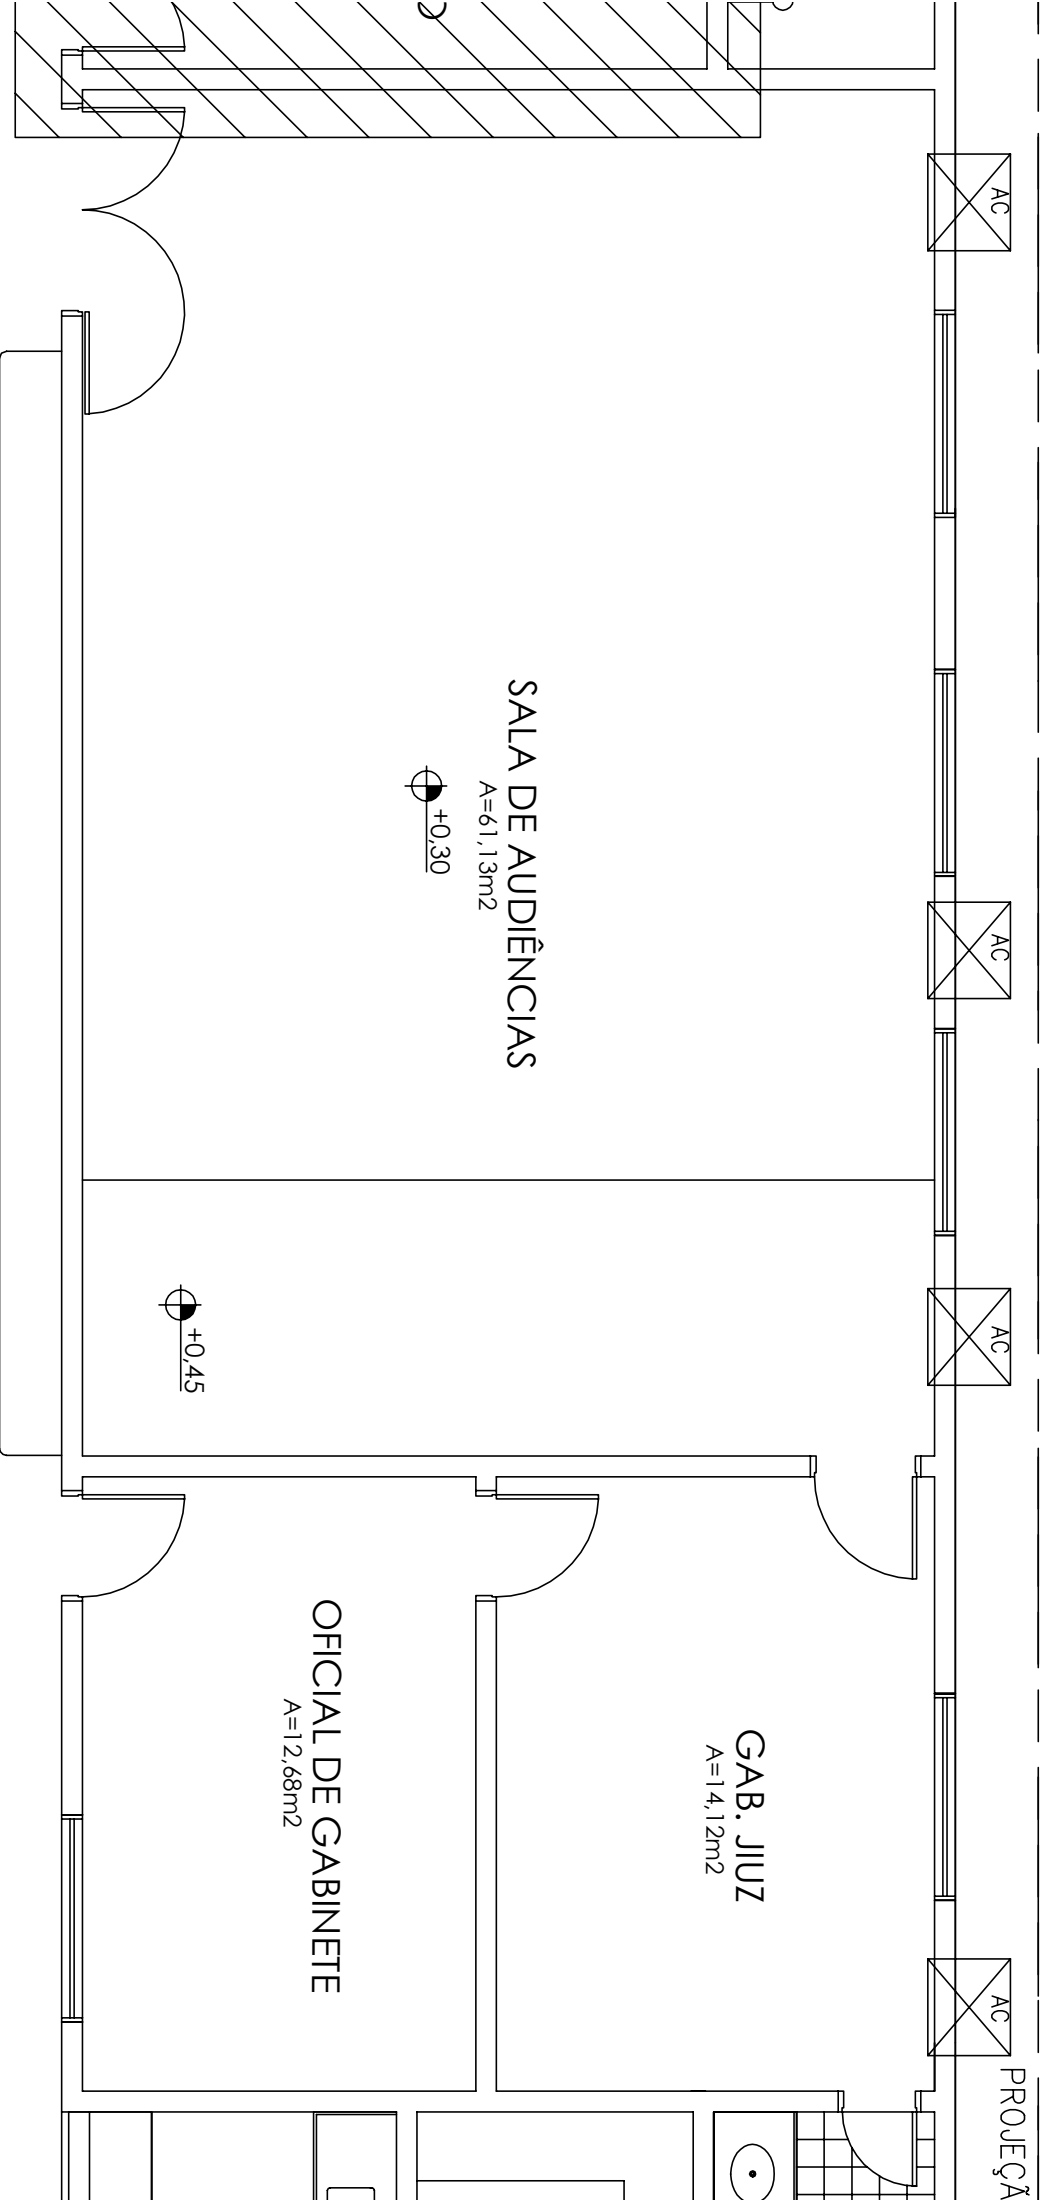

PROJEÇÃO

AC

AC

AC

AC

GAB. JIUZ
A=14,12m²

SALA DE AUDIÊNCIAS
A=61,13m²
+0,30

OFICIAL DE GABINETE
A=12,68m²
+0,45