


ANEXO 17 - 02





TRIBUNAL DE JUSTIÇA DO ESTADO DO PIAUÍ
SUPERINTENDÊNCIA DE ENGENHARIA E ARQUITETURA

PROJETOS COMPLEMENTARES EXECUTIVOS
CFTV E CABEAMENTO ESTRUTURADO

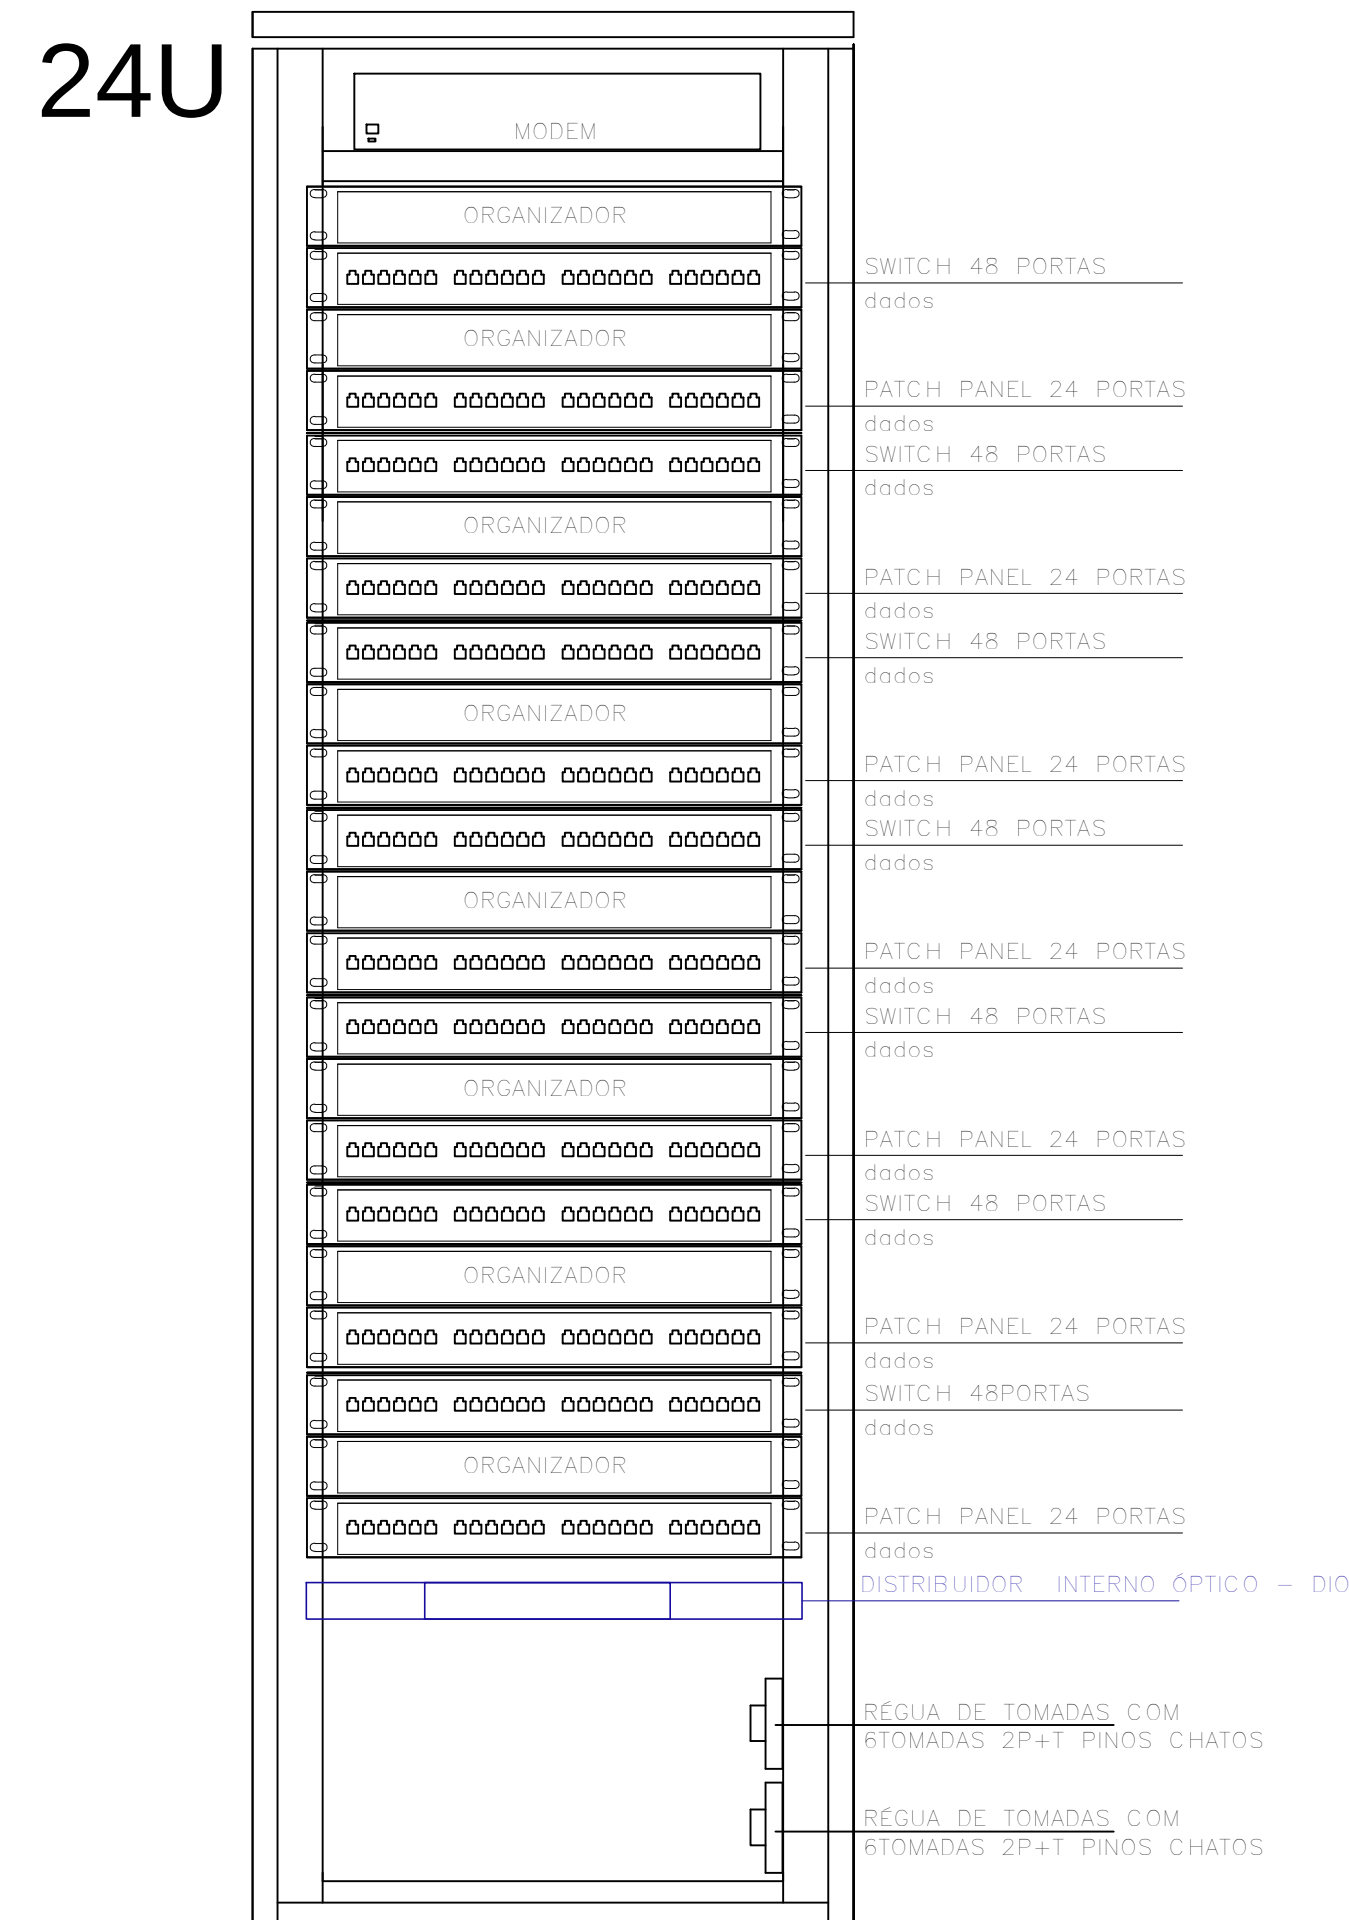


RACK 1 DADOS, VOZ E IMAGEM
234.PONTOS - 5 SWITCH'S

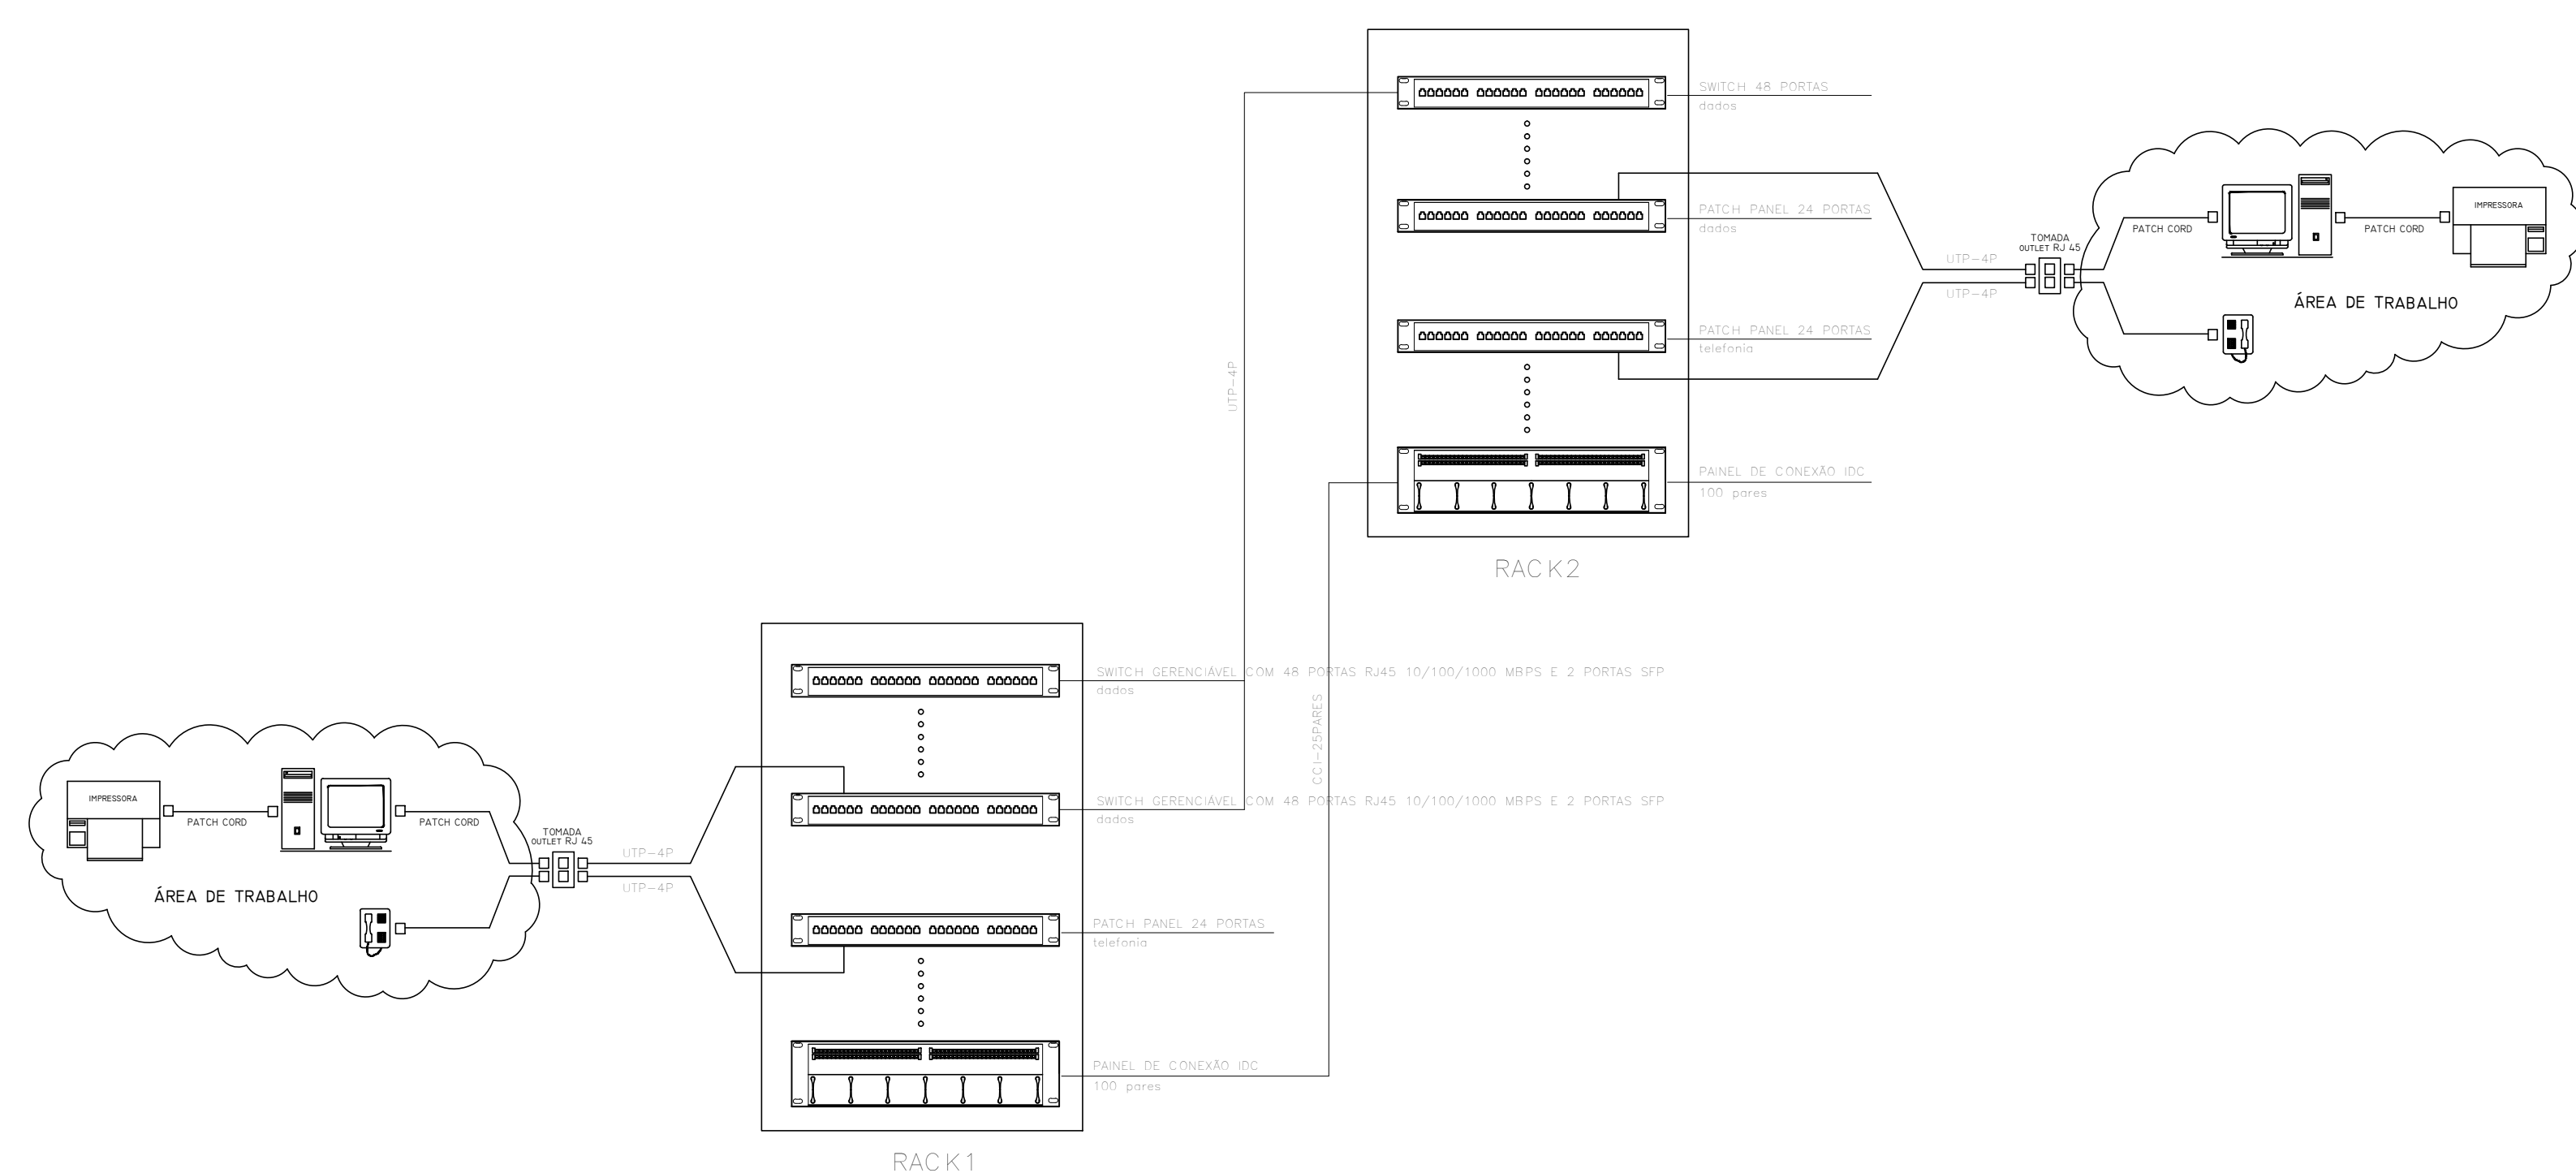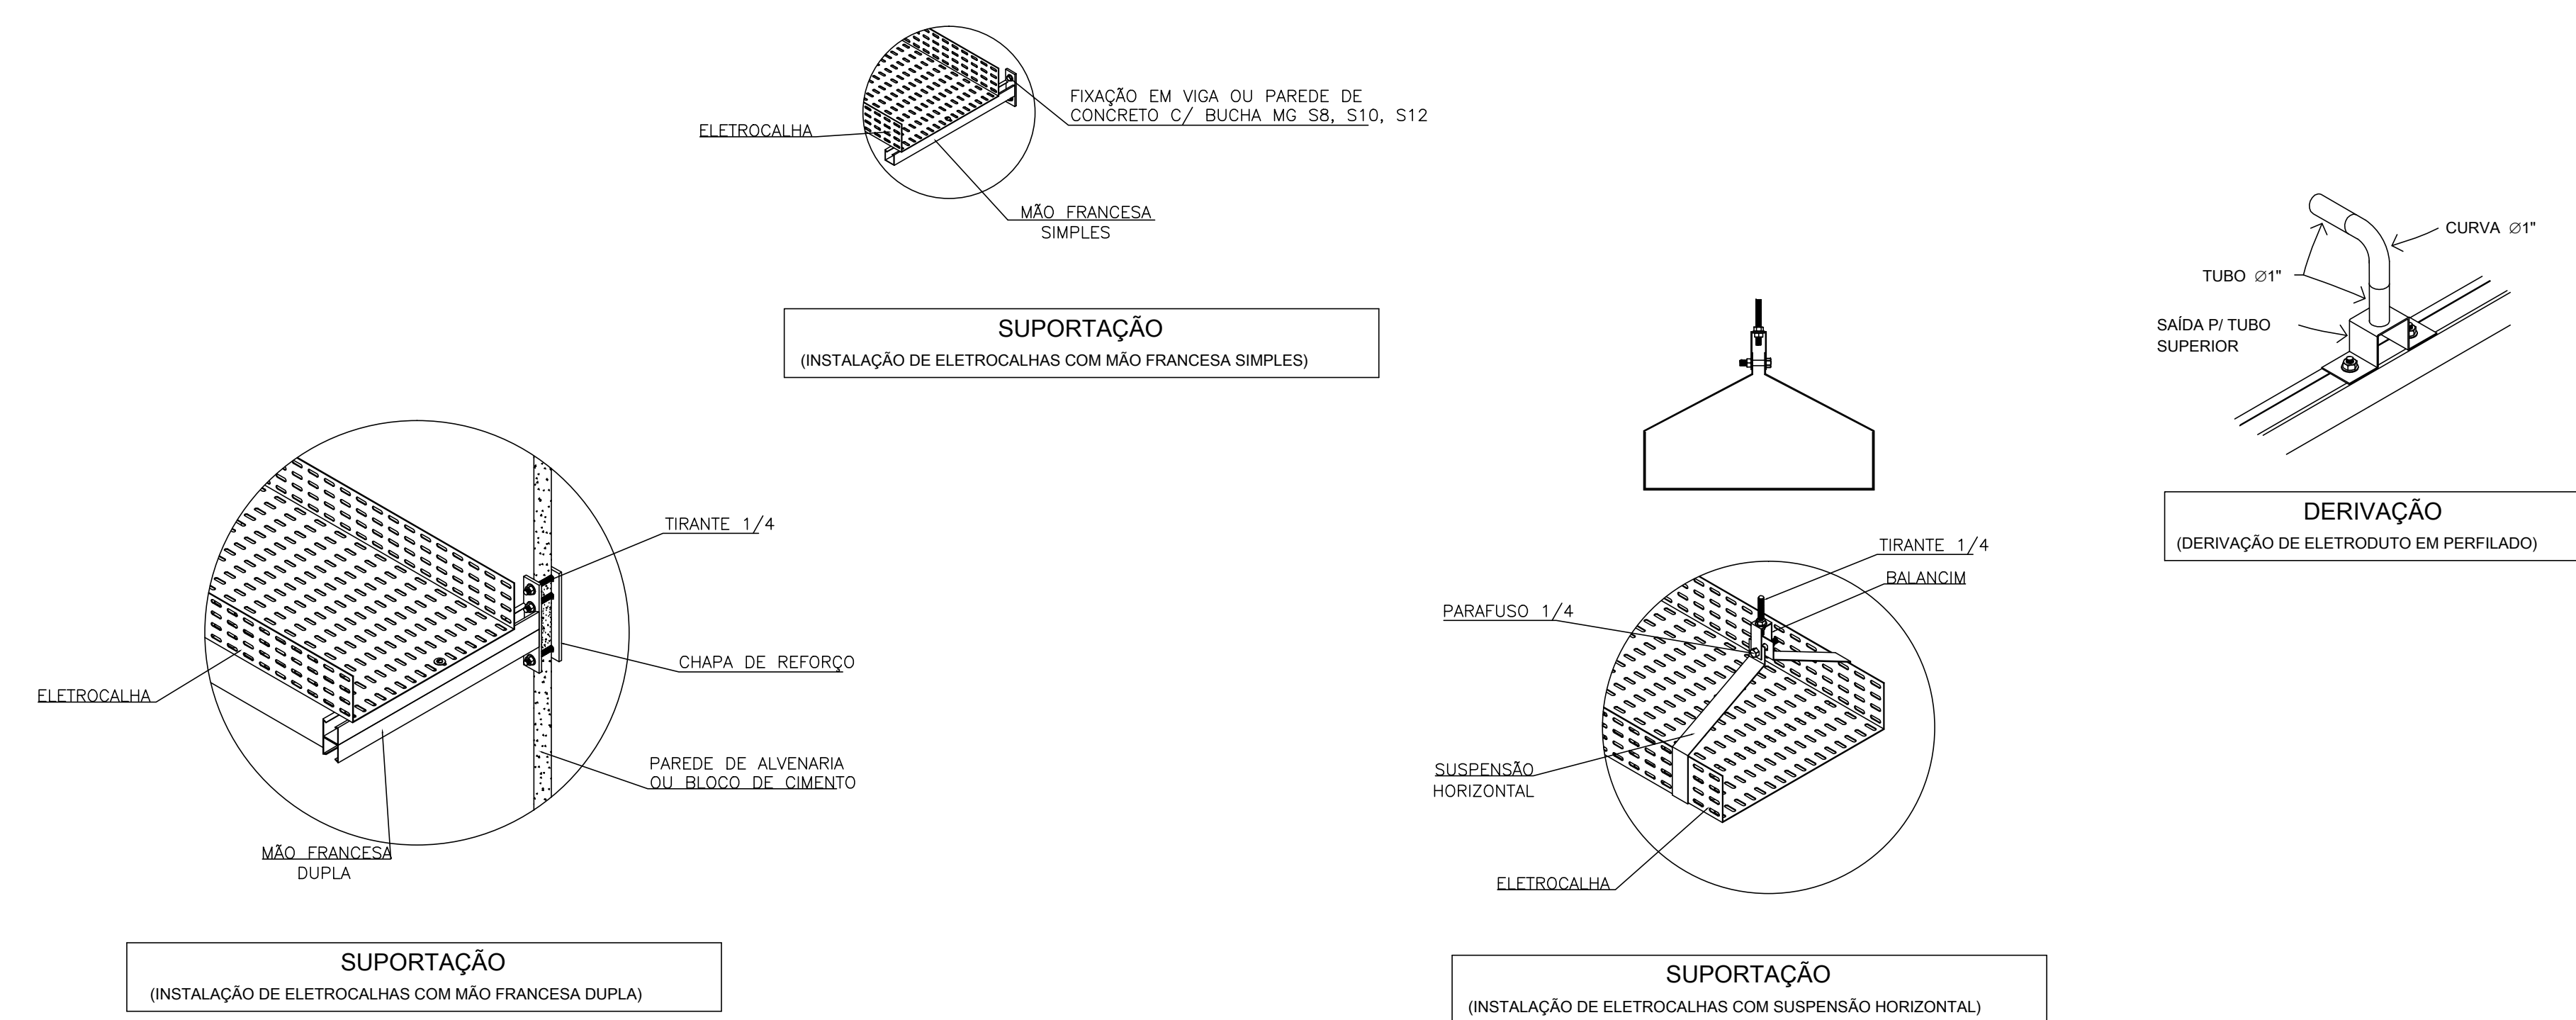


ARRANJO TÍPICO DOS EQUIPAMENTOS

N°	PENAS
1	0.1
2	0.3
3	0.2
4	0.5
5	0.7
6	0.6
7	0.1
8	0.075
9	1.0
10	1.2
11	0.4

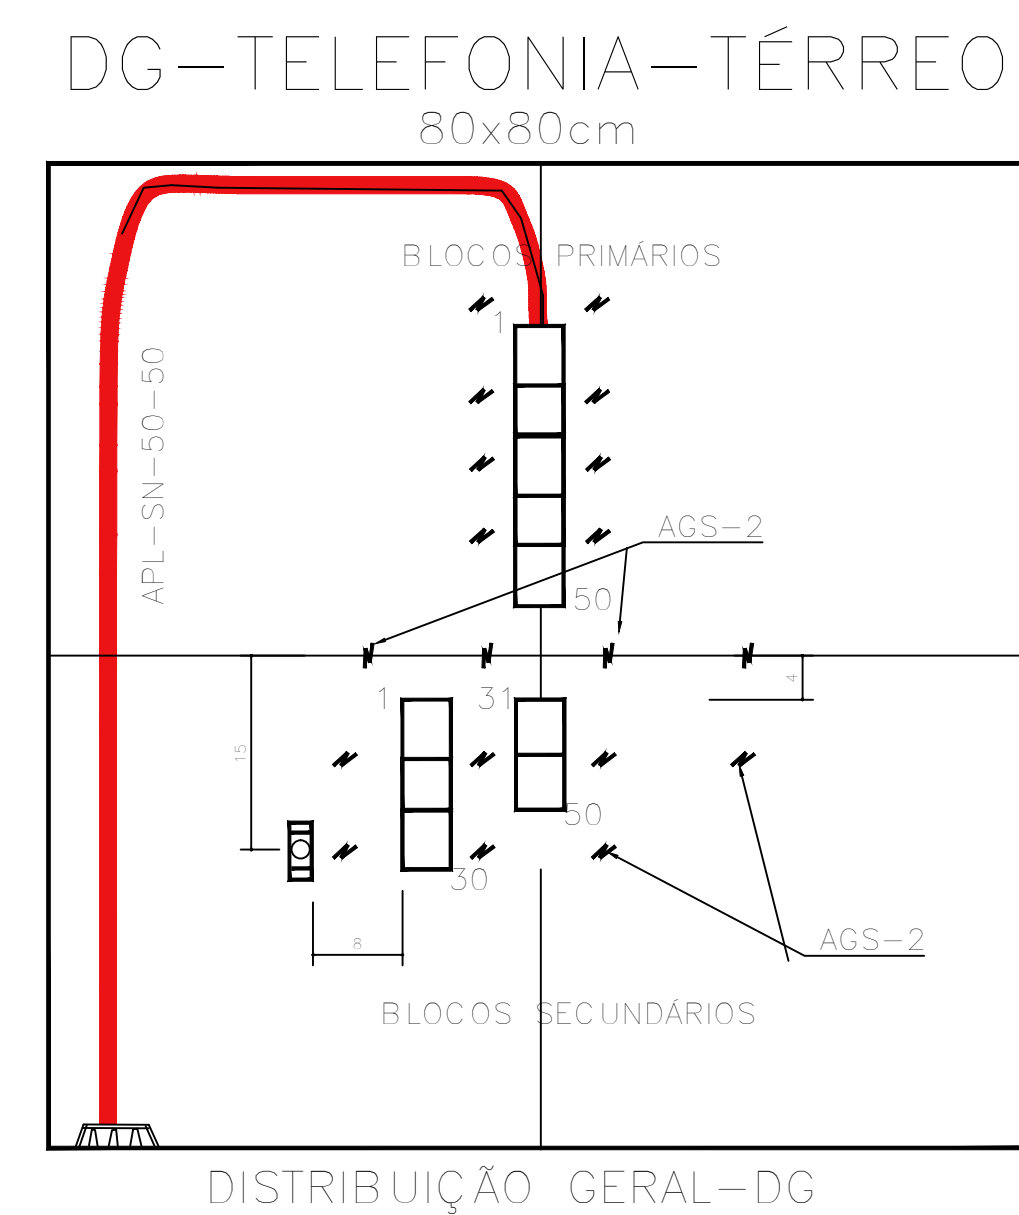


NOTAS GERAIS


- ELETRODUTOS NÃO COTADOS Ø3/4"
- IDENTIFICAÇÃO DO CABEAMENTO:
DADOS

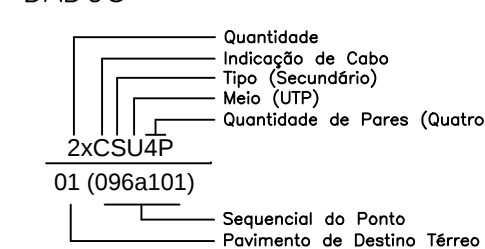

TELEFONIA SECUNDÁRIC

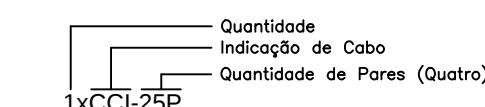


TELEFONIA PRIMÁRIO

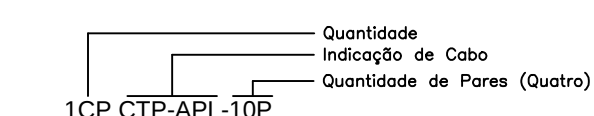

- NO PROJETO ELÉTRICO:
 - Dimensionar nível de iluminação de 540 lx;
 - Circuito exclusivo para a sala de equipamentos;

ATERRAMENTO DO SISTEMA DE CABEAMENTO

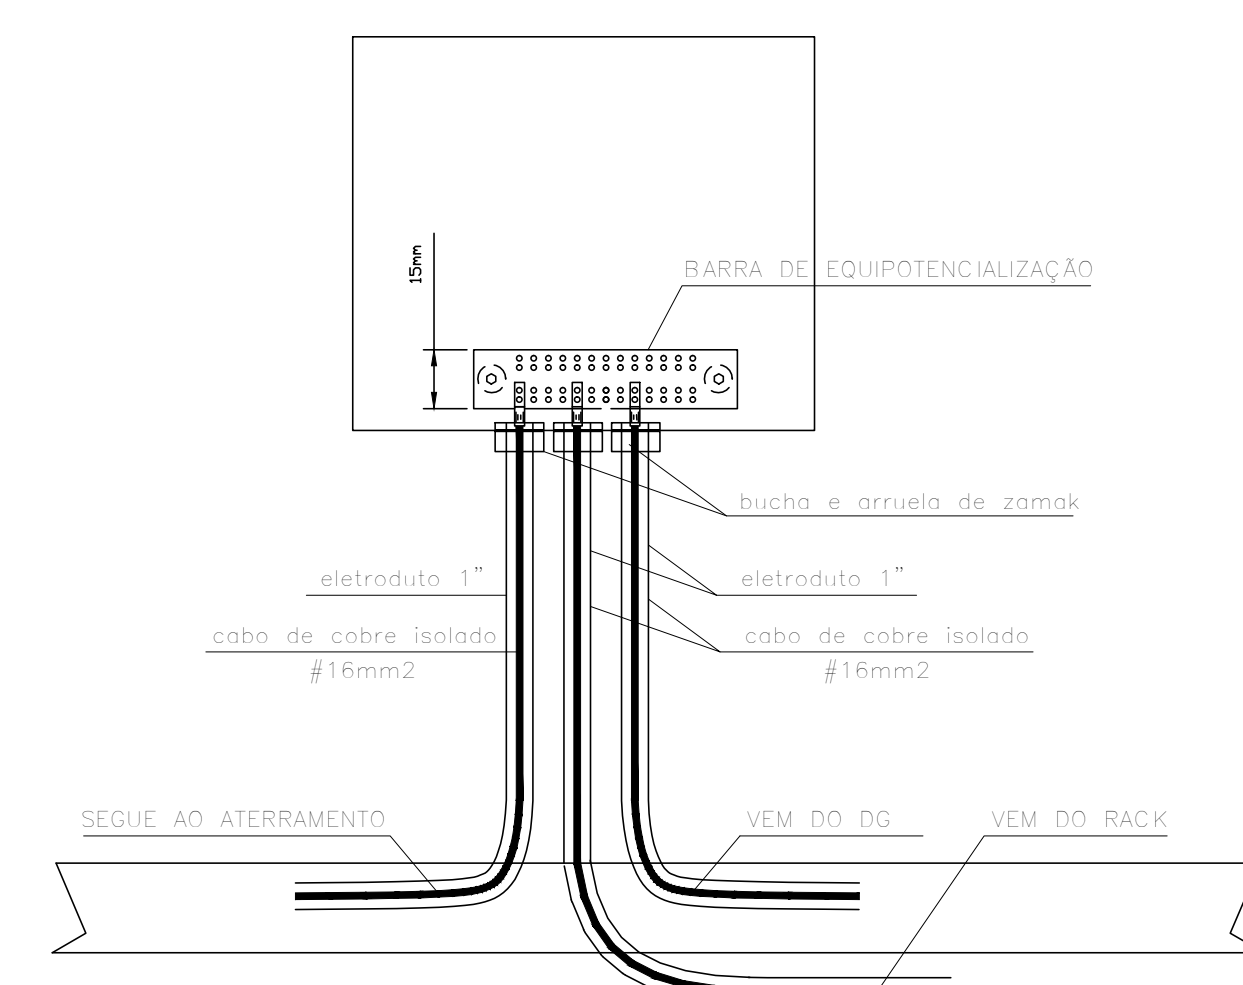

AB PROJETOS E
CONSULTORIA LTDA

Rua Dr. Moisés Pimentel Neto, nº 01, Qd-A, Sala 02
Bairro Campestre, CEP 64.053-510, Teresina - PI
abprojetoconsultoria@gmail.com
CMC nº 202527-2

PROJETO EXECUTIVO CABEAMENTO ESTRUTURADO

Obra: CONSTRUÇÃO DO FÓRUM DE ITAINÓPOLIS	Endereço: Rua Maria do Socorro Moura, s/n - Loteamento Jardim Itália - Itainópolis - Piauí
---	---

Conteúdo da prancha:
CABEAMENTO ESTRUTURADO - DETALHES DE PROJETO

Responsible Técnico:

Verônica Scheren Castelo Branco - Engenheira Civil - CREA/PI 19.373


Op. de CAD:
Edson Pires

Data: **Agosto/2022**

1/100

Revisão	
---------	--

RUA JOÍ O AMÔNCIO DE OLIVEIRA

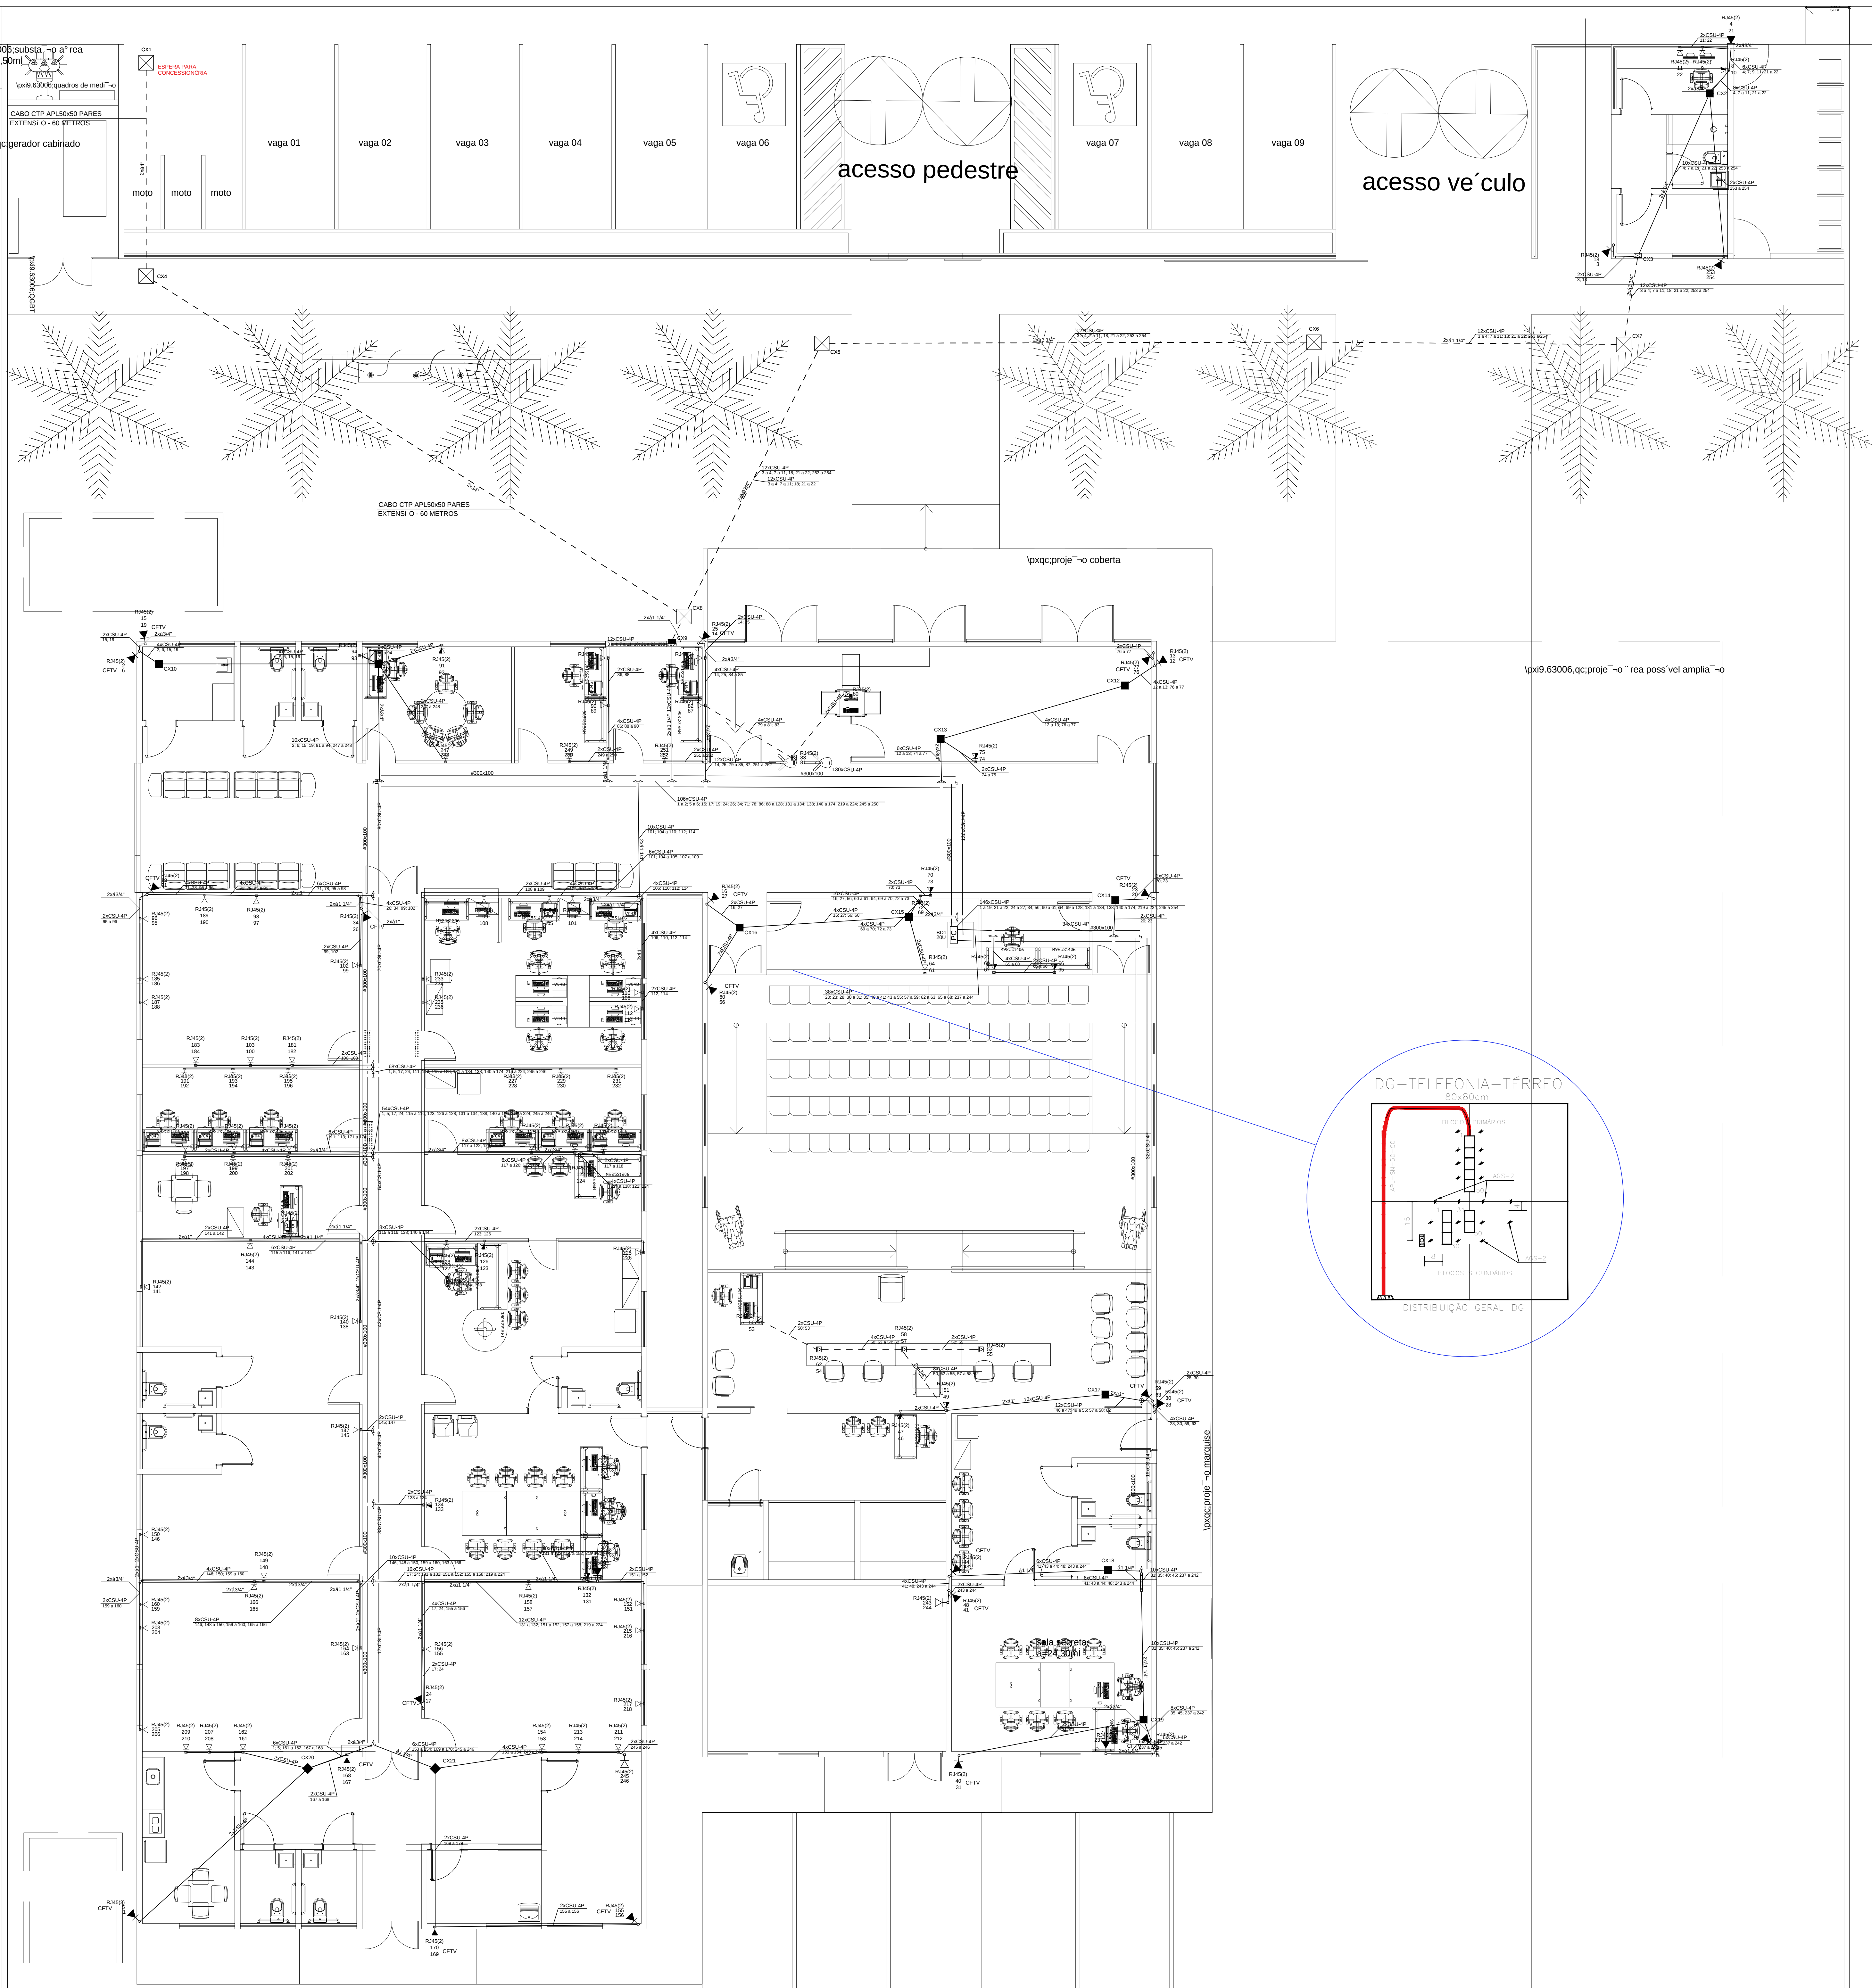

Legenda	
	Caixa de passagem de embutir no teto
	Caixa de passagem de embutir no piso
	Rack padrão 19" - porta acrílico
	Tomada RJ45 - 0,30m do piso
	Tomada RJ45 - 1,20m do piso
	Tomada RJ45 - 1,80m do piso
	Tomada RJ45 no piso

Legenda das indicações	
400x400x400	Alvenaria (piso) - 400x400x400 mm
12U	Gabinete 19"/23" - porta acrílico cristal - 12U x 470mm
PP	Patch Panel
RJ45(1)	Tomada RJ45 c/ placa plana 2x4" - Bege - 1 m² dulo - m² dia
RJ45(2)	Tomada RJ45 c/ placa plana 2x4" - Bege - 2 m² dulos - m² dia
RJ(2)	Tomada de piso elevado em caixa (2)x70x90mm - 2 m² dulos - RJ45

— Conduto pela parede ou forro
- - - - - Conduto pelo piso

OBSERVAÇÃO:
CONDUTO NÃO COTADO - 3/4"

AB PROJETOS E CONSULTORIA LTDA

Rua Dr. Moisés Pimentel Neto, nº 01, Od-A, Sala 02
Bairro Campeste, CEP 64.053-510, Teresina - PI
abprojetosconsultoria@gmail.com
CMC nº 202527-Z

PROJETO EXECUTIVO CABEAMENTO ESTRUTURADO

Objeto:	CONSTRUÇÃO DO FÓRUM DE ITAINÓPOLIS	Endereço:	Rua Maria do Socorro Moura, s/n - Loteamento Jardim Itália - Itainópolis - Piauí
---------	------------------------------------	-----------	--

CONTEÚDO DO PROJETO:
CABEAMENTO ESTRUTURADO - PLANTA BAIXA E DETALHES

Responsável Técnico:
Verônica Scheren Castelo Branco - Engenheira Civil - CREA/PI 19.373

Op. de CAD:	Edson Pires	Data:	Agosto/2022	Escala:	1/100	Revisão:	
-------------	-------------	-------	-------------	---------	-------	----------	--