




ANEXO 17 - 04 - 05





TRIBUNAL DE JUSTIÇA DO ESTADO DO PIAUÍ
SUPERINTENDÊNCIA DE ENGENHARIA E ARQUITETURA

PROJETOS COMPLEMENTARES EXECUTIVOS
INSTALAÇÕES ELÉTRICAS - PARTE 5 - ANTENAS

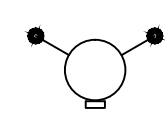 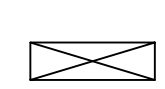LEGENDA

-  TOMADA ANTENA COLETIVA, EM CAIXA 4x2, h=2.20m
-  ELETRODUTO PARA TV PELA PAREDE OU FORRO
-  CP-CAIXA DE PASSAGEM (TAMANHO INDICADO)

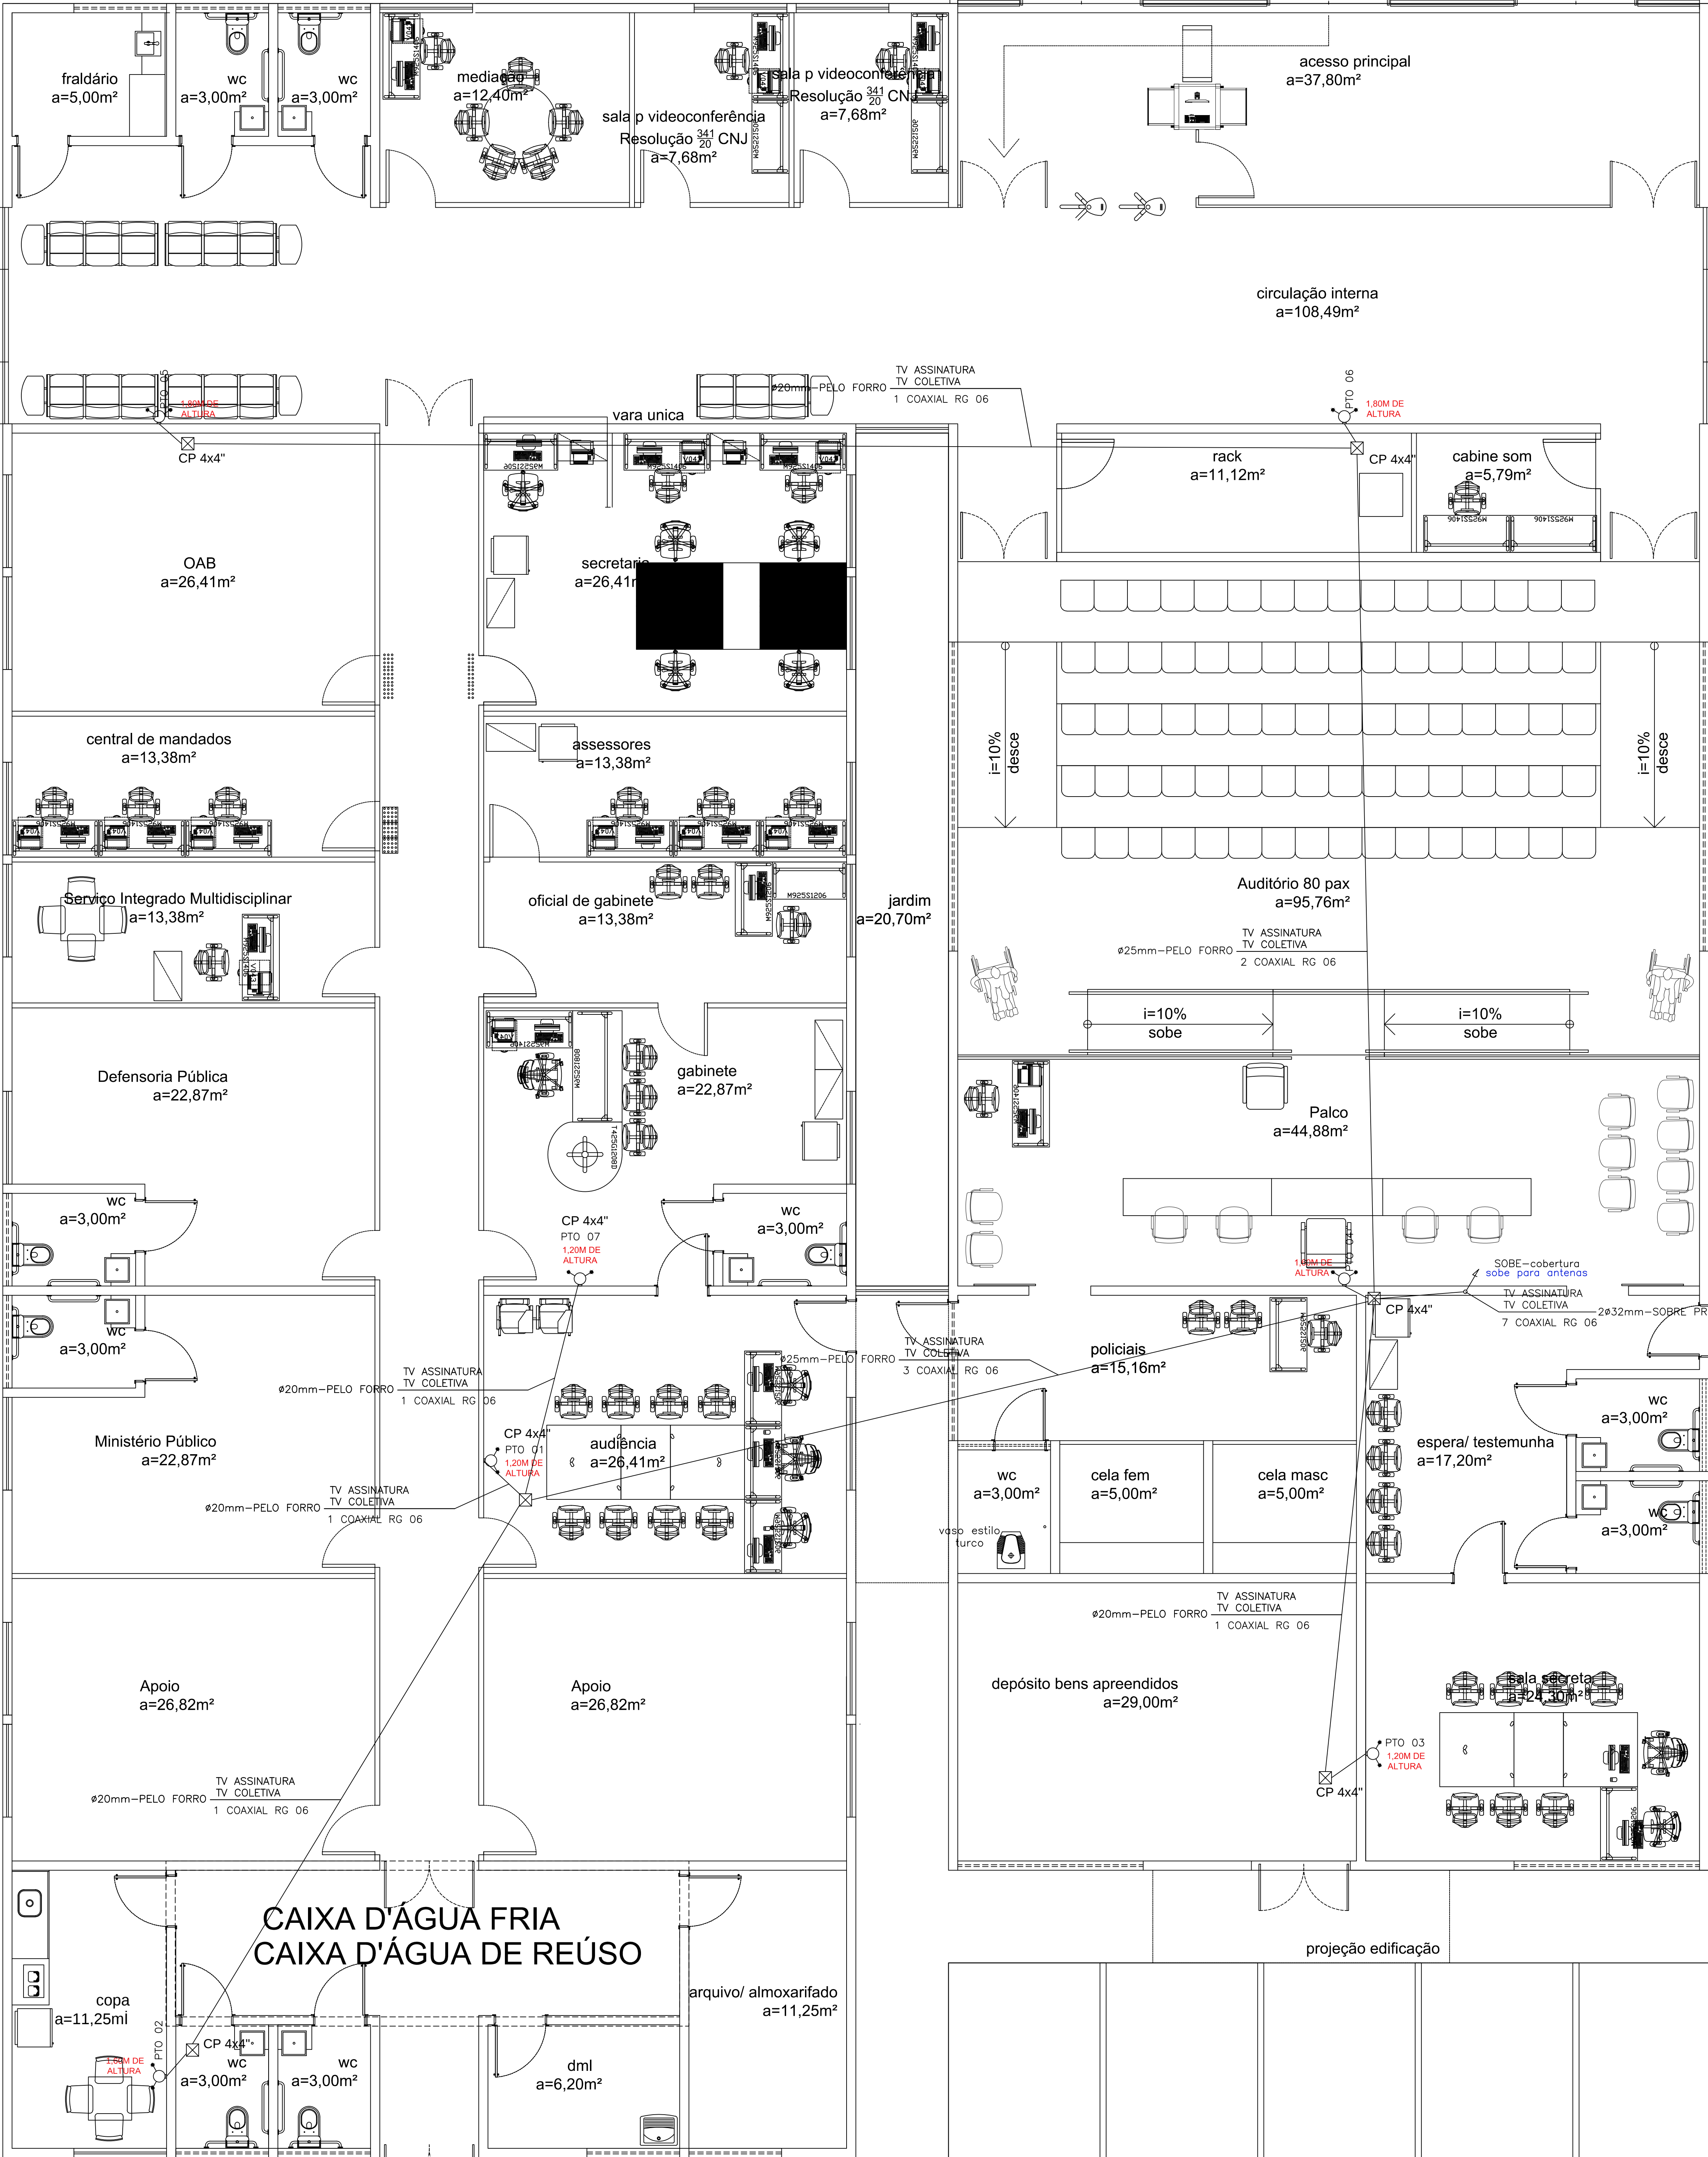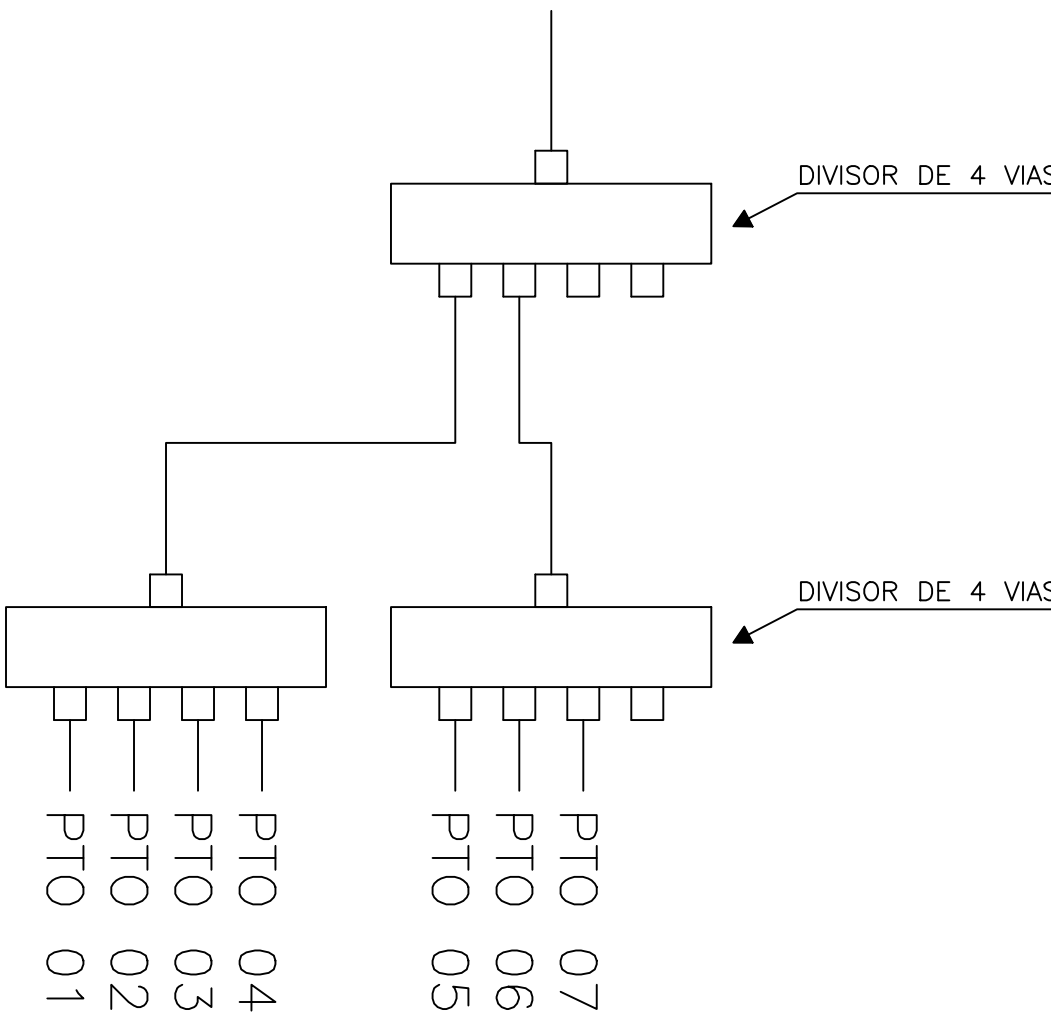ANTENA COLETIVA TV ABERTA





AB PROJETOS E CONSULTORIA LTDA

Rua Dr. Moisés Pimentel Neto, nº 01, Qd-A, Sala 02
Bairro Campestre, CEP 64.053-510, Teresina - PI
abprojetoseconsultoria@gmail.com
CMC nº 202527-2

PROJETO EXECUTIVO ANTENAS PARA TV

Obras:

CONSTRUÇÃO DO FÓRUM DE ITAINÓPOLIS

Endereço:

Rua Maria do Socorro Moura, s/n - Loteamento Jardim Itália - Itainópolis - Piauí

Conteúdo da prancha:

ANTENAS PARA TV - PAVIMENTO TÉRREO

Responsável Técnico:

Verônica Scheren Castelo Branco - Engenheira Civil - CREA/PI 19.373

Op. de CAD:

Edson Pires

Data:

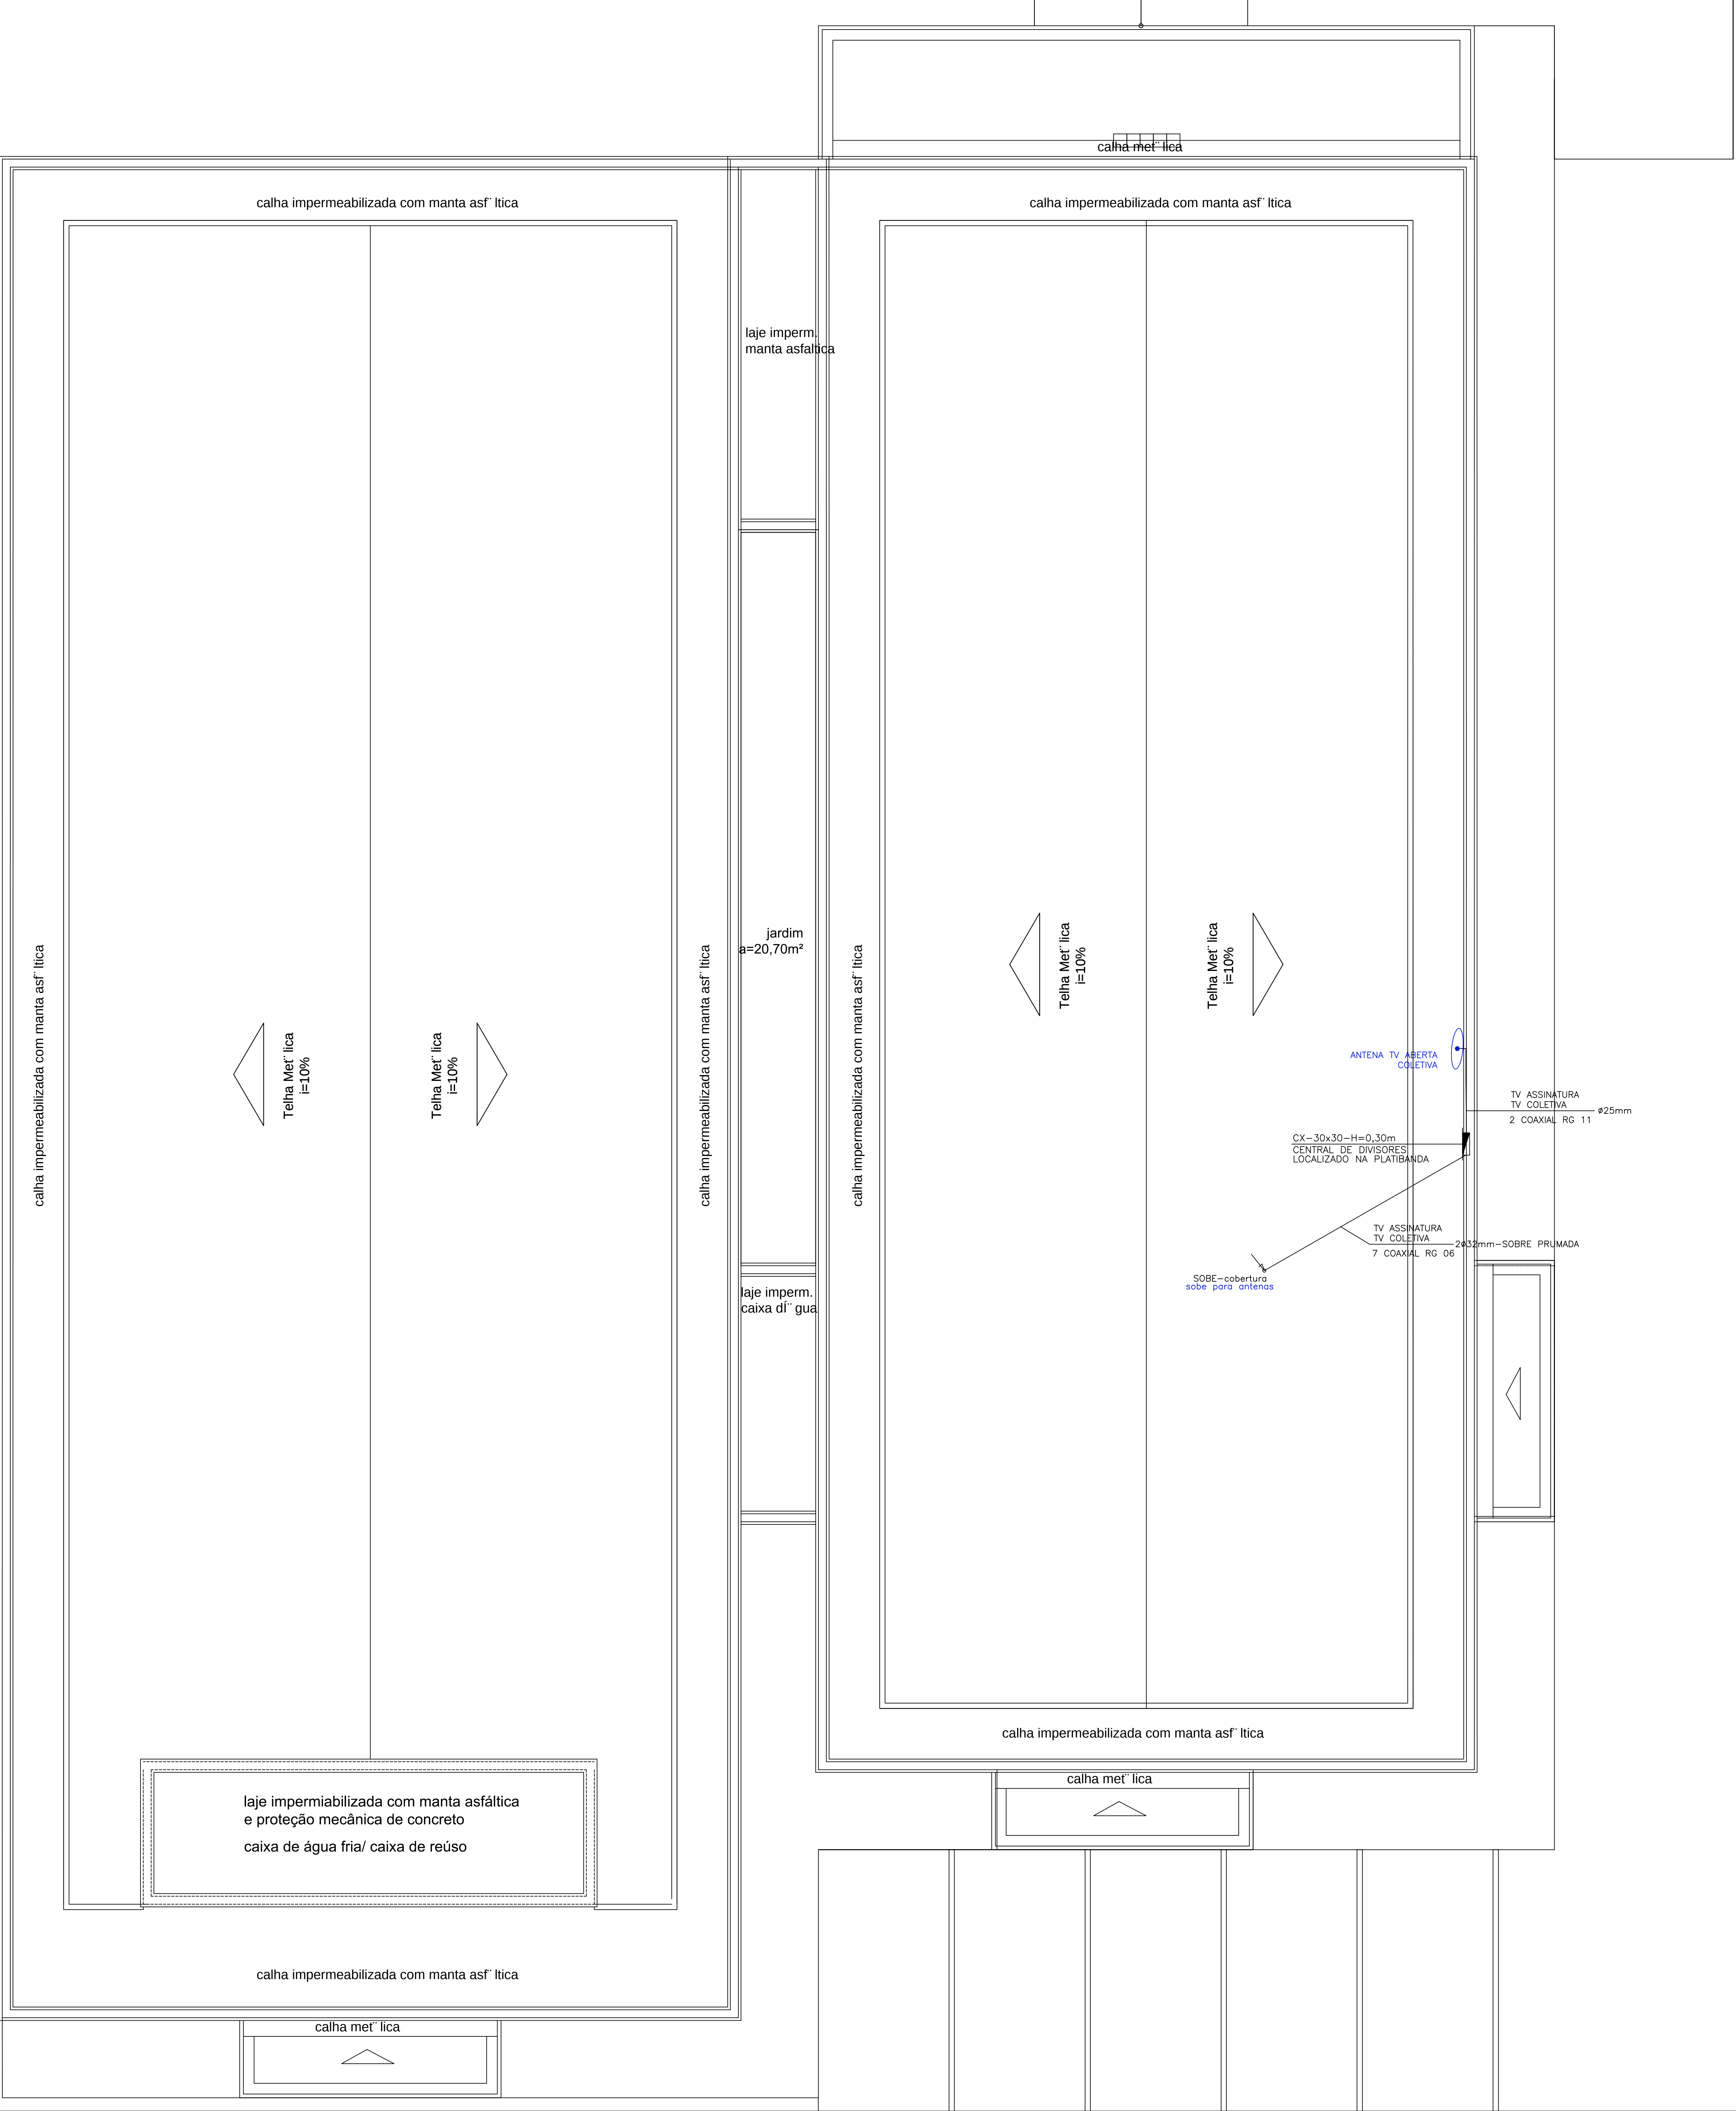
Agosto/2022

Escala:




1/100


Revisão:

01



LEGENDA

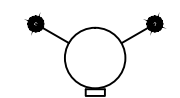 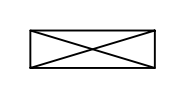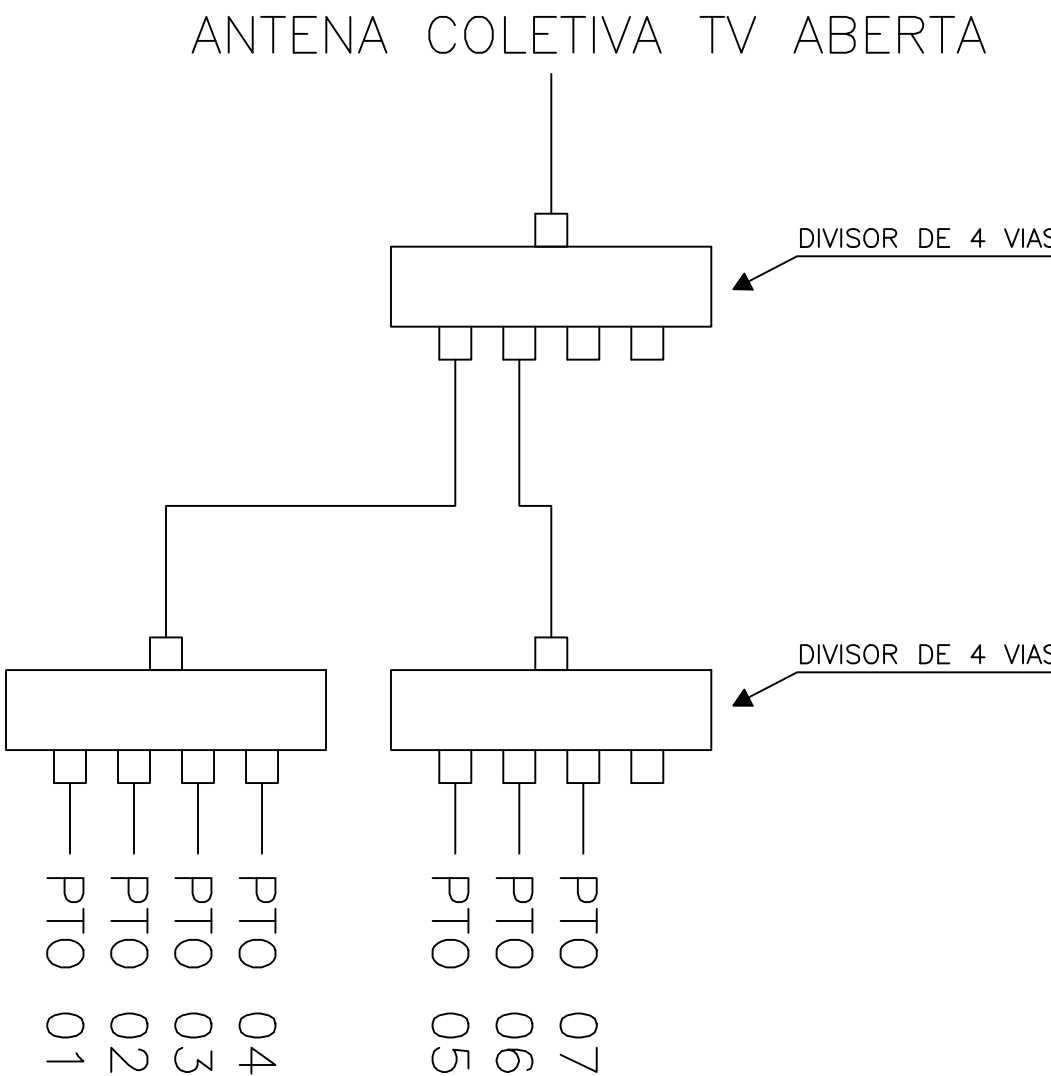-  TOMADA ANTENA COLETIVA, EM CAIXA 4x2, h=2.20m
-  ELETRODUTO PARA TV PELA PAREDE OU FORRO
-  CP-CAIXA DE PASSAGEM (TAMANHO INDICADO)





AB PROJETOS E CONSULTORIA LTDA
Rua Dr. Moisés Pimentel Neto, nº 01, Qd-A, Sala 02
Bairro Campestre, CEP 64.053-510, Teresina - PI
abprojetoseconsultoria@gmail.com
CMC nº 202527-2

PROJETO EXECUTIVO ANTENAS PARA TV

Obras: CONSTRUÇÃO DO FÓRUM DE ITAINOPOLIS	Endereço: Rua Maria do Socorro Moura, s/n - Loteamento Jardim Itália - Itainópolis - Piauí
---	--

Conteúdo da prancha:
ANTENAS PARA TV - PAVIMENTO SUPERIOR

Responsável técnico:
Verônica Scheren Castelo Branco - Engenheira Civil - CREA/PI 19.373

Op. de CAD: Edson Pires	Data: Agosto/2022	Escala: 1/100	Revisão:
-----------------------------------	-----------------------------	------------------	----------

2 / 2

SUPERIOR