


ANEXO 17 - 04 - 01




**TRIBUNAL DE JUSTIÇA DO ESTADO DO PIAUÍ
SUPERINTENDÊNCIA DE ENGENHARIA E ARQUITETURA**


**PROJETOS COMPLEMENTARES EXECUTIVOS
INSTALAÇÕES ELÉTRICAS - PARTE 1- BAIXA TENSÃO**

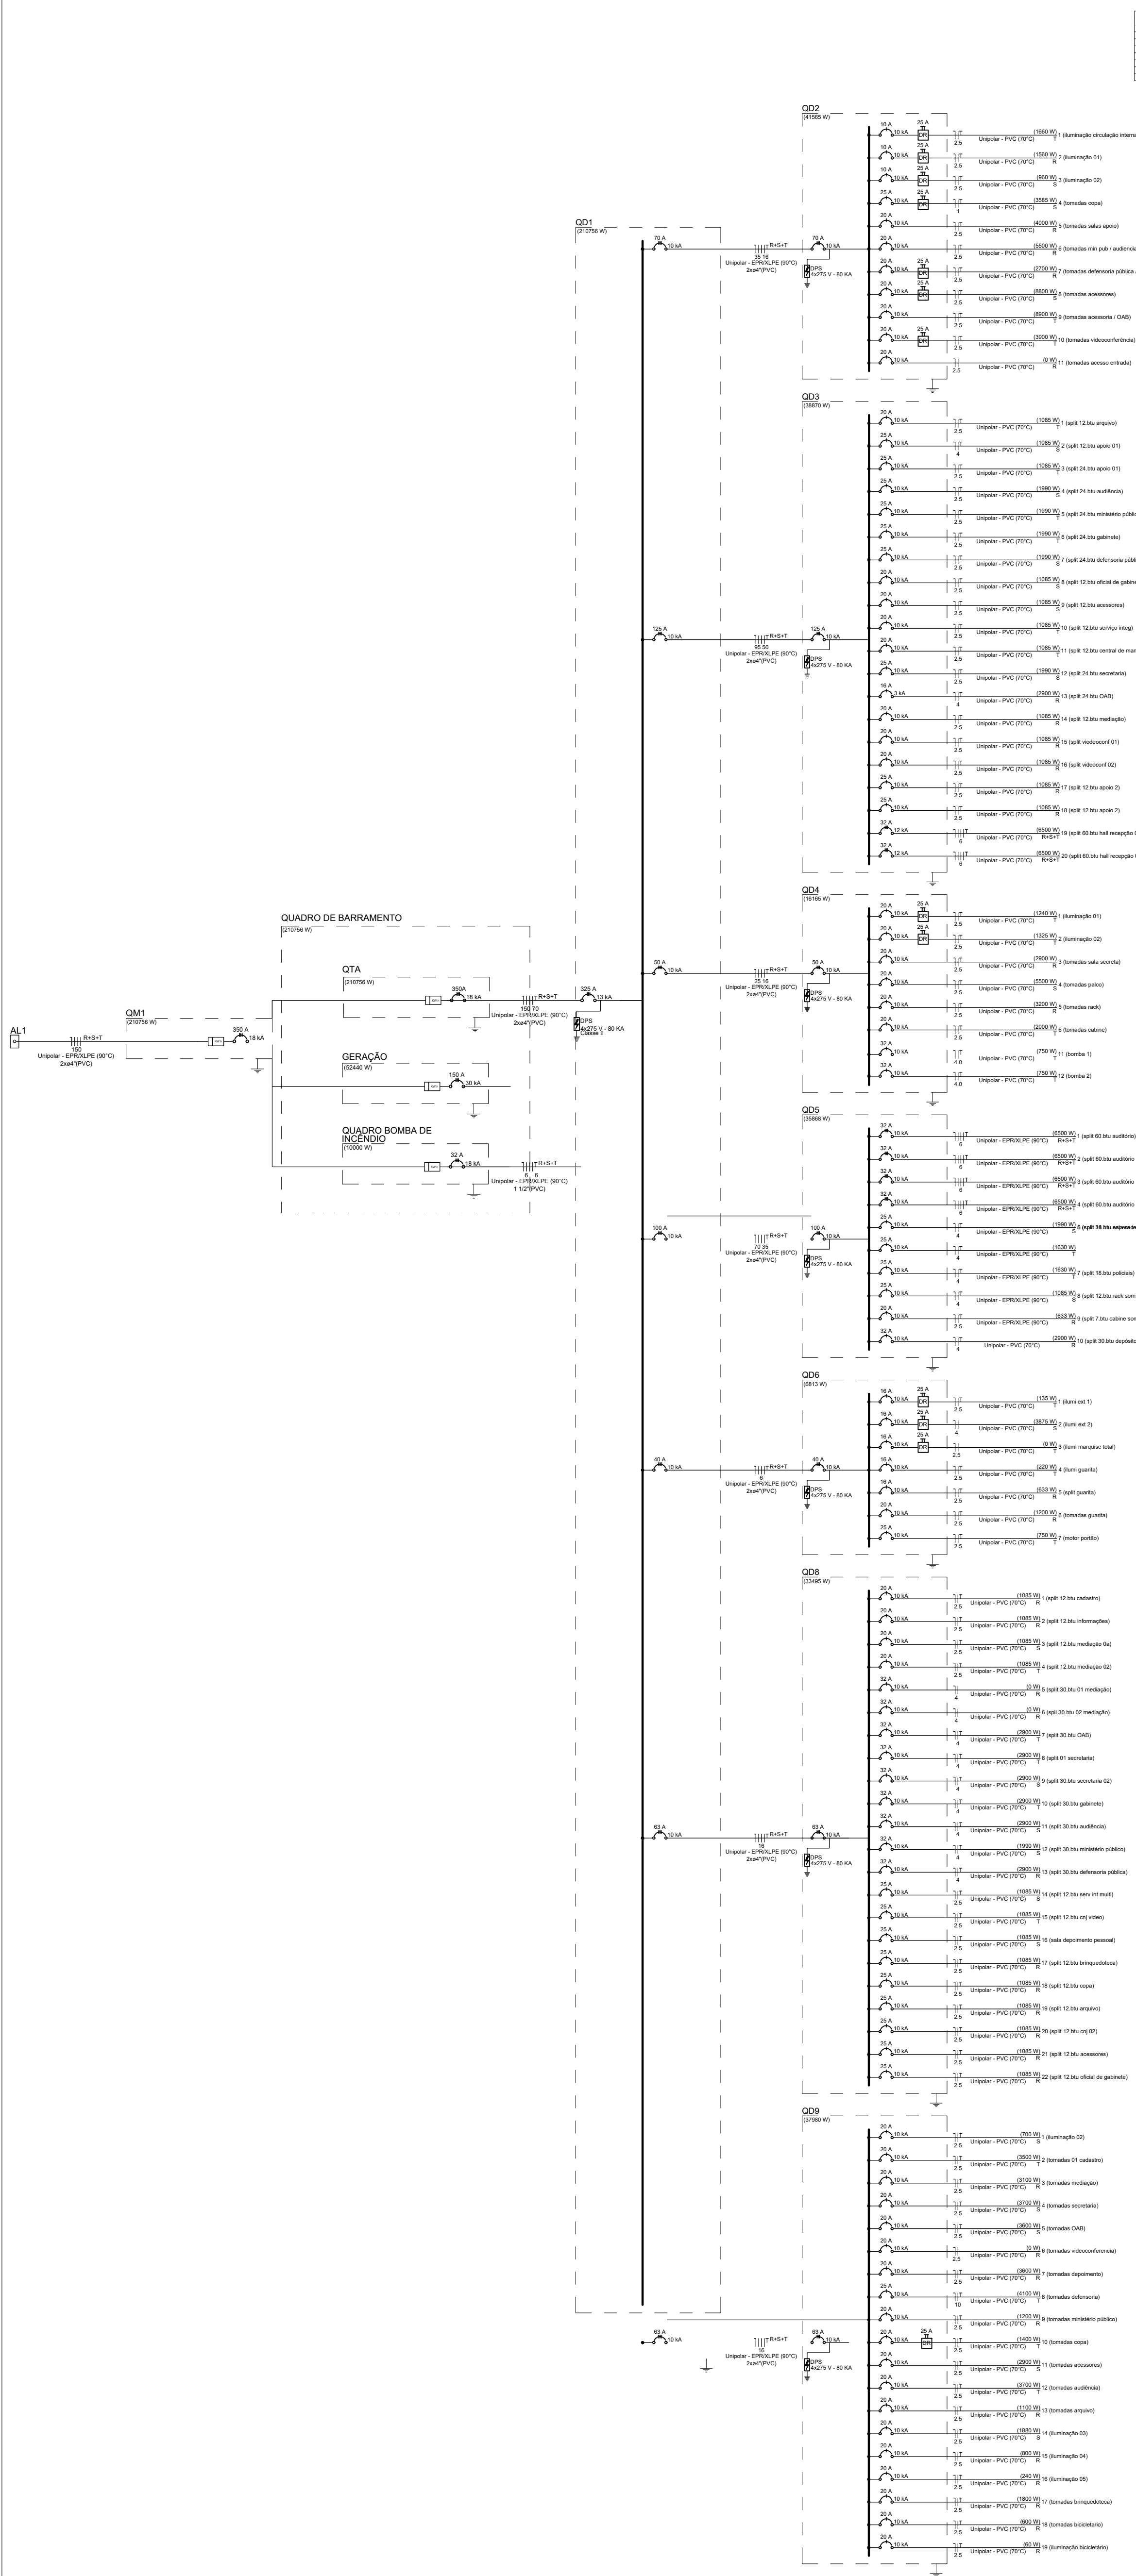



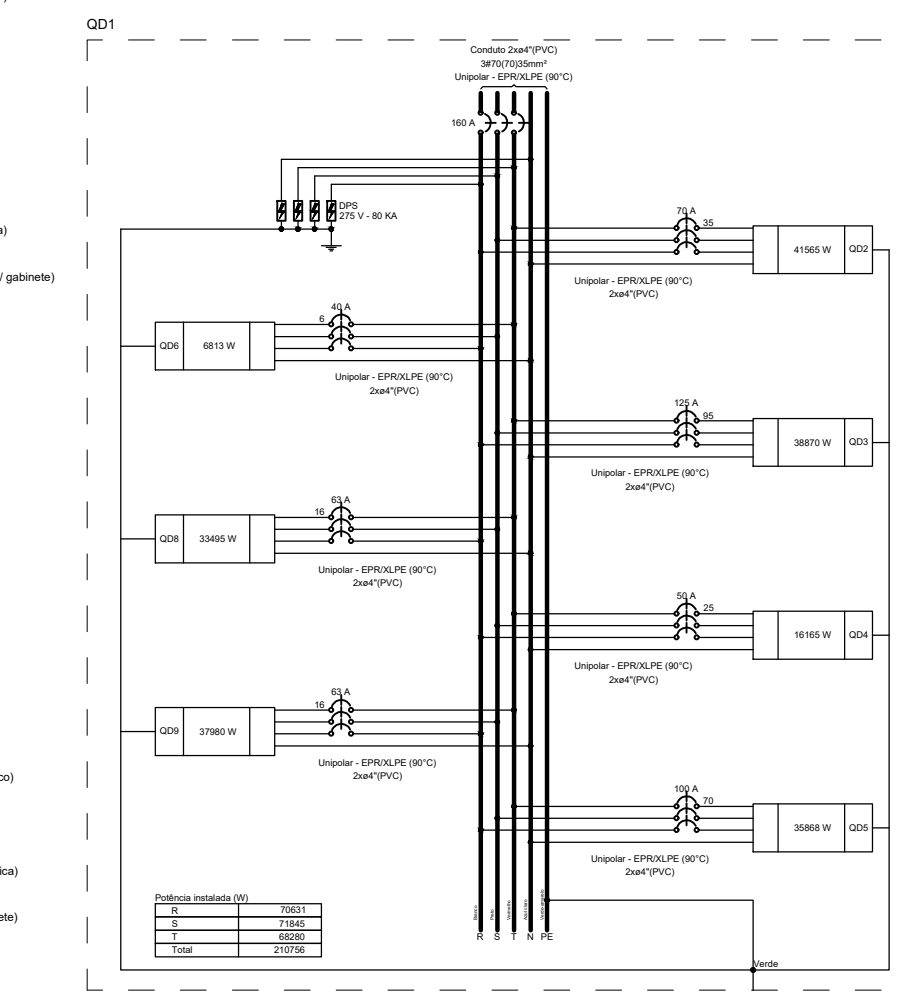



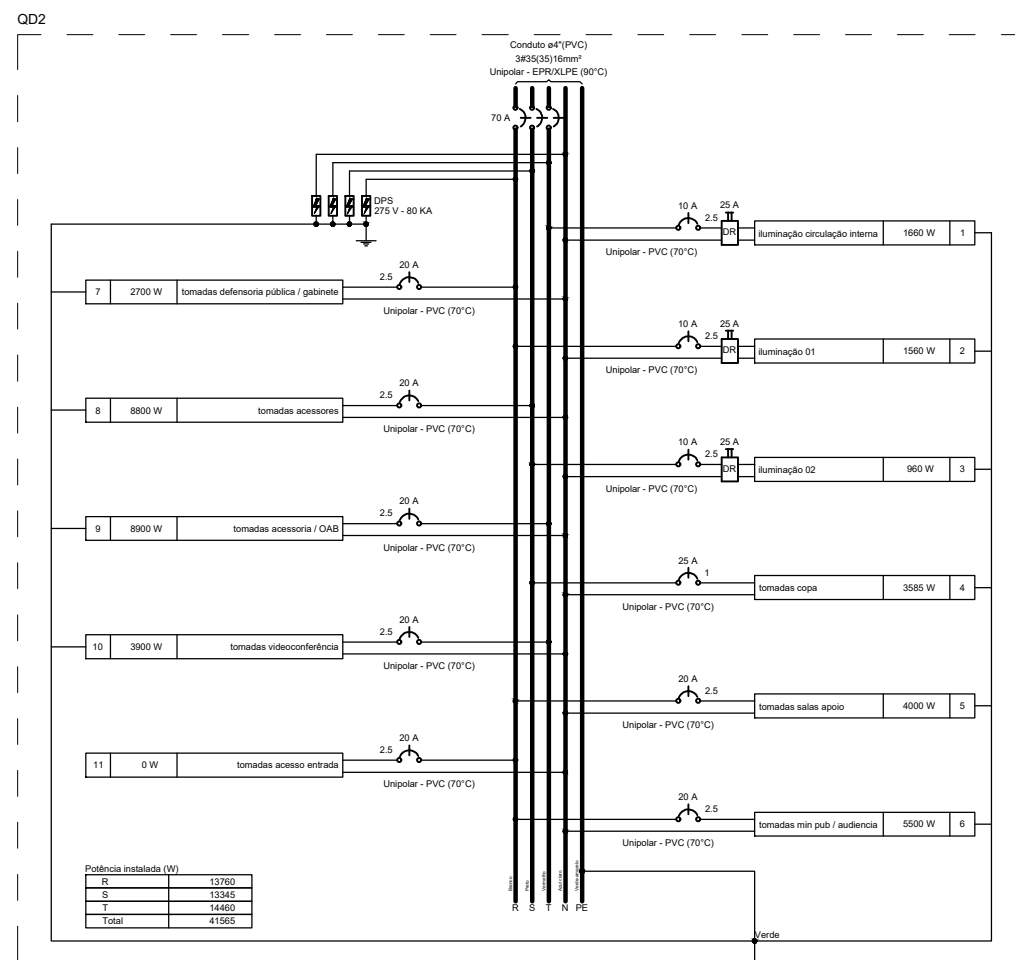



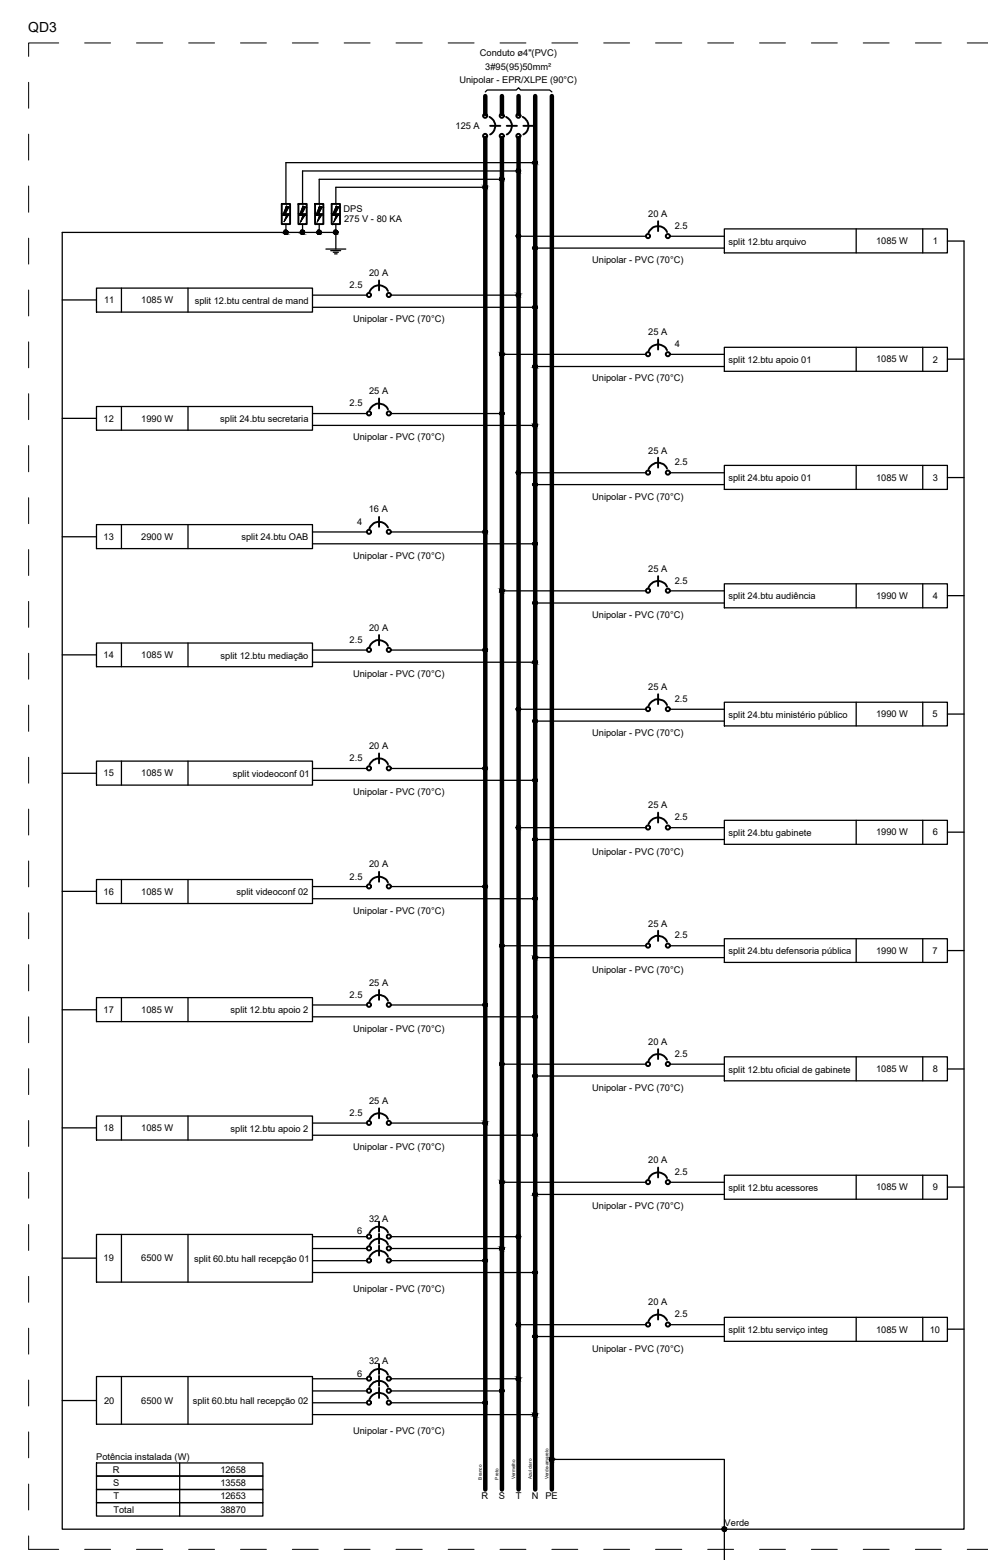


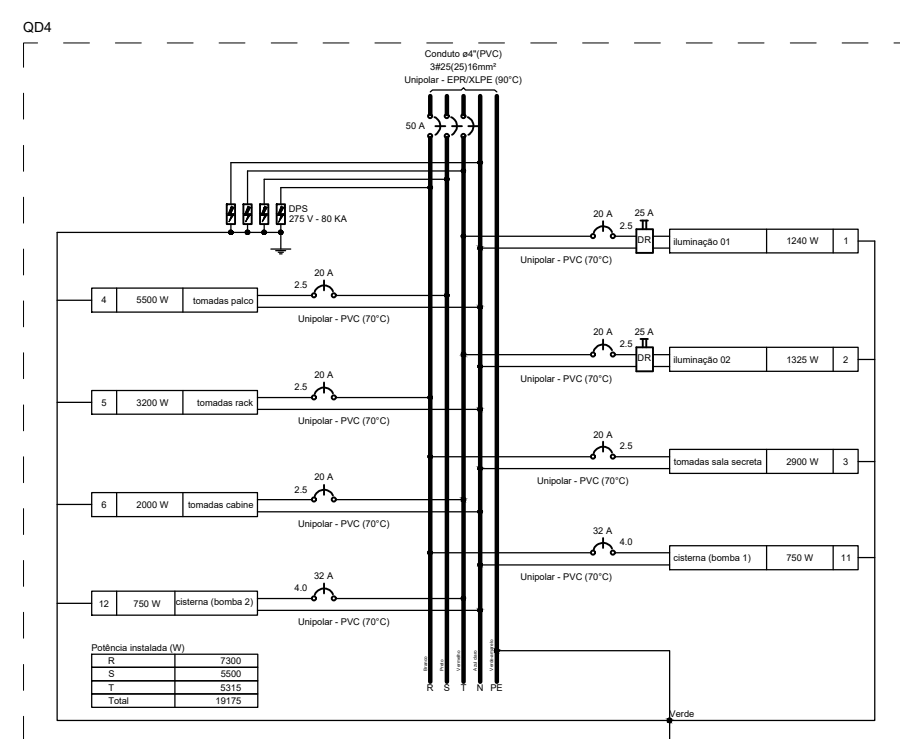





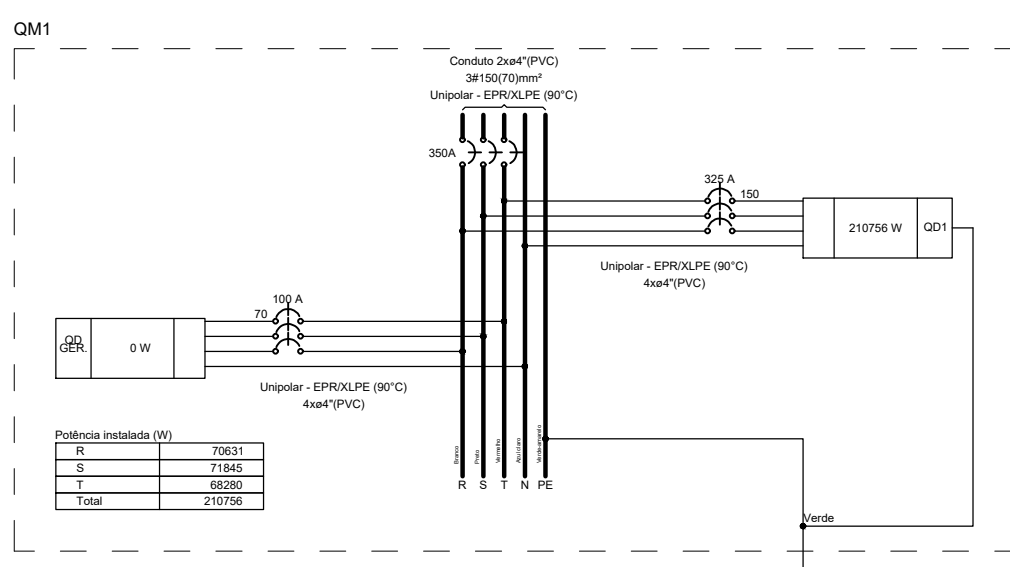






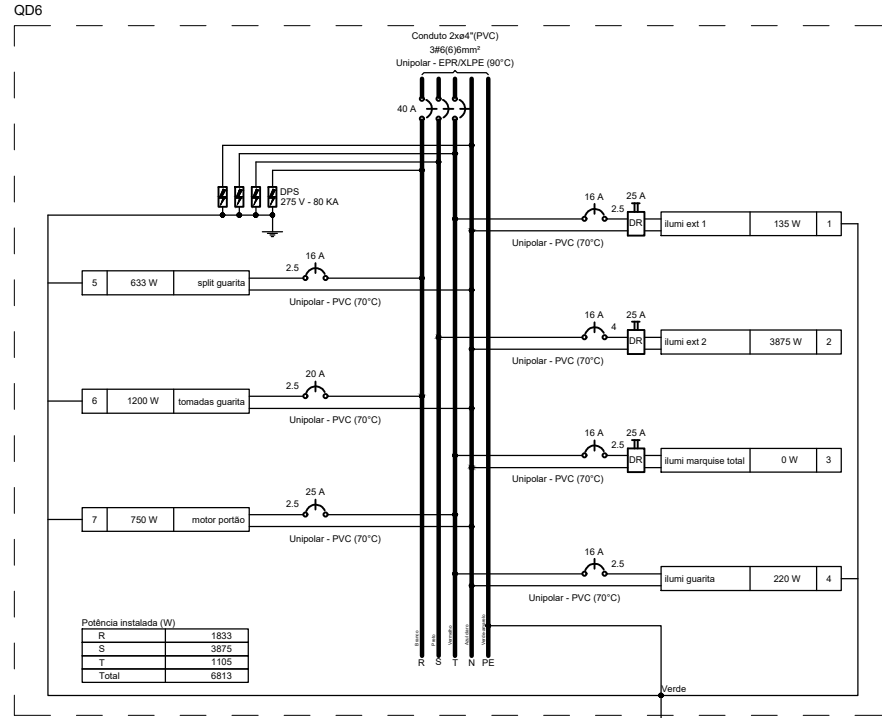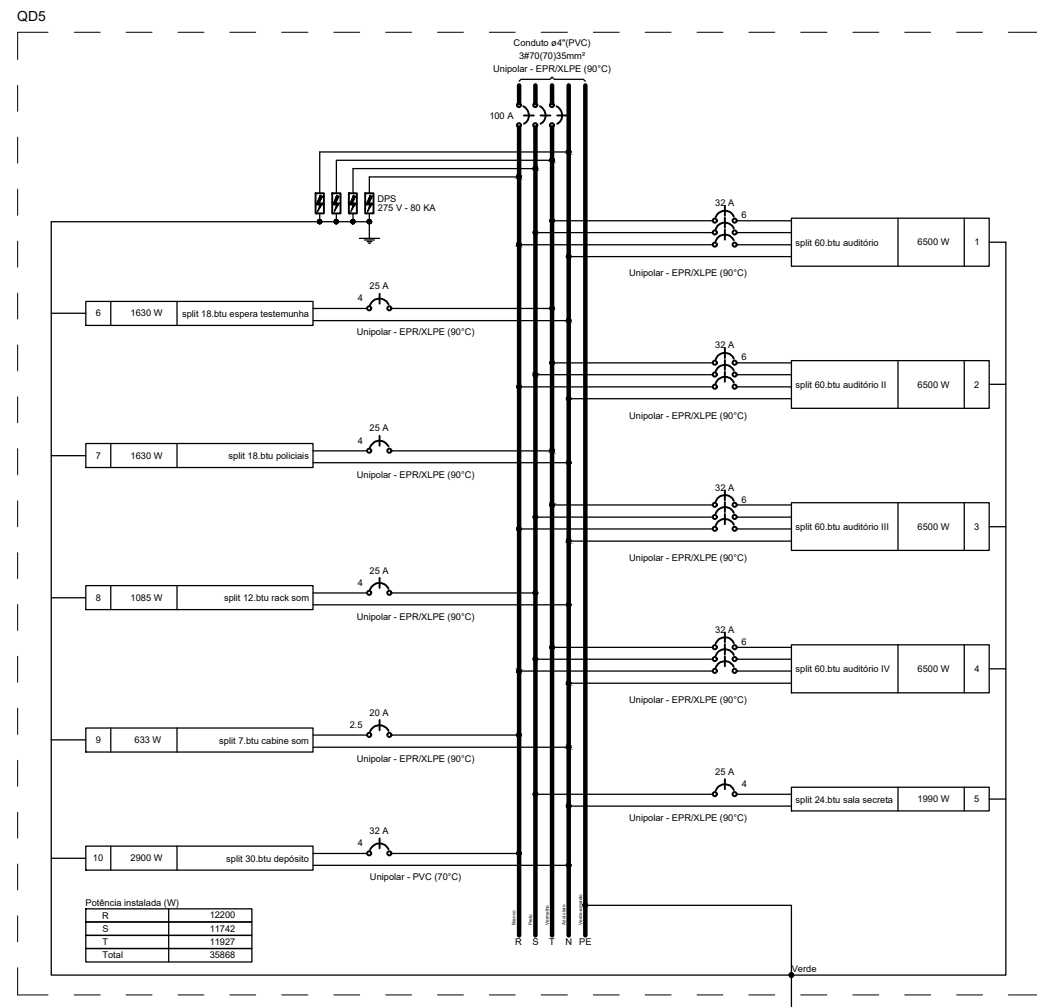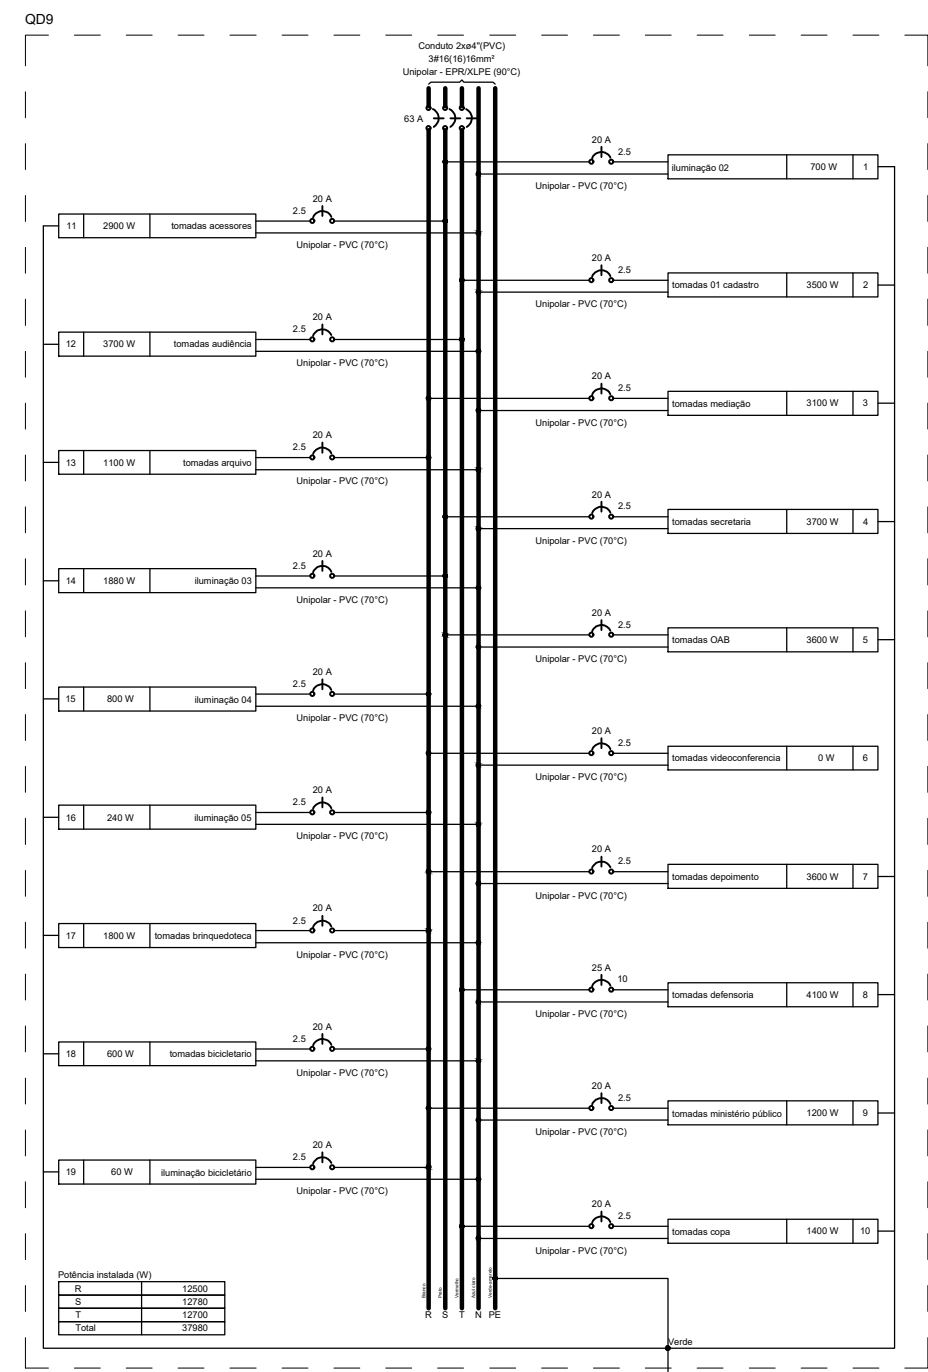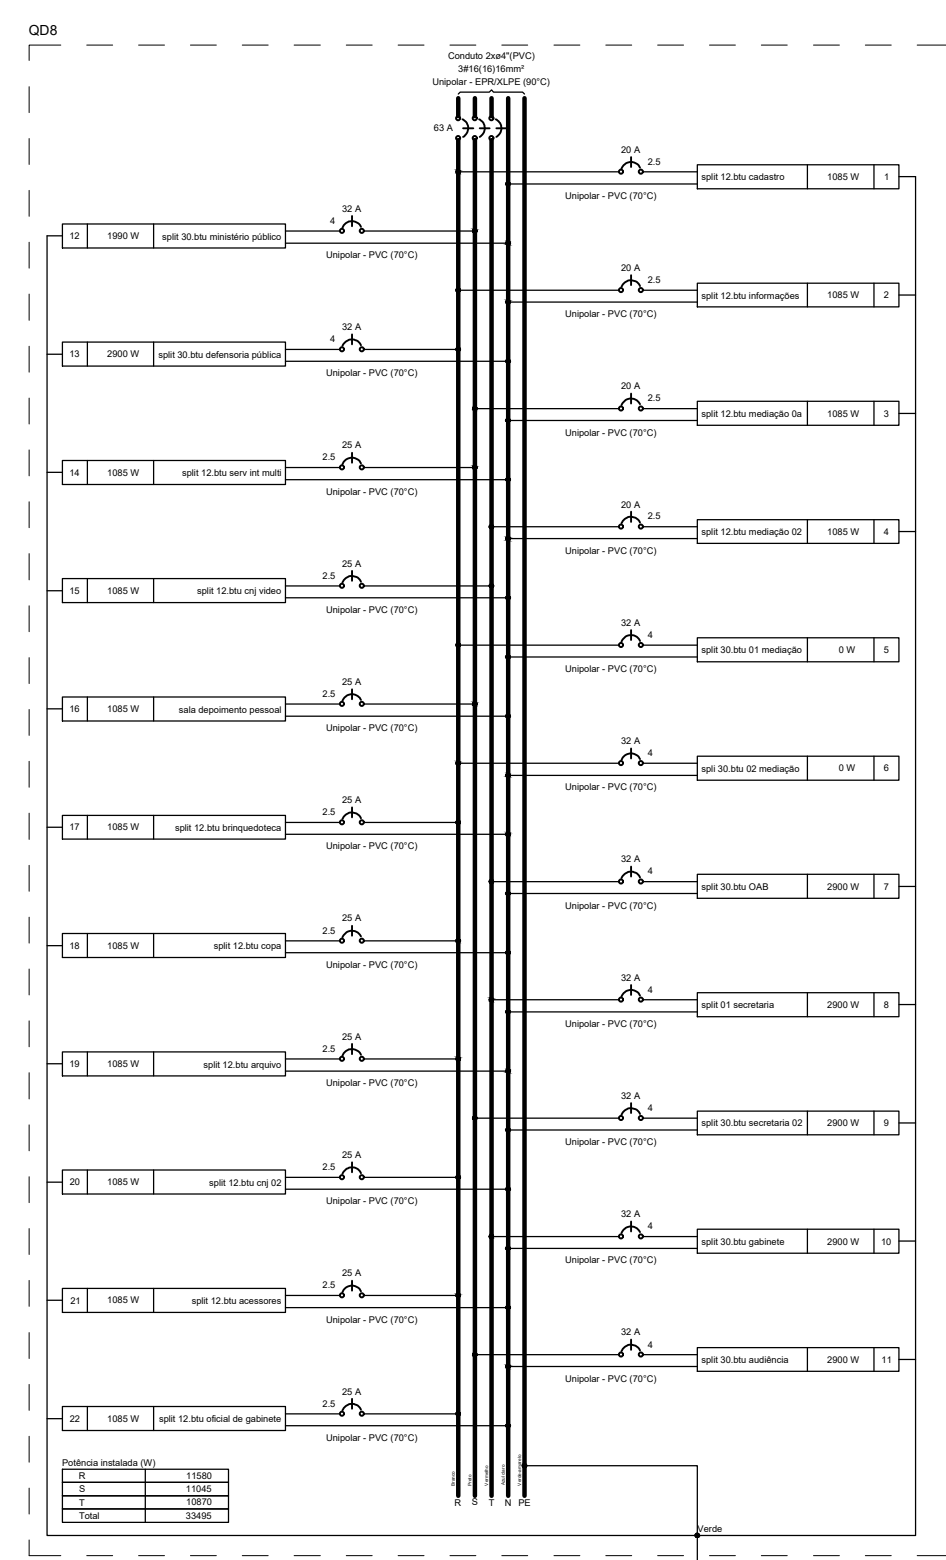

Quadro de Demanda (QM1) - Novo pavimento			
Tipo de carga	Potência instalada (kVA)	Fator de demanda (%)	Demanda (kVA)
Iluminação e TUG's (Escritórios e salas comerciais)	21.74	100.00	21.74
	92.65	70.00	64.86
Motores	1.59	100.00	1.59
Uso Específico	113.41	100.00	113.41
		TOTAL	167.57

AB PROJETOS E CONSULTORIA LTDA
Rua Dr. Moisés Pimentel Neto, nº 01, Od-A, Sala 02
Bairro Campeste, CEP 64.053-510, Teresina - PI
abprojetoconsultoria@gmail.com
CMC nº 202527-2

PROJETO EXECUTIVO INSTALAÇÃO ELÉTRICA EM B.T.

Obras:
CONSTRUÇÃO DO FÓRUM DE ALTOS

Endereço:
Rua Projetada, s/n, Altos - Piauí

Conteúdo da prancha:
ELETRICIDADE EM B.T. - QUADROS E DIAGRAMAS

Responsável Técnico:
Verônica Scheren Castelo Branco - Engenheira Civil - CREA/PI 19.373

Op. de CAD:
Caio José

Data:
Novembro/2022

Escala:
1/100

Revisão:
REV 01

2

2