


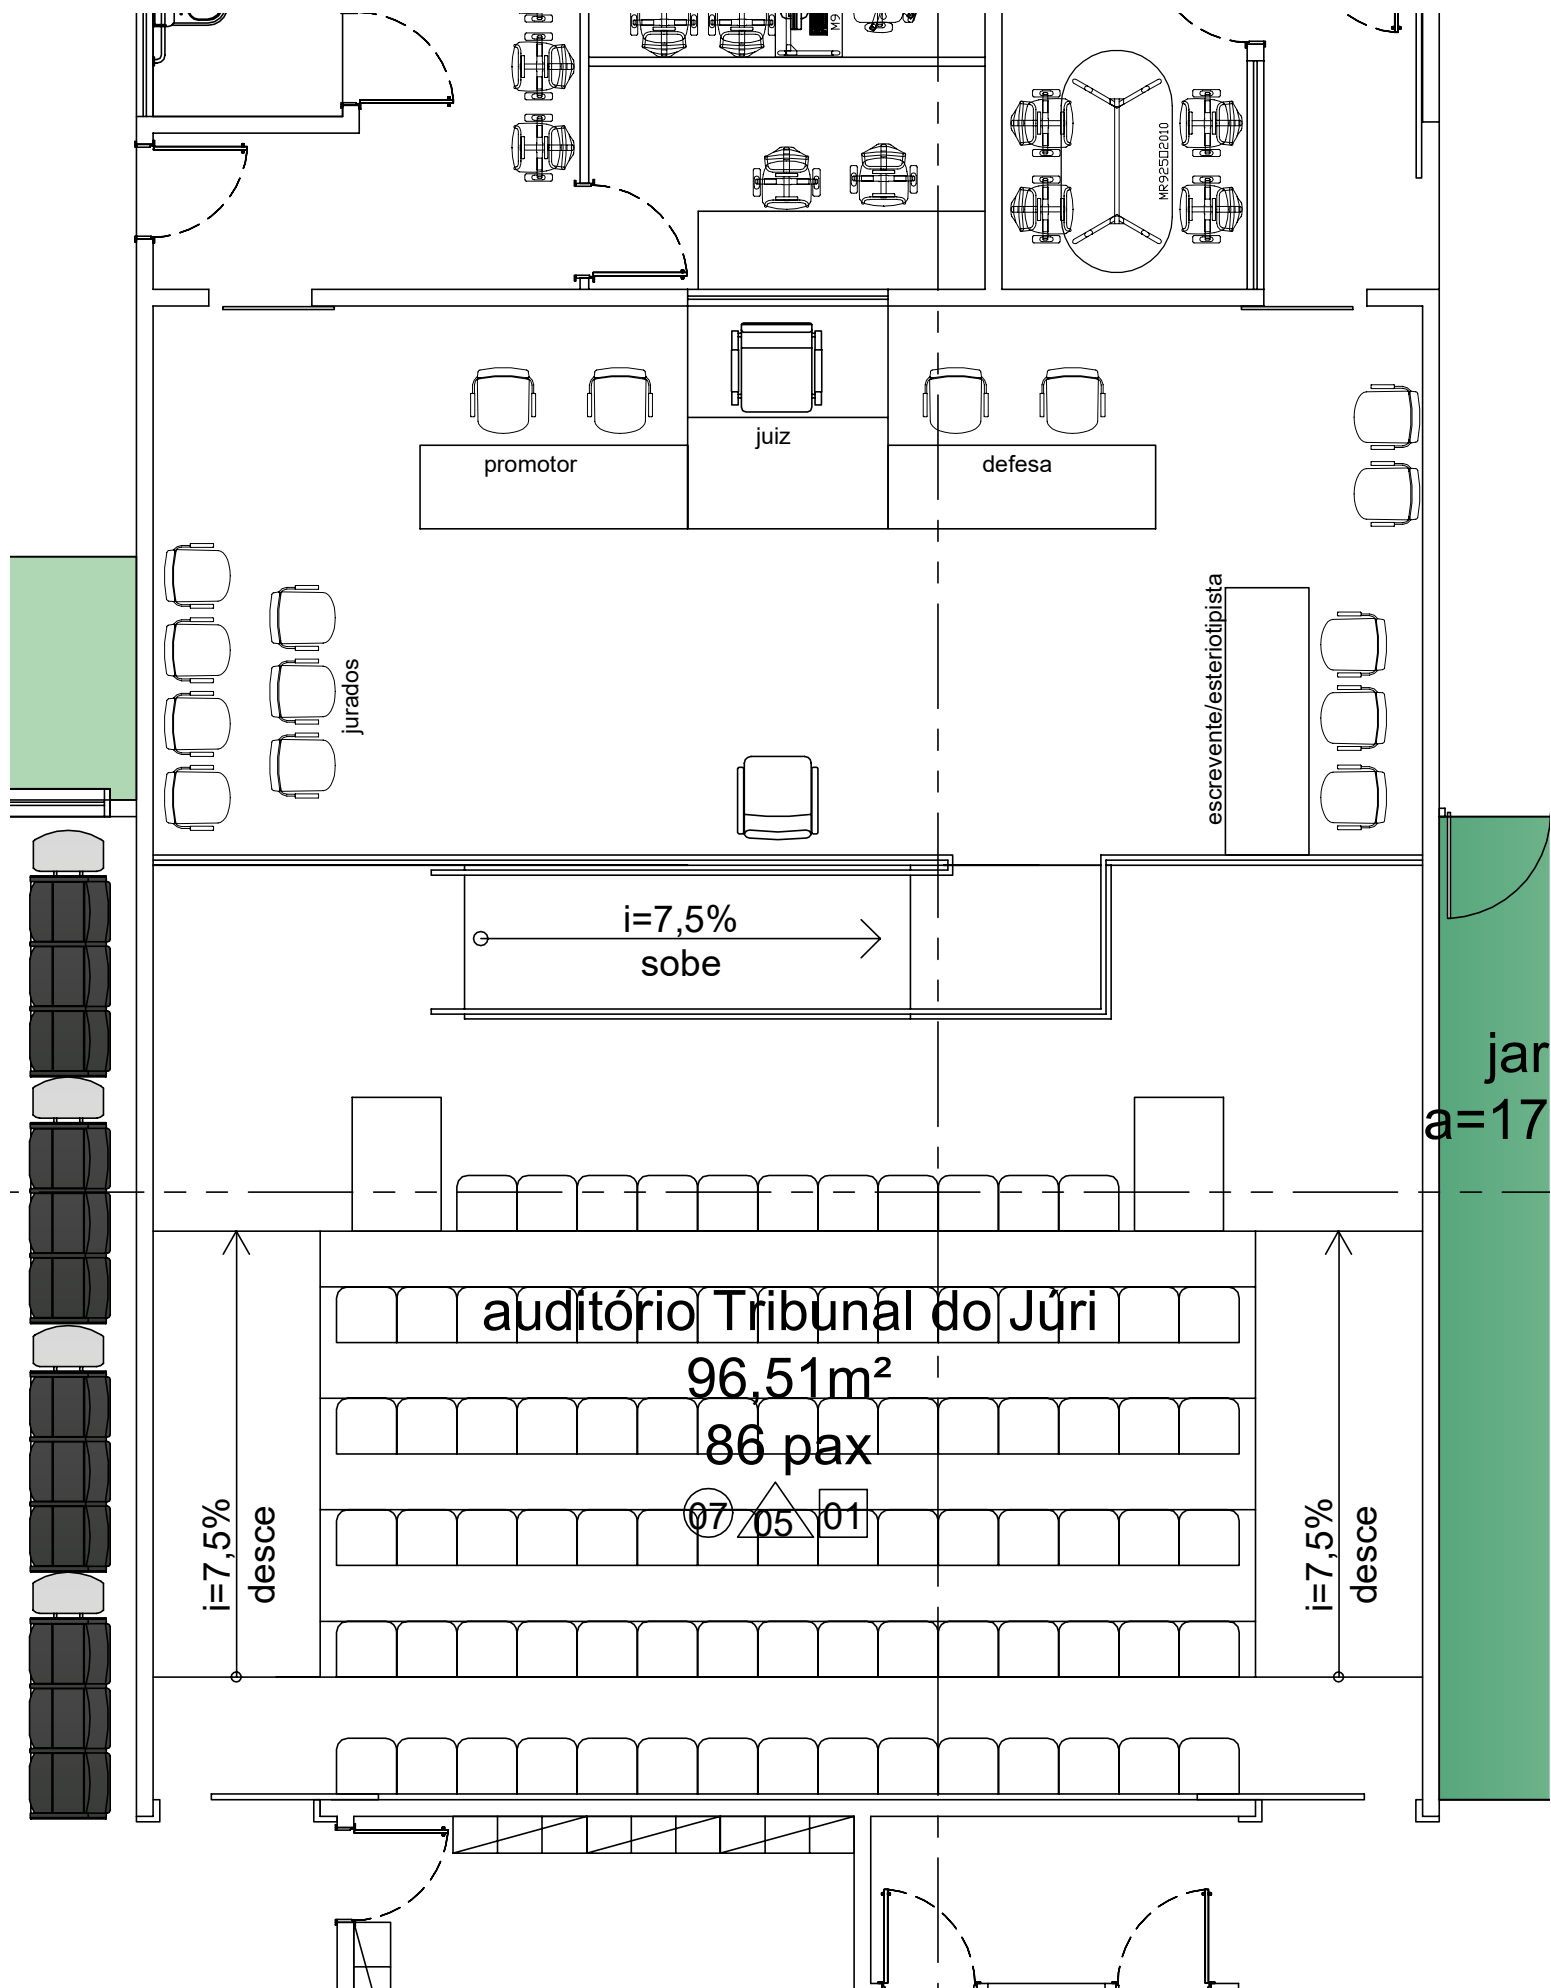

audatório Tribunal do Júri

96,51m²

86 pax

07 05 01

i=7,5%
desce

i=7,5%
desce

jar
a=17

promotor

juiz

defesa

jurados

escrevente/estereotipista